
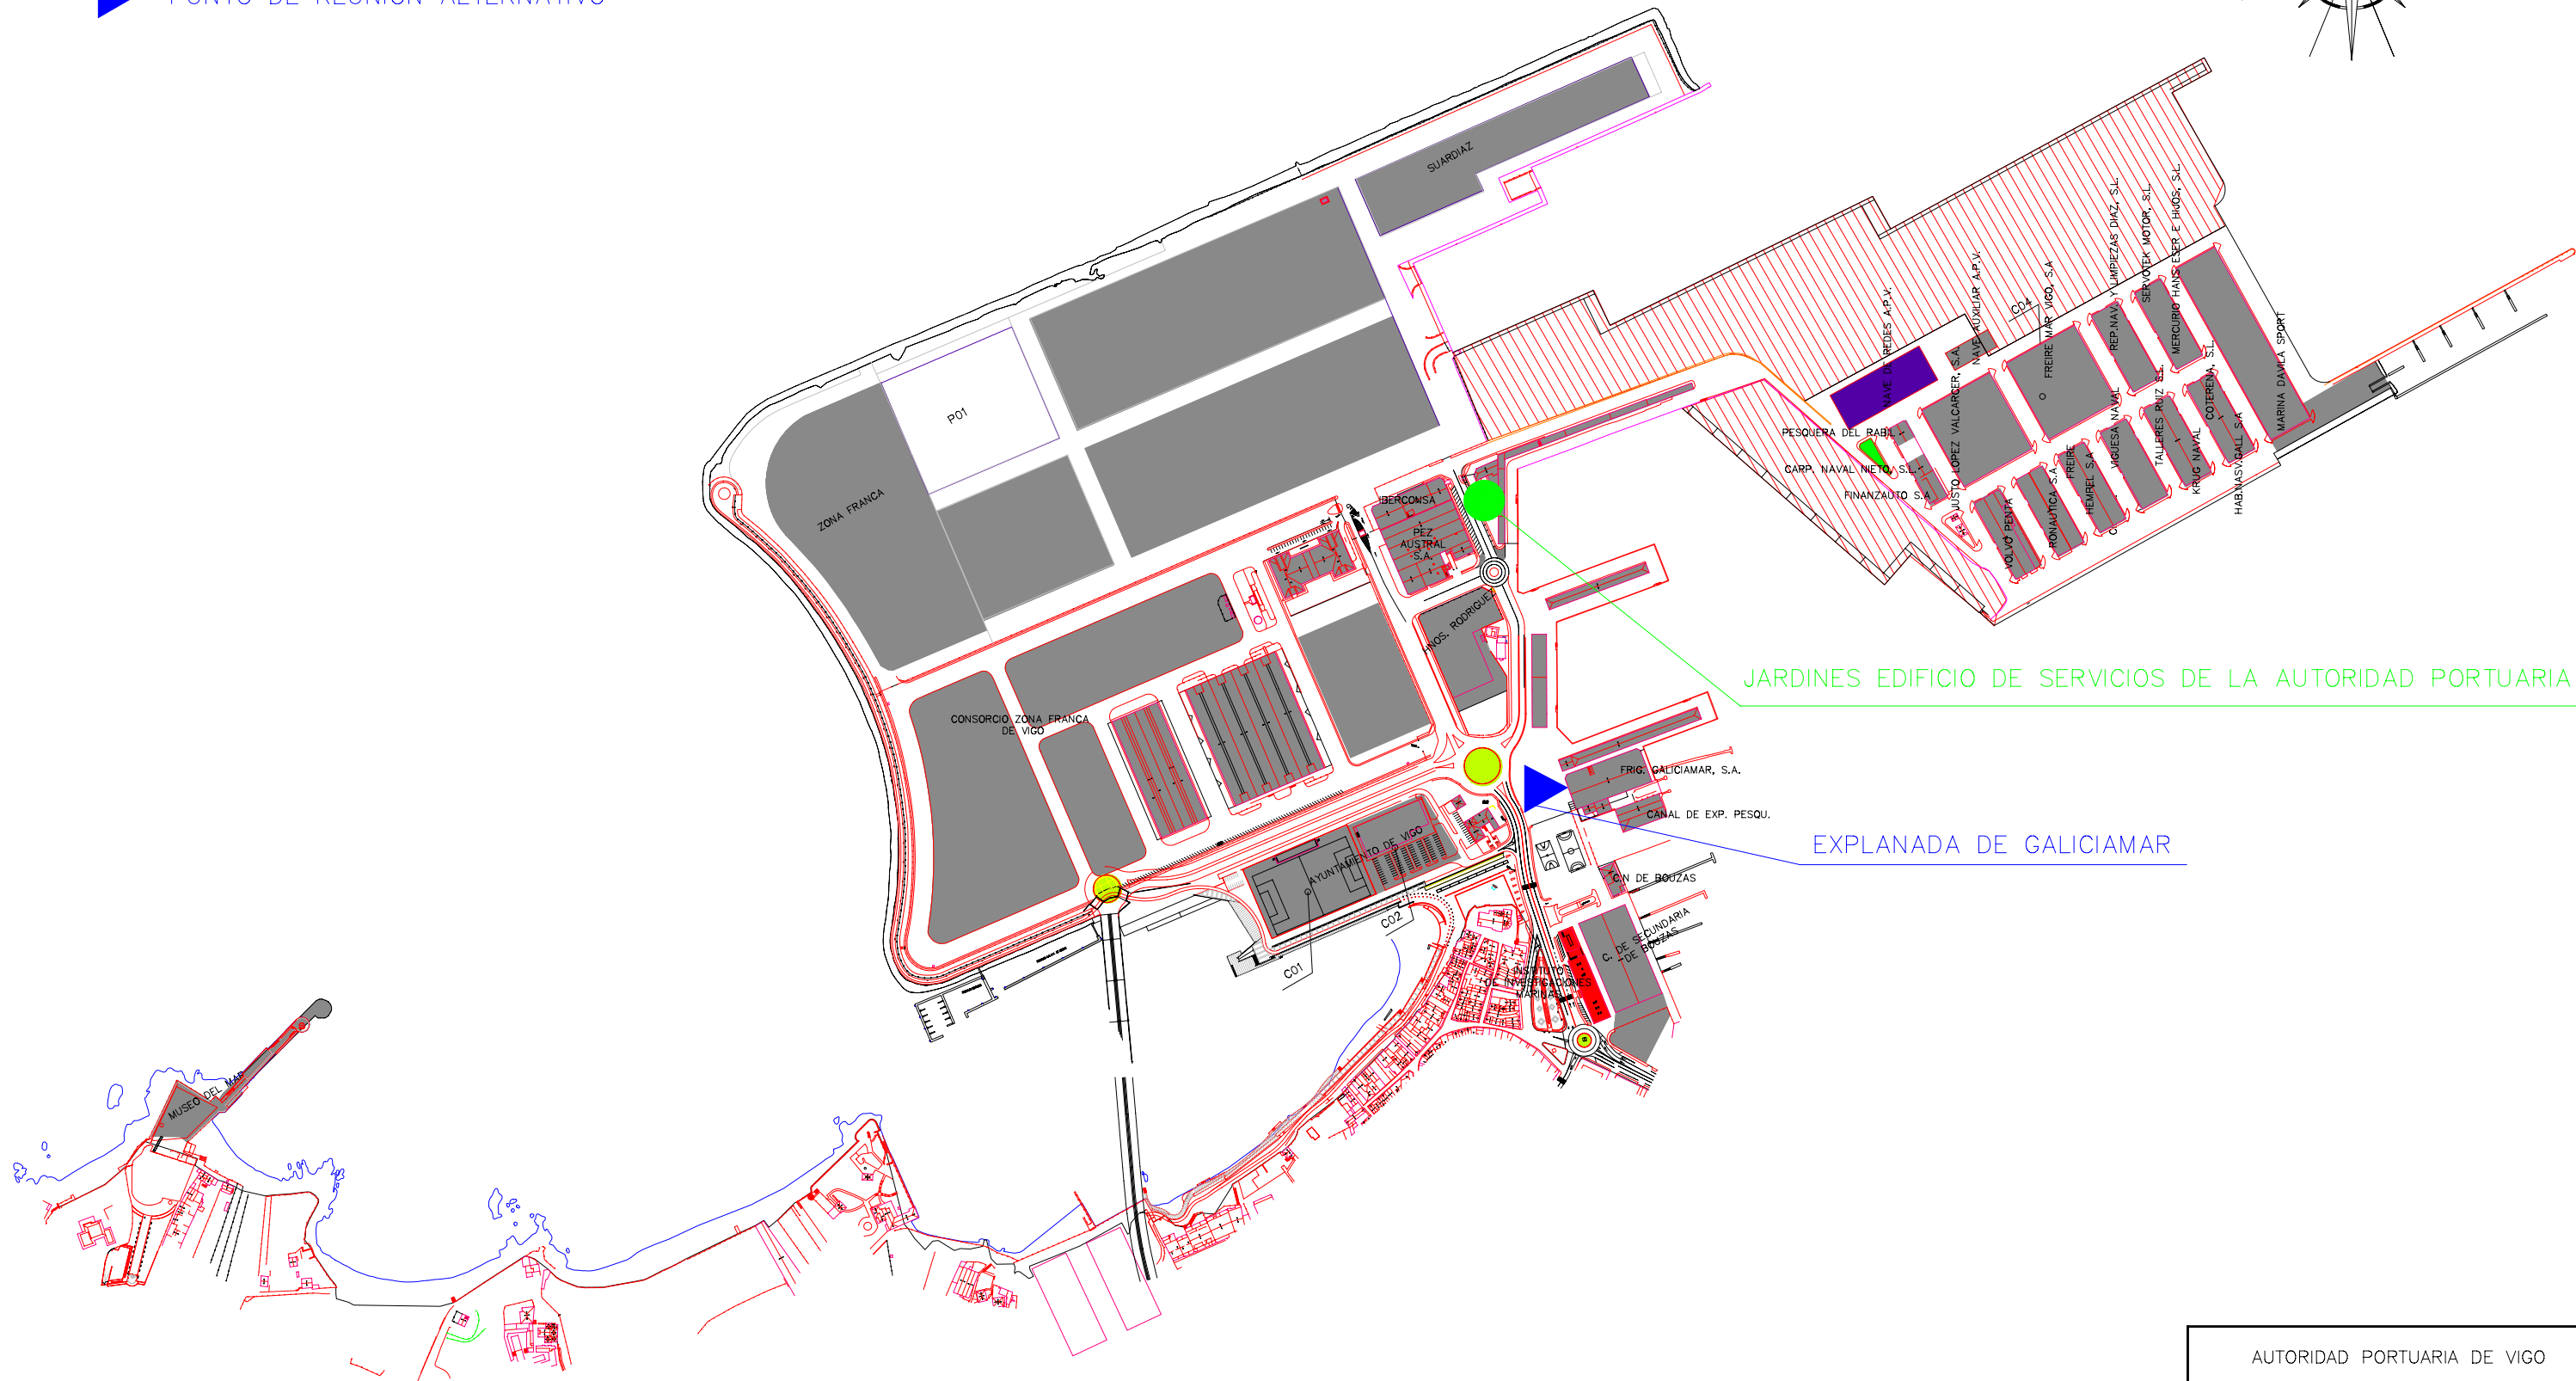


- PUNTO DE REUNION
- PUNTO DE REUNION ALTERNATIVO

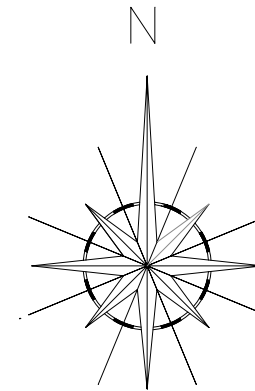

AUTORIDAD PORTUARIA DE VIGO		
PLAN DE AUTOPROTECCION		
PLANO Nº: 1	REVISION: 1	ESCALA: 1/4
TITULO: PUNTOS DE REUNION		
ÁREAS DE BOUZAS Y MUELLE REPARACIONES		