


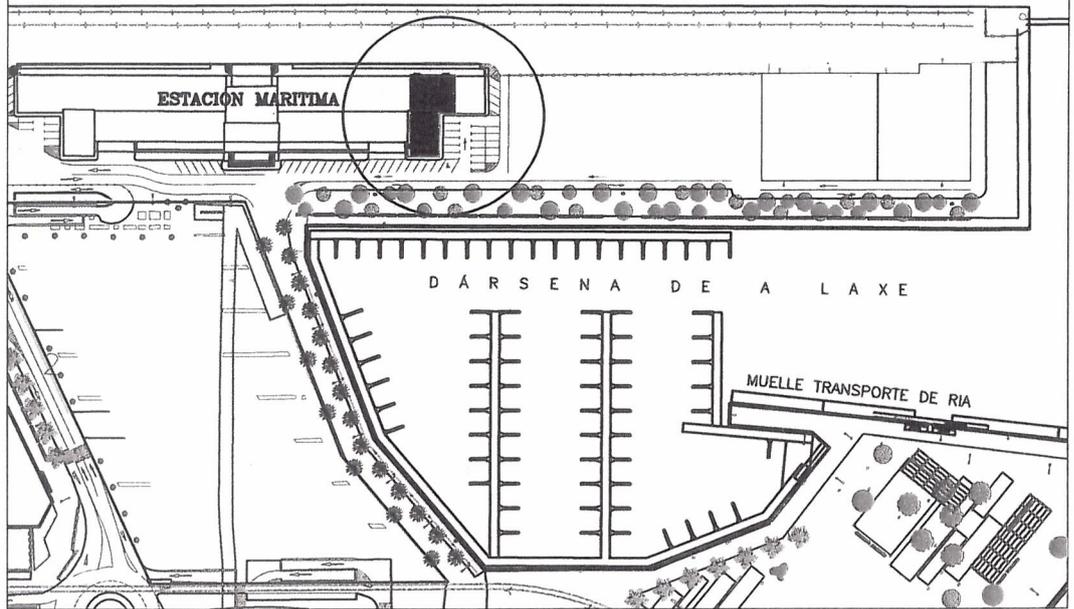

D E T R A S A T L A N T I C O S



MINISTERIO DE FOMENTO


  
**Puerto de Vigo**  
  
Autoridad Portuaria de Vigo

## ANEXO II

CONCURSO PUBLICO QUE TIENE POR OBJETO LA SELECCIÓN DE UNA OFERTA QUE SERÁ OBJETO DE TRAMITACIÓN PARA EL OTORGAMIENTO, EN RÉGIMEN DE CONCESIÓN ADMINISTRATIVA, DE UNA SUPERFICIE (360.-M2 APROXIMADAMENTE) SITUADA EN LA PLANTA BAJA DE LA ESTACIÓN MARÍTIMA DE TRASATLÁNTICOS, CON DESTINO A TERMINAL DE CRUCEROS.

27 de julio de 2018.



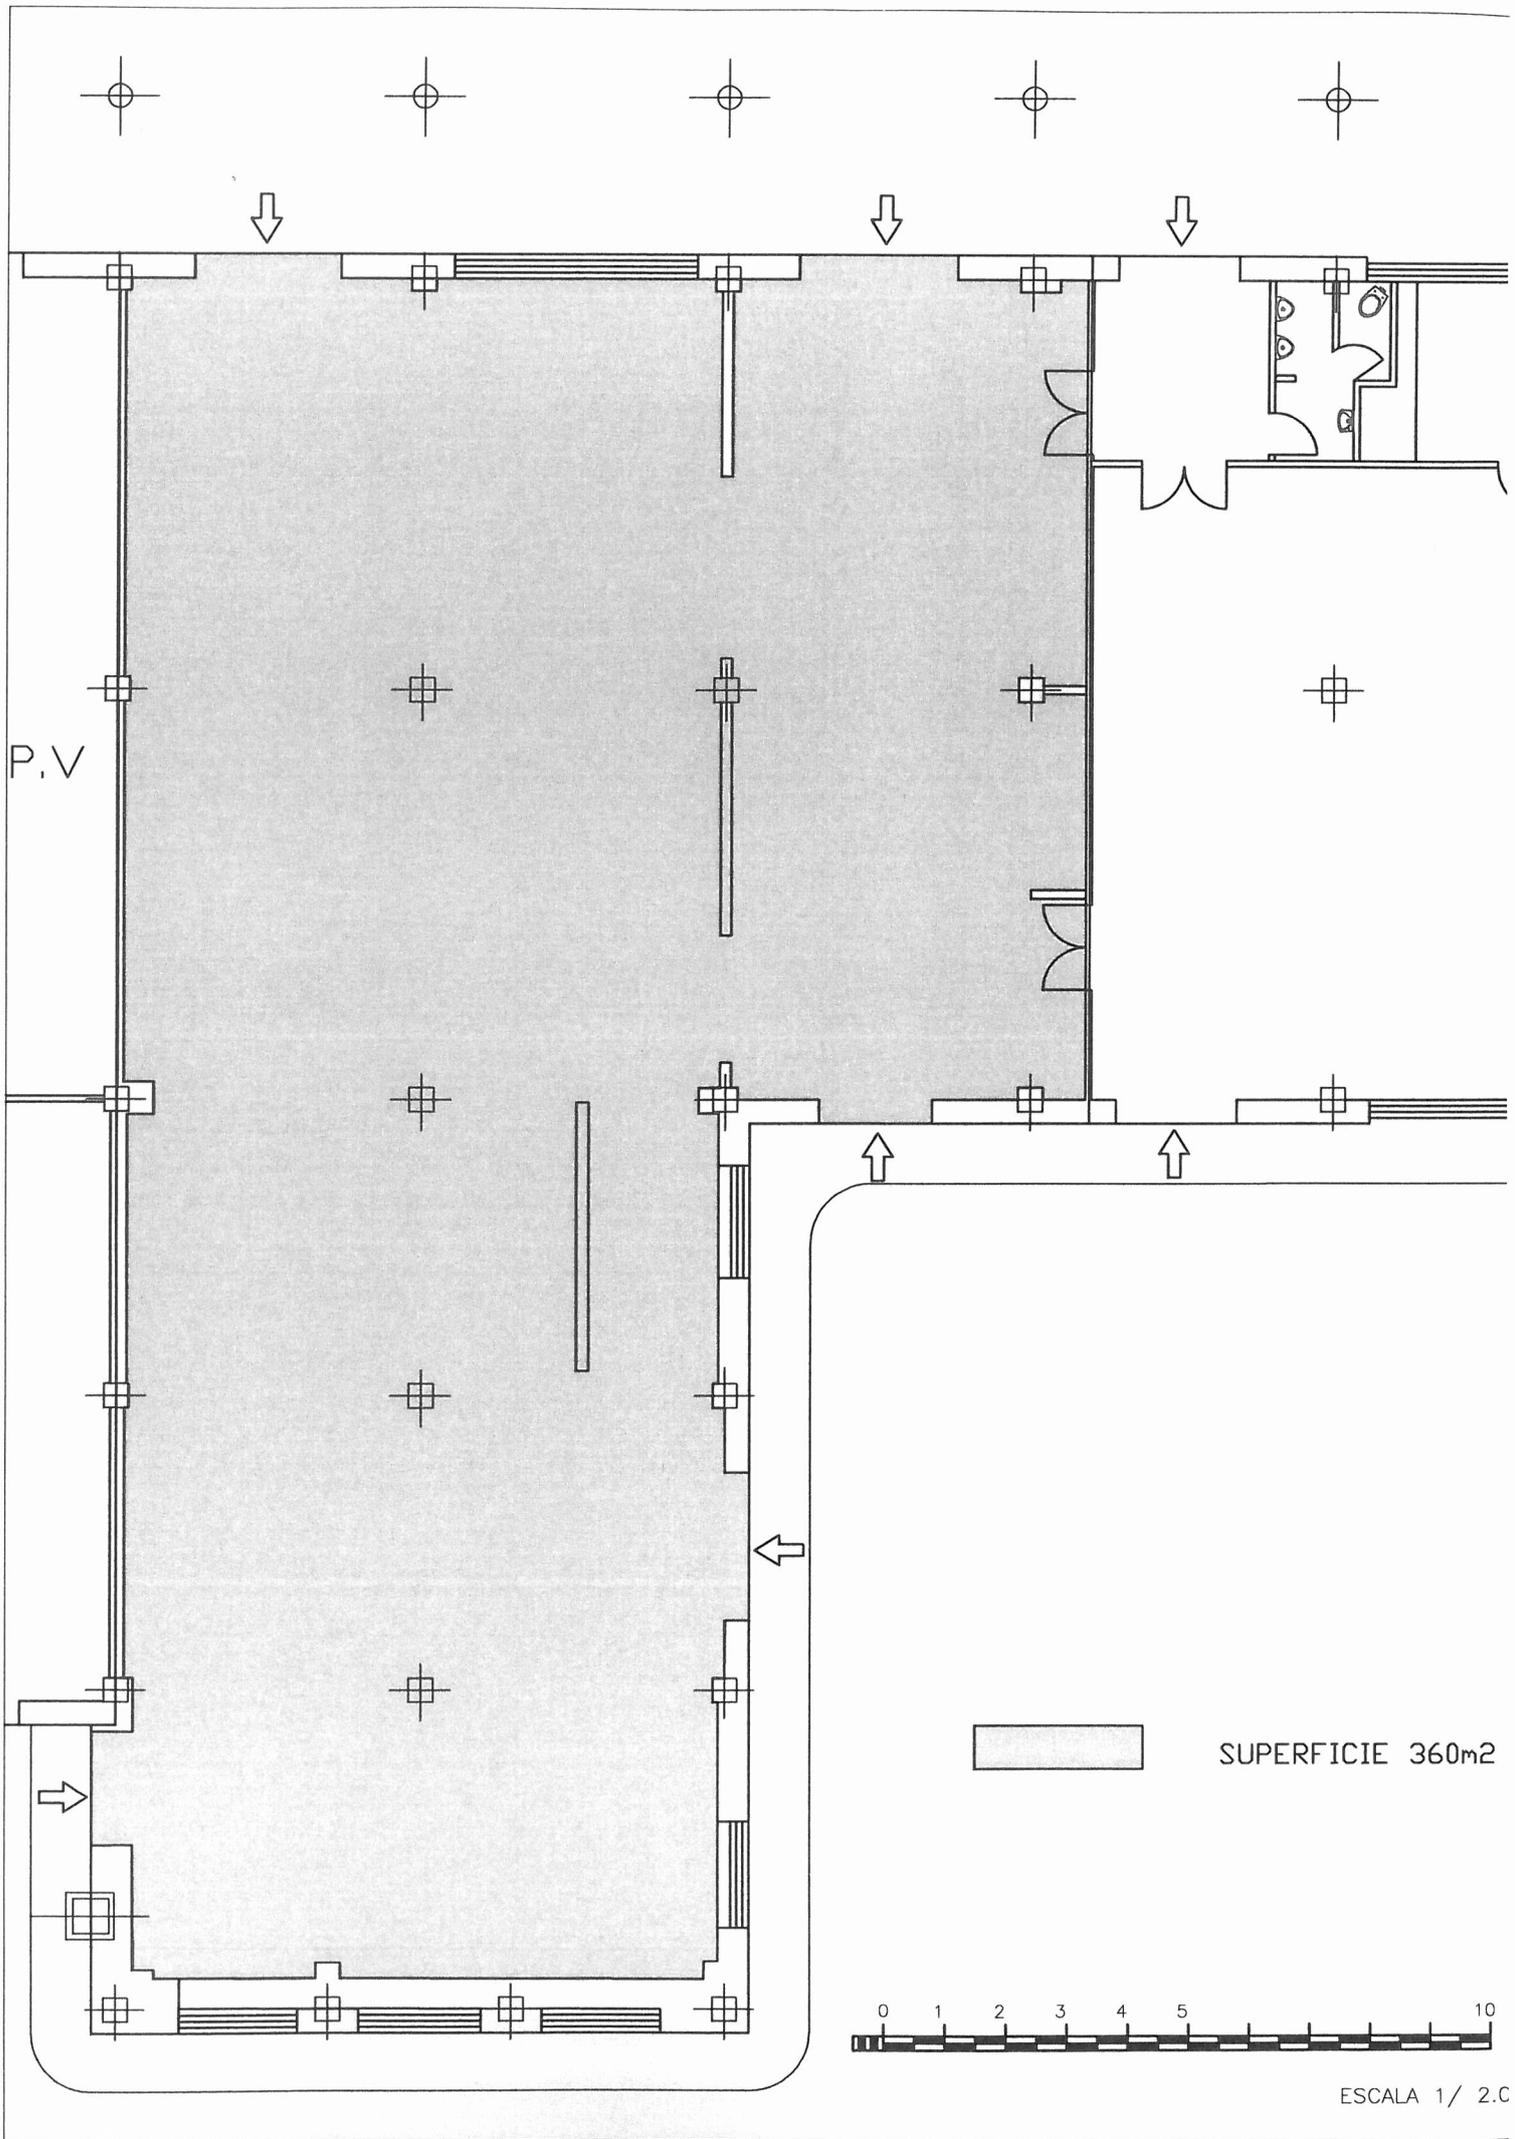

P.V

SUPERFICIE 360m2



ESCALA 1/ 2.0