

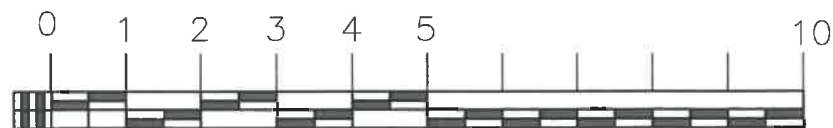


LONJA DE ALTURA

PLANTA 1º

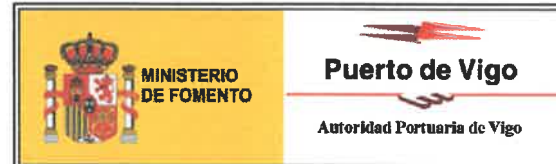

ESCALA 1/100

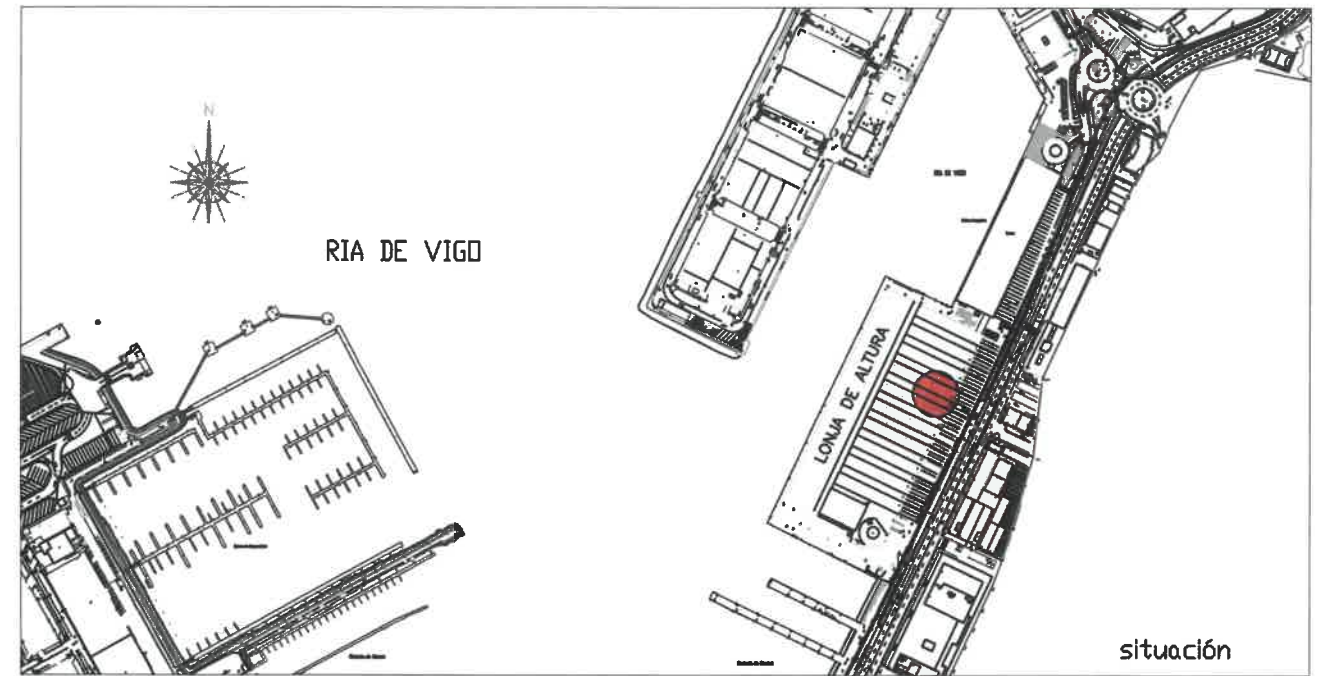

ANEXO II

PARA LA CELEBRACIÓN DE UN CONCURSO PÚBLICO PARA LA SELECCIÓN DE UNA OFERTA, QUE SERÁ OBJETO DE TRAMITACIÓN DE UNA CONCESIÓN ADMINISTRATIVA DE OCUPACIÓN DE DOMINIO PÚBLICO PORTUARIO DE UN LOCAL (250.- m2 aproximadamente) SITUADO EN LA PRIMERA PLANTA DEL PABELLÓN DE ALTURA DEL PUERTO PESQUERO (BERBÉS), CON DESTINO A CAFETERIA- RESTAURANTE.



Vigo, 22 de julio de 2019.