





AVENIDA BEIRAMAR

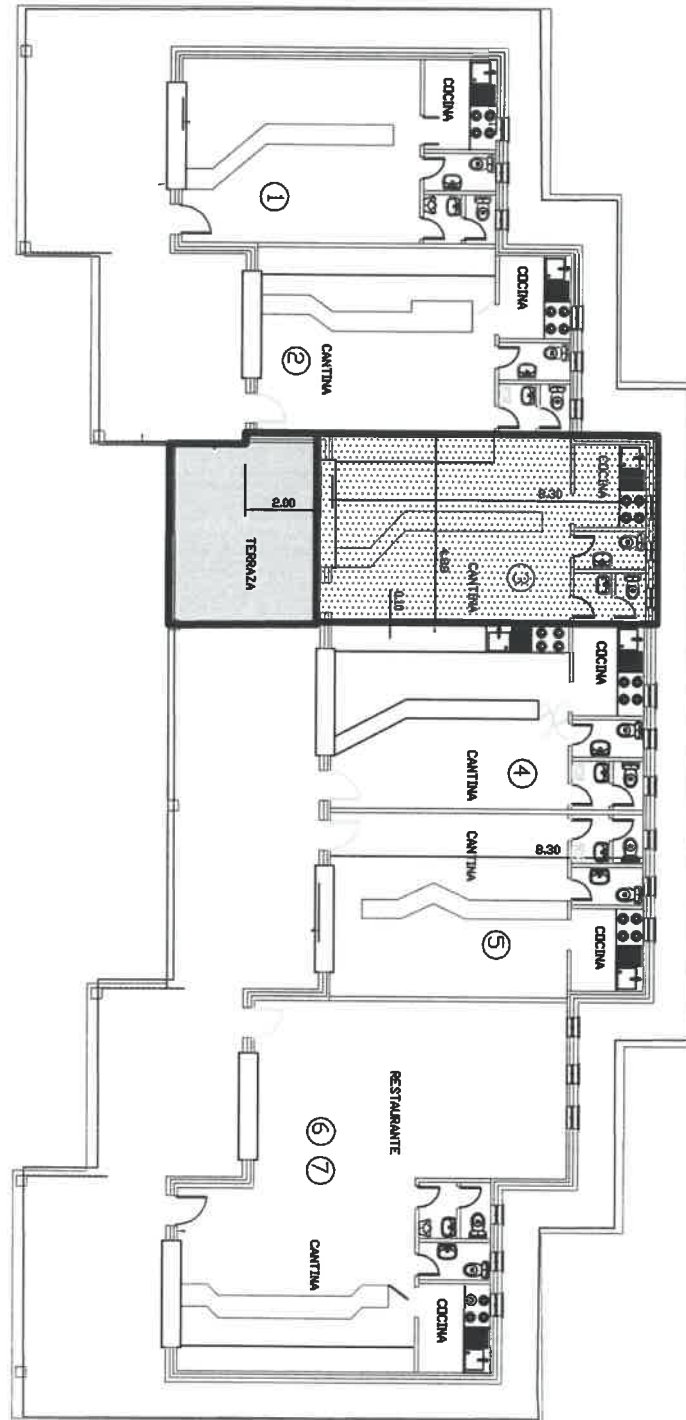


E : 1 : 200

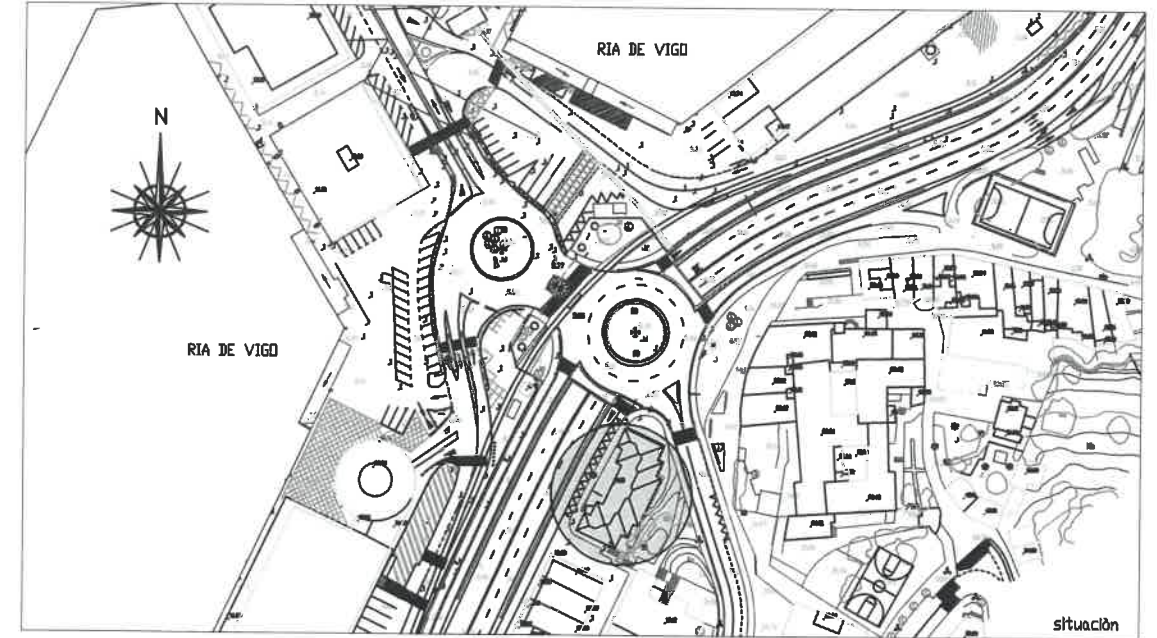

 SUPERFICIE LOCAL = 47m²
 SUPERFICIE TERRAZA = 19m²



MINISTERIO DE FOMENTO

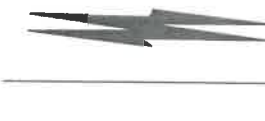

Puerto de Vigo

Autoridad Portuaria de Vigo

ANEXO II

CONCURSO PUBLICO PARA LA SELECCIÓN DE UNA OFERTA, QUE SERA OBJETO DE TRAMITACIÓN DE UNA CONCESIÓN ADMINISTRATIVA PARA OCUPAR EL LOCAL N°3, DEL EDIFICIO SITUADO ANEJO A LA RAMPA DE SAN FRANCISCO (puerto pesquero "Berbes"), CON DESTINO A CAFETERÍA Y SERVICIOS DE RESTAURACIÓN.



Vigo, 22 de octubre de 2019.