

# Instancia General

DIR3 EA0001322 SIA 2848972

## Datos del interesado

Tipo de persona Nº de identificación Razón Social

Jurídica	G36015451	CIRCULO CULTURAL RECREATIVO DE CHAPELA
----------	-----------	--

## Datos del representante

Tipo de persona Nº de identificación Nombre Primer apellido Segundo apellido

Física				
--------	--	--	--	--

Poder de representación que ostenta

Certificado de persona física en representación de persona jurídica

## Datos a efectos de notificaciones

Medio de notificación Email

Móvil

Electrónica		
-------------	--	--

## Expone

Que nuestra asociación ha experimentado un notable incremento en la demanda de atraques para motos de agua por lo que consideramos prioritario dedicar un espacio destinado a este tipo de embarcaciones.

## Solicita

PRIMERO Solicitamos la modificación del objeto de la Concesión de fecha 27/05/2016 ampliando la misma para dar cobertura al atraque de motos de agua y

SEGUNDO Solicitamos la ampliación de la superficie de la lamina de agua de la concesión conforme planos que se adjuntan.



## Documentación adicional

(\*) En virtud del artículo 28.1 de la Ley 39/2015, de 1 de octubre, del Procedimiento Administrativo Común de las Administraciones Públicas, los interesados podrán aportar cualquier otro documento que estimen conveniente

**Aportado** 20250611\_Plano Pantalan

HASH: b03a68c9072f0be41530afb8d40d86e9be4a8963 Validez: Original

**Aportado** 20250611\_20250606-rev00 (1)

HASH: 18a855665ac5fd081702d7e967fc7a45878dd9a4 Validez: Original

## Deber de Informar a los Interesados sobre Protección de Datos

### Información básica sobre protección de datos



Responsable	Autoridad Portuaria de Vigo
Finalidad	Tramitar procedimientos y actuaciones administrativas.
Legitimación	Cumplimiento de una misión realizada en interés público o en el ejercicio de poderes públicos otorgados a esta Entidad.
Destinatarios	Se cederán datos, en su caso, a otras Administraciones Públicas y a los Encargados del Tratamiento de los Datos. No hay previsión de transferencias a terceros países.
Derechos	Acceder, rectificar y suprimir los datos, así como otros derechos, tal y como se explica en la información adicional.
Información Adicional	Puede consultar la información adicional y detallada sobre Protección de Datos en la siguiente dirección <a href="https://sede.apvigo.gob.es/privacy">https://sede.apvigo.gob.es/privacy</a>

## Firma

Fecha y hora de autenticación	19/01/2026 17:36
Apellidos, Nombre	[REDACTED]
Nº de identificación	[REDACTED]
Proveedor de identidad	Cl@ve - Gobierno de España
Sistema de identidad	Certificado cualificado de firma
Tipo de certificado	Representante de persona jurídica
Nivel de seguridad	Medio
IP	[REDACTED]
Id sesión	[REDACTED]



Declaro que es cierto el contenido de este documento y confirmo mi voluntad de firmarlo



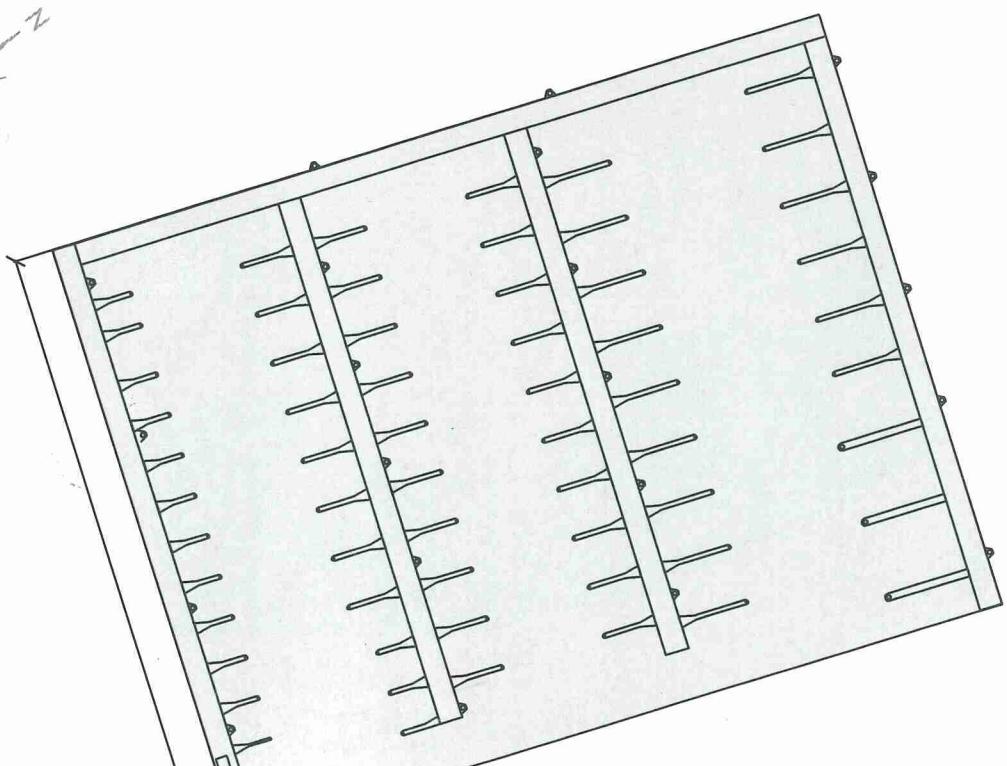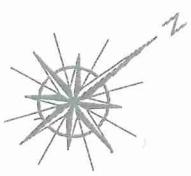


152.50

R I A D E V I G O

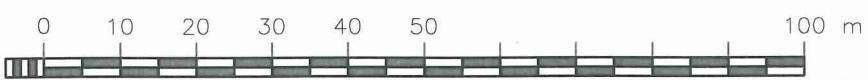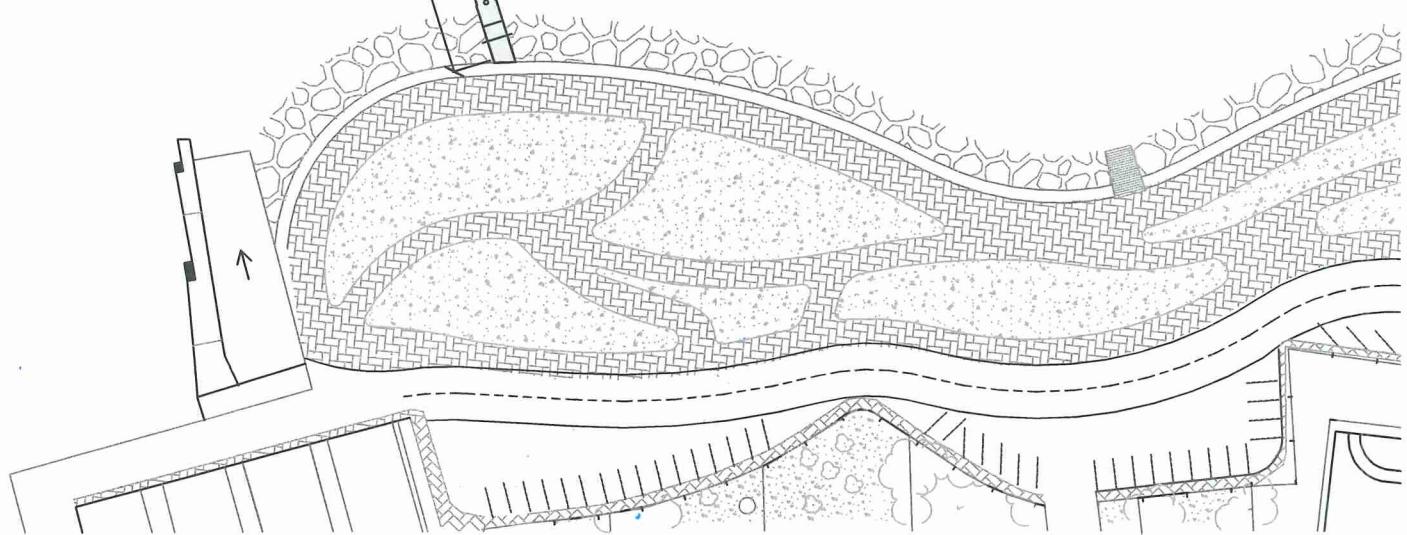

ESCALA 1/1000

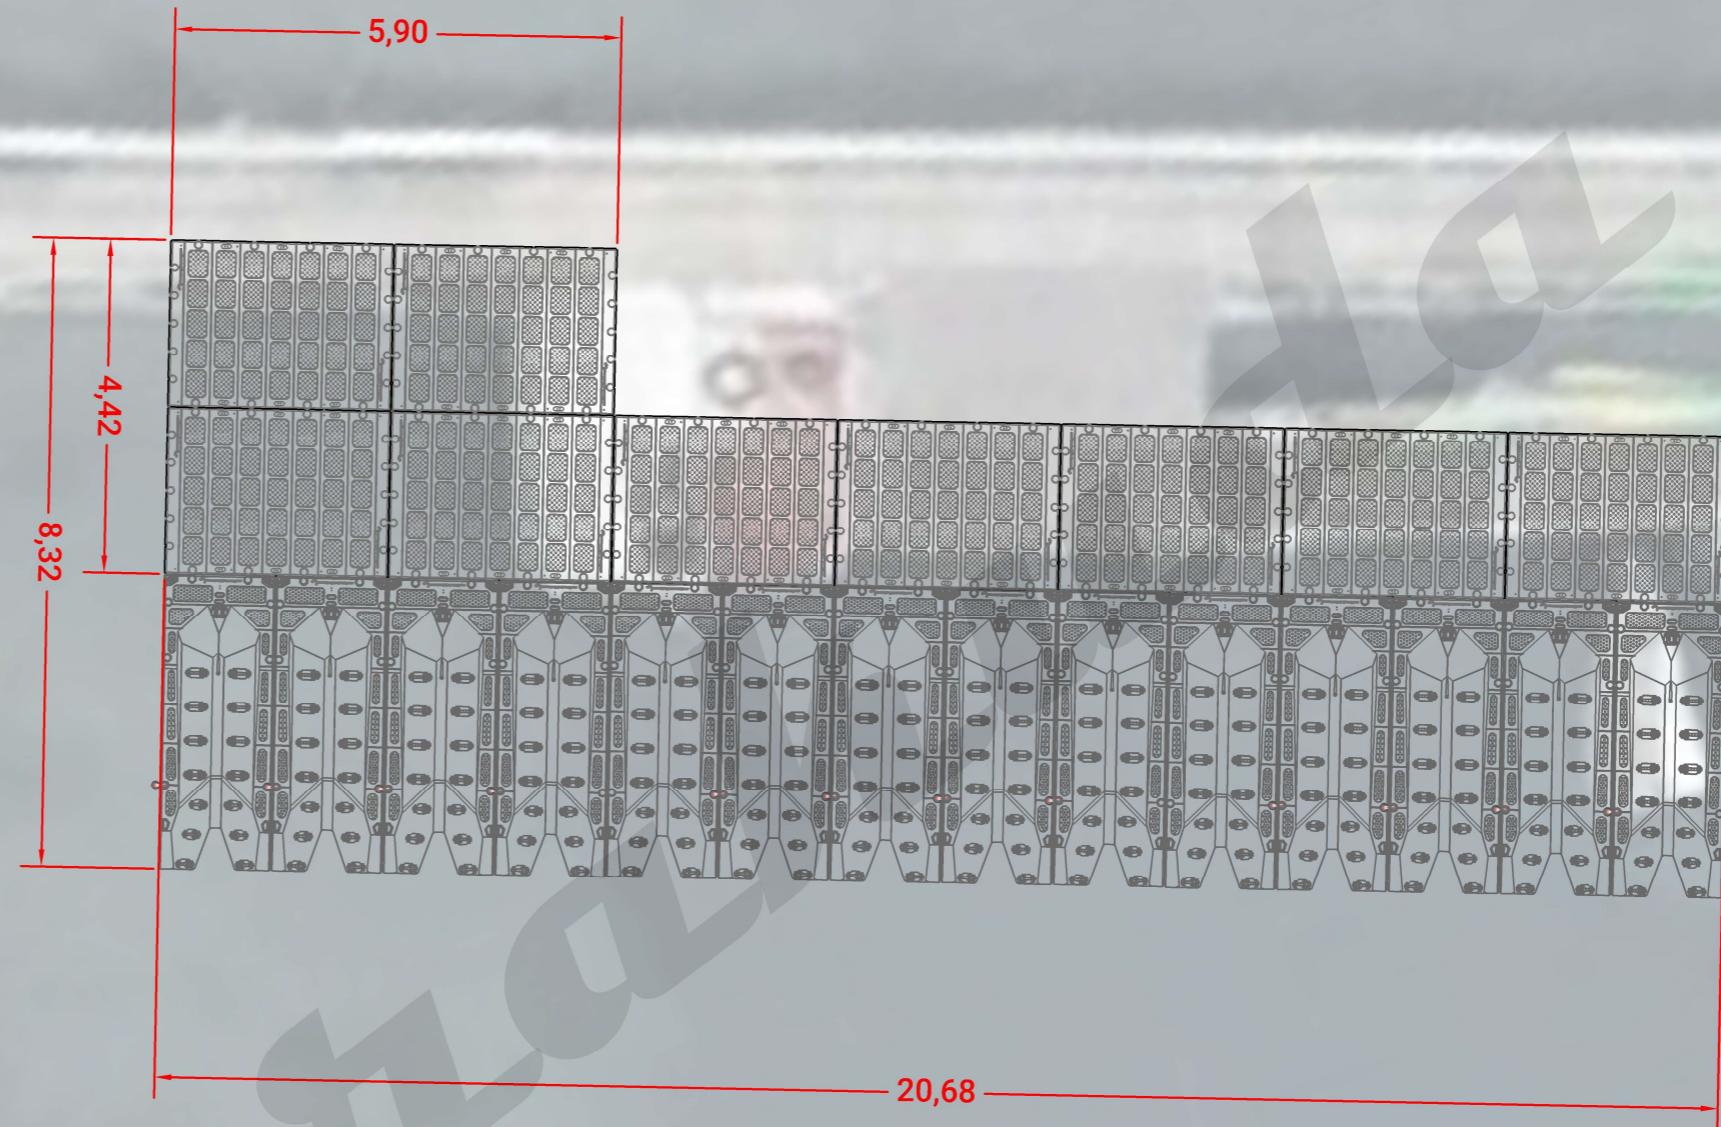

**DDS**  
DESARROLLO DISEÑO & STYLING, S.L.U

Avenida de Madrid, 257. 36318  
Vigo - Pontevedra  
Spain  
Telfs: [REDACTED]  
[www.barrakudadocks.com](http://www.barrakudadocks.com)  
[info@ddstyling.com](mailto:info@ddstyling.com)

Cotas en METROS salvo indicación contraria

**Propuesta Barrakuda®**  
-Chapela -  
N.º de plano: 20250603\_REV00

Fecha:	06/06/2025
Dibujado por:	[REDACTED]
Aprobado por:	[REDACTED]
Escala: 1:100	A3
Hoja 1 de 3	