

---

**DOCUMENTO Nº2**

**PLANOS**

---





MUELLE DE TRASATLANTICOS

OBRA QUE SE PROYECTA


MUELLE DEL COMERCIO

 <p>MINISTERIO DE FOMENTO</p>	<p><b>Puerto de Vigo</b></p> <p>Autoridad Portuaria de Vigo</p>	<p>EL JEFE DE ÁREA DE PLANIFICACIÓN E INFRAESTRUCTURAS</p>	<p>LA JEFA DE DIVISIÓN DE PROYECTOS Y OBRAS</p>	<p>PROYECTO DE:</p>	<p>ESCALA:</p>	<p>TÍTULO DEL PLANO:</p>	<p>FECHA:</p>	
		<p>Fdo.: José Enrique Escolar Piedras</p>	<p>Fdo.: Irene Ruiz Barbelto</p>	<p><b>"ACONDICIONAMIENTO DE DARSENA DEPORTIVA"</b></p>	<p>E:1:3.000</p>	<p><b>PLANO DE SITUACIÓN</b></p>	<p>JULIO DE 2017</p>	
							<p>Nº PLANO:</p>	<p><b>1</b></p>




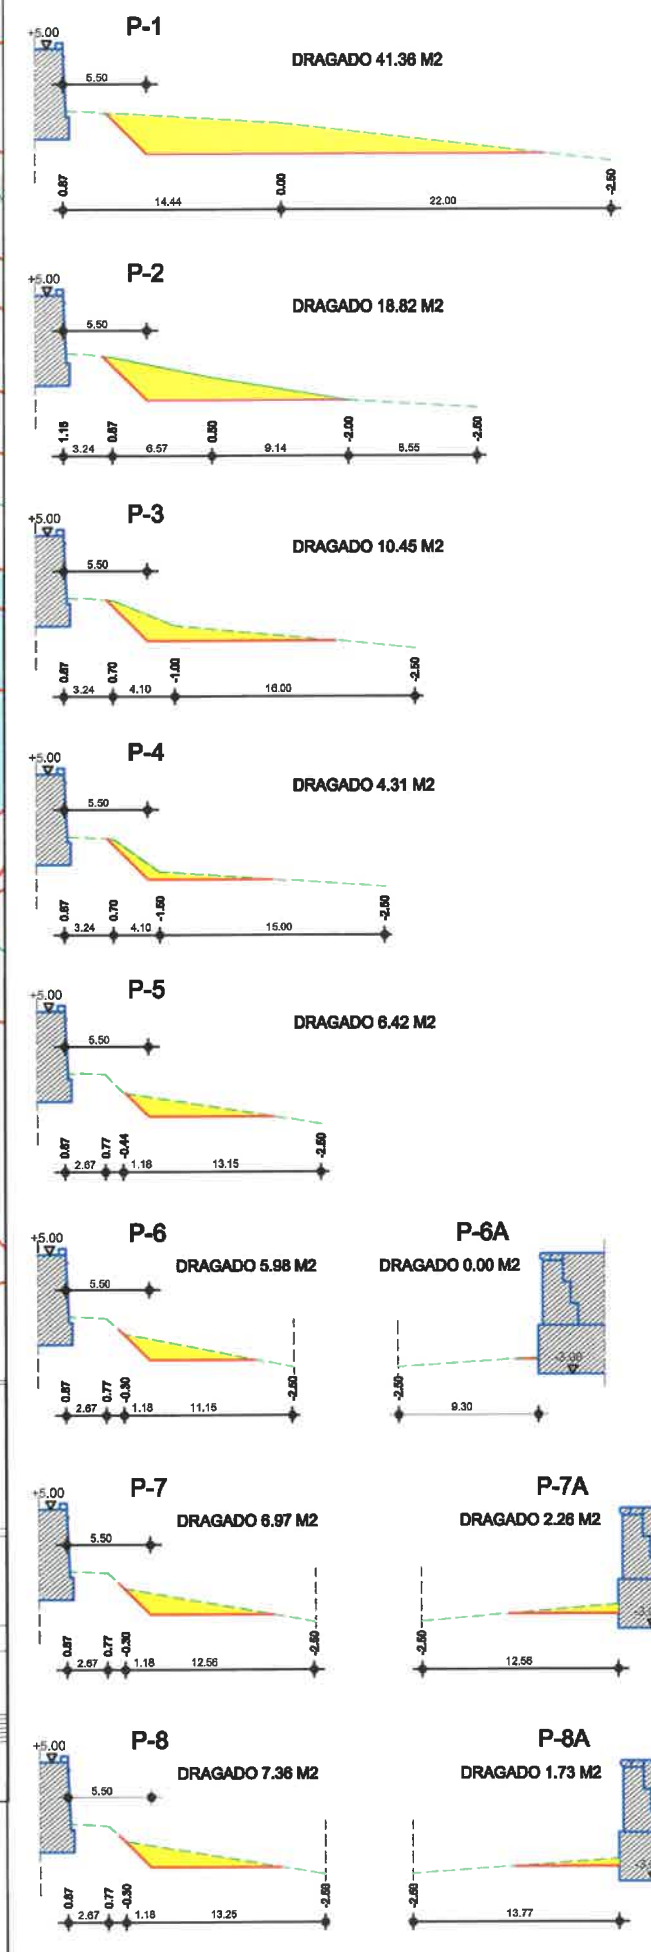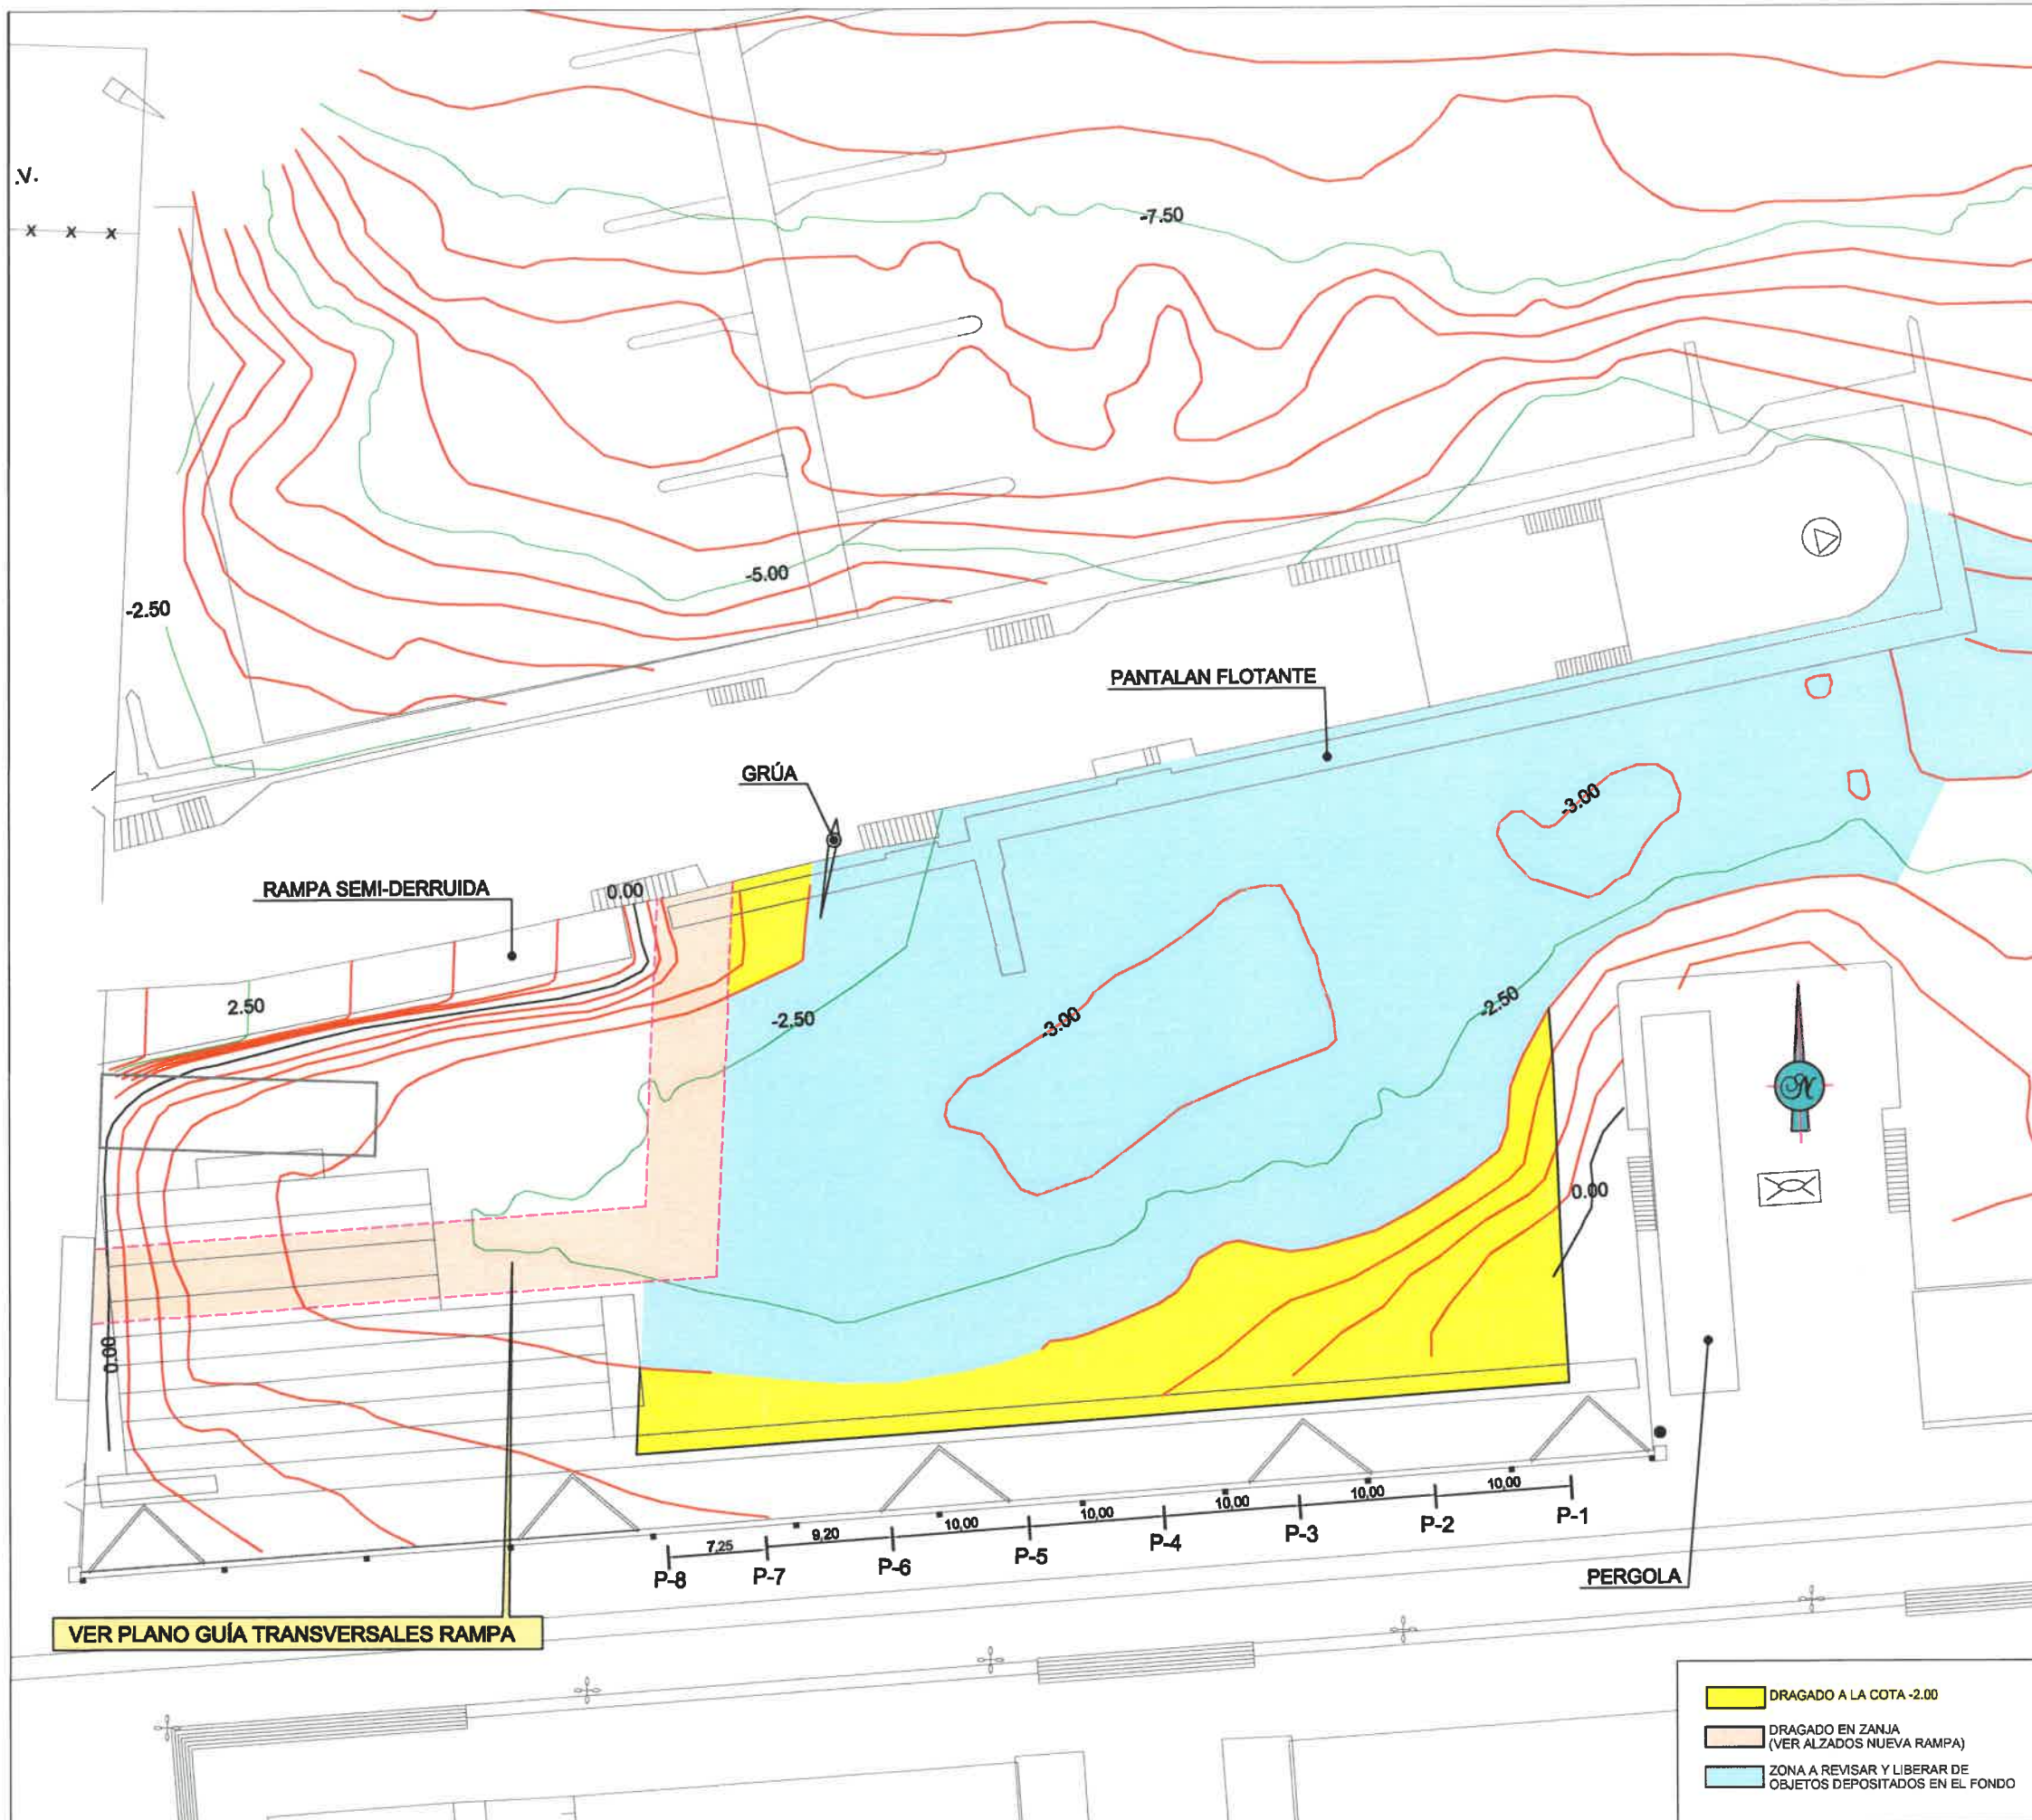


- DRAGADO A LA COTA -2.00
- DRAGADO EN ZANJA (VER ALZADOS NUEVA RAMPA)
- ZONA A REVISAR Y LIBERAR DE OBJETOS DEPOSITADOS EN EL FONDO

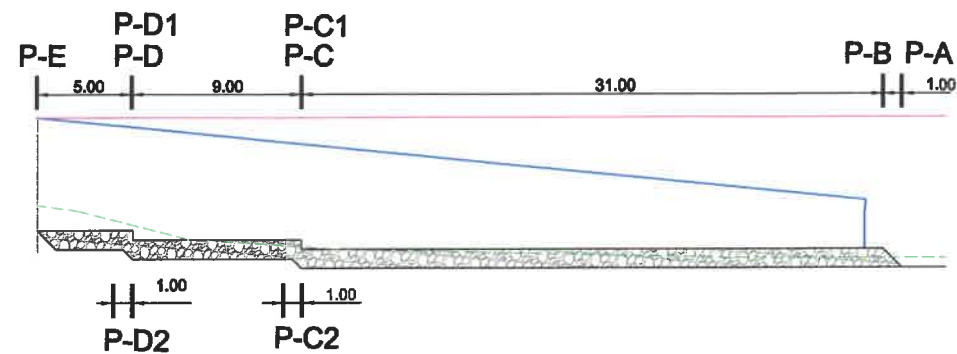




PLANO GUÍA

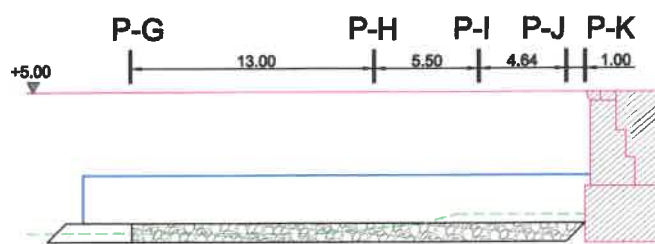


PLANO GUÍA

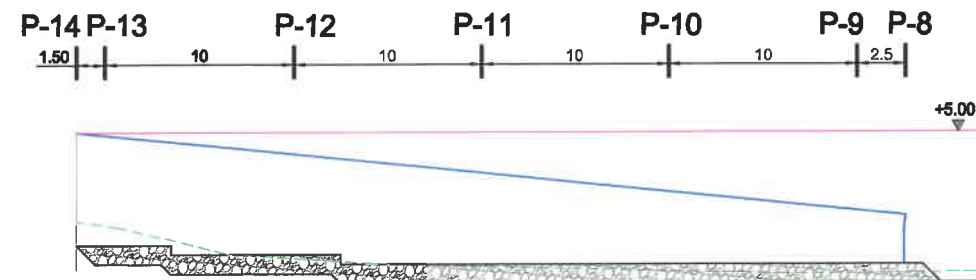

PLANO GUÍA PED. 15-50 KG.

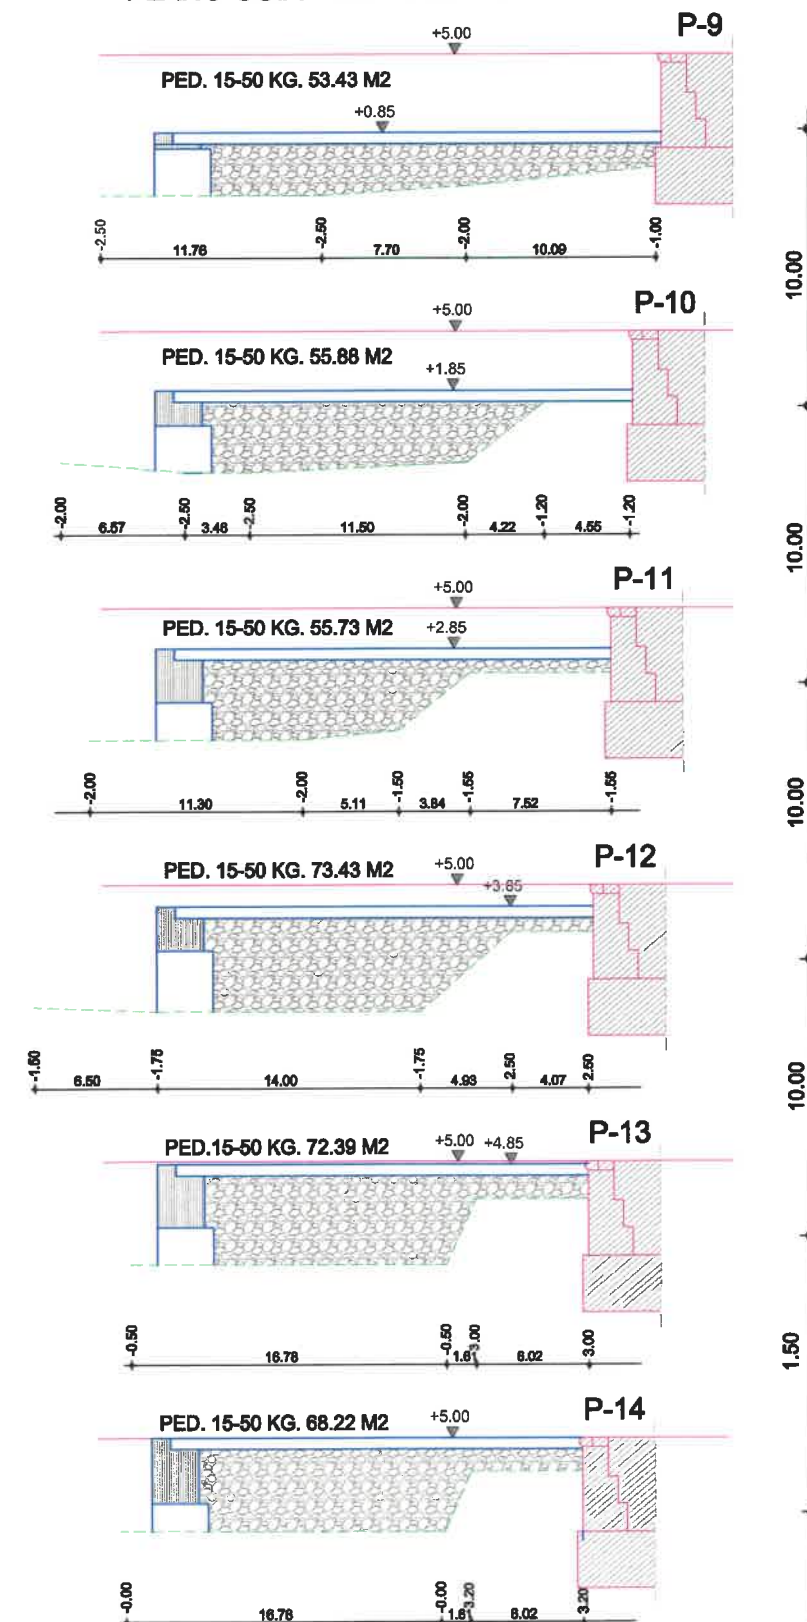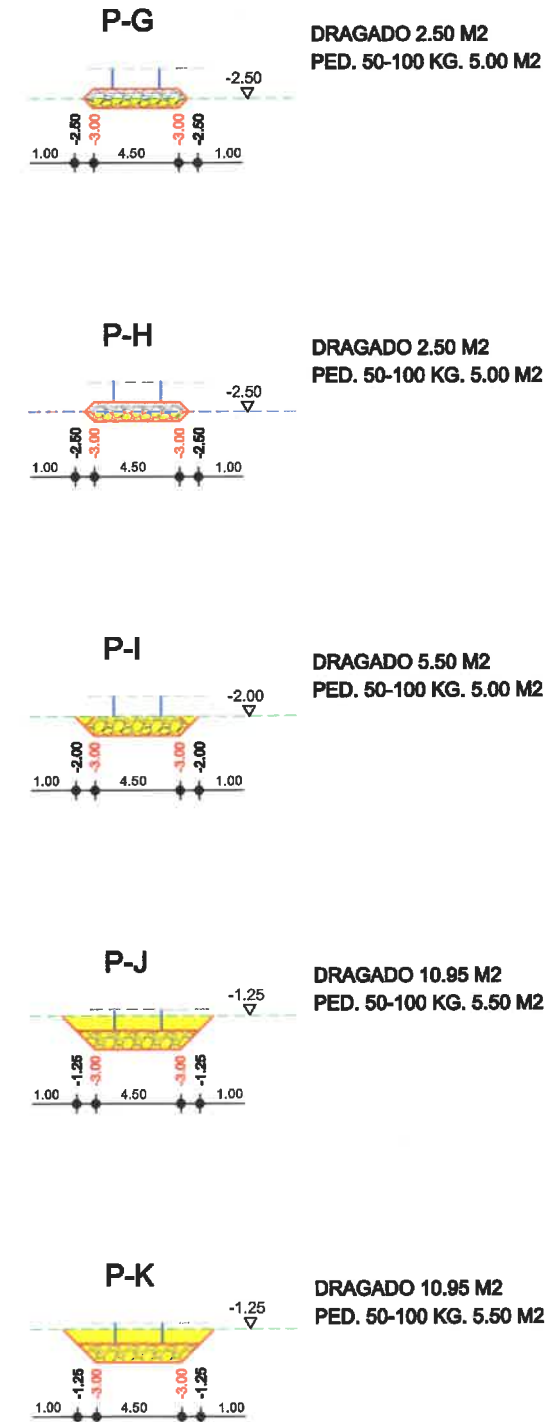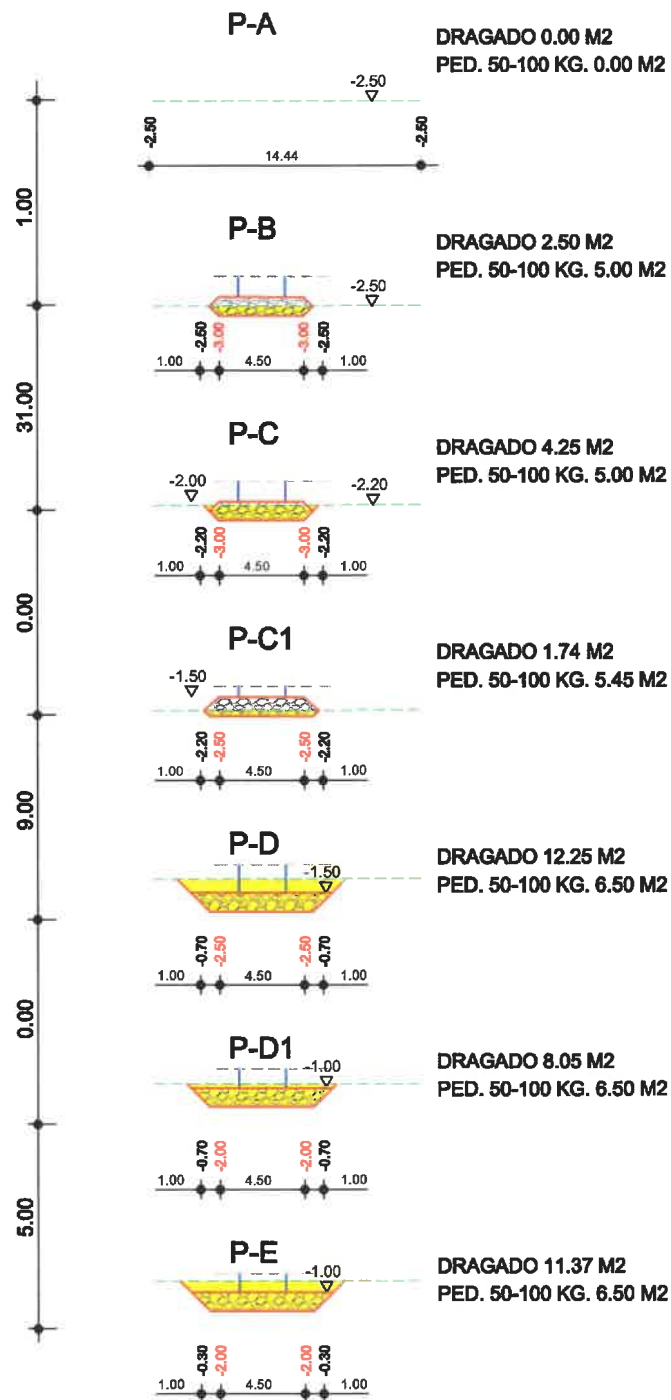


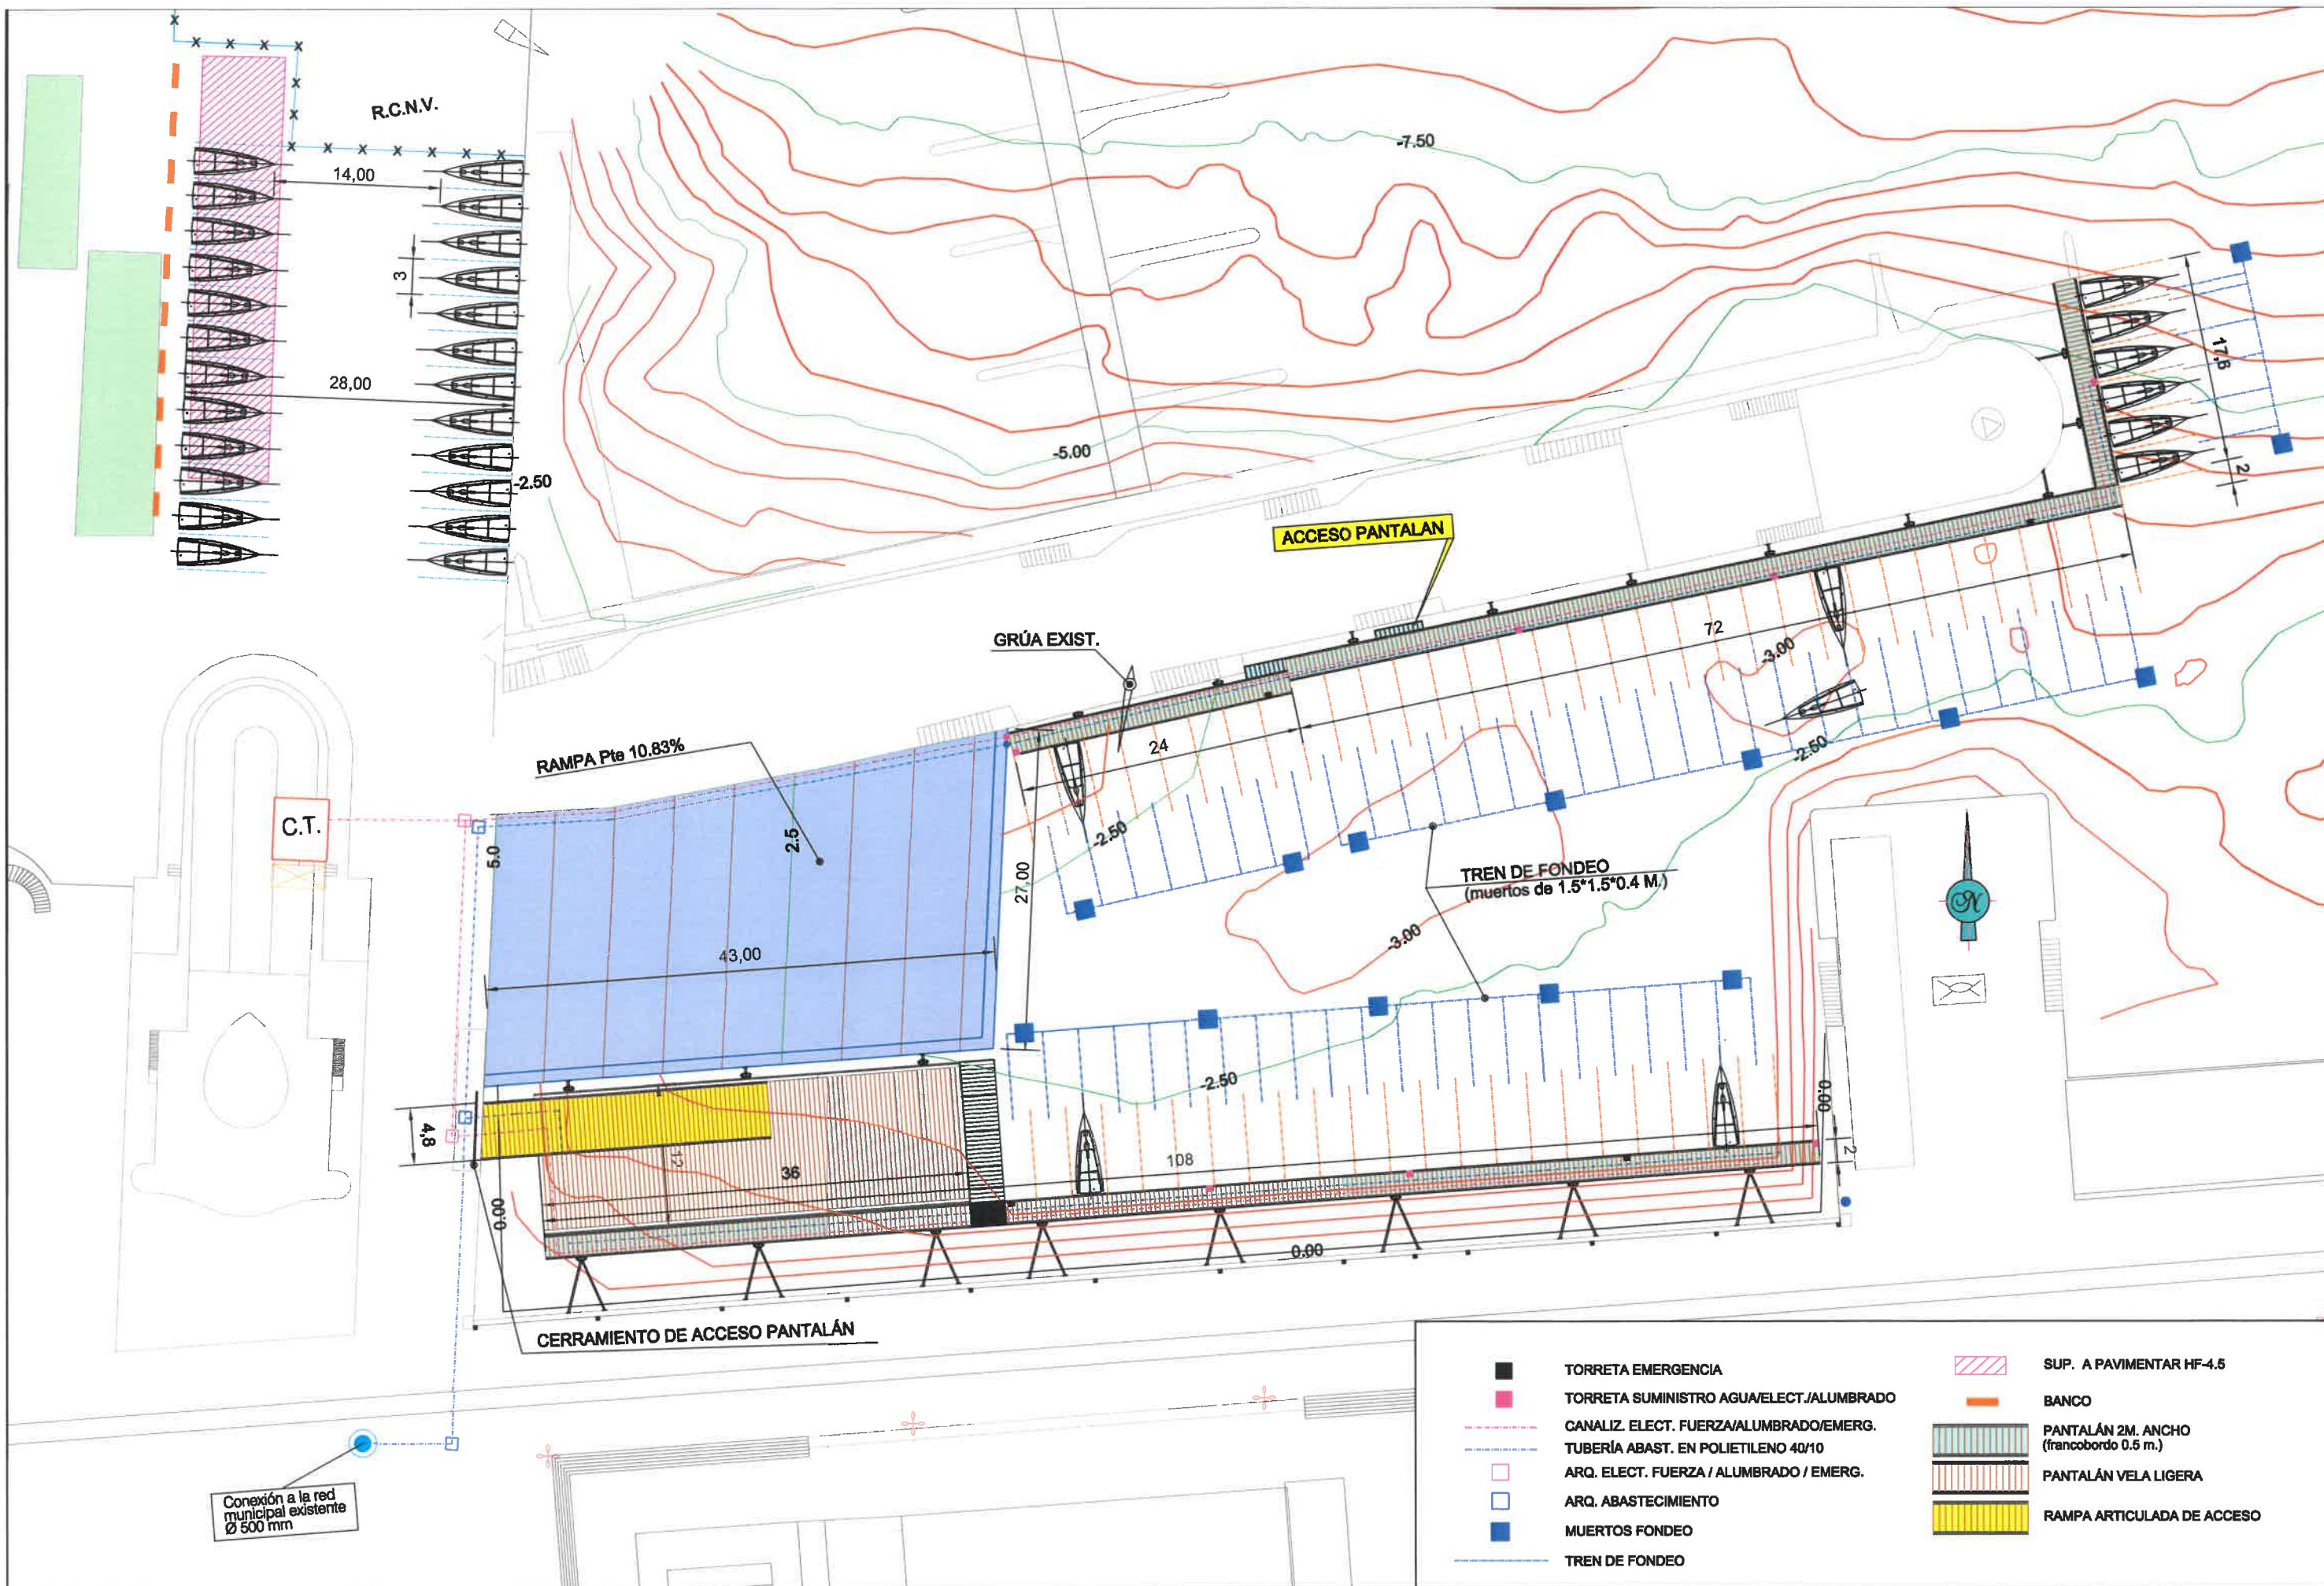


- |   |  |   |   |
|---|--|---|---|
| ■ | TORRETA EMERGENCIA                       | ▨ | SUP. A PAVIMENTAR HF-4.5                |
| ■ | TORRETA SUMINISTRO AGUA/ELECT./ALUMBRADO | — | BANCO                                   |
| — | CANALIZ. ELECT. FUERZA/ALUMBRADO/EMERG.  | ▨ | PANTALÁN 2M. ANCHO (francobordo 0.5 m.) |
| — | TUBERÍA ABAST. EN POLIETILENO 40/10      | ▨ | PANTALÁN VELA LIGERA                    |
| □ | ARQ. ELECT. FUERZA / ALUMBRADO / EMERG.  | ▨ | RAMPA ARTICULADA DE ACCESO              |
| □ | ARQ. ABASTECIMIENTO                      |   |   |
| ■ | MUERTOS FONDEO                           |   |   |
| — | TREN DE FONDEO                           |   |   |




PLANTA RAMPA E:1:500

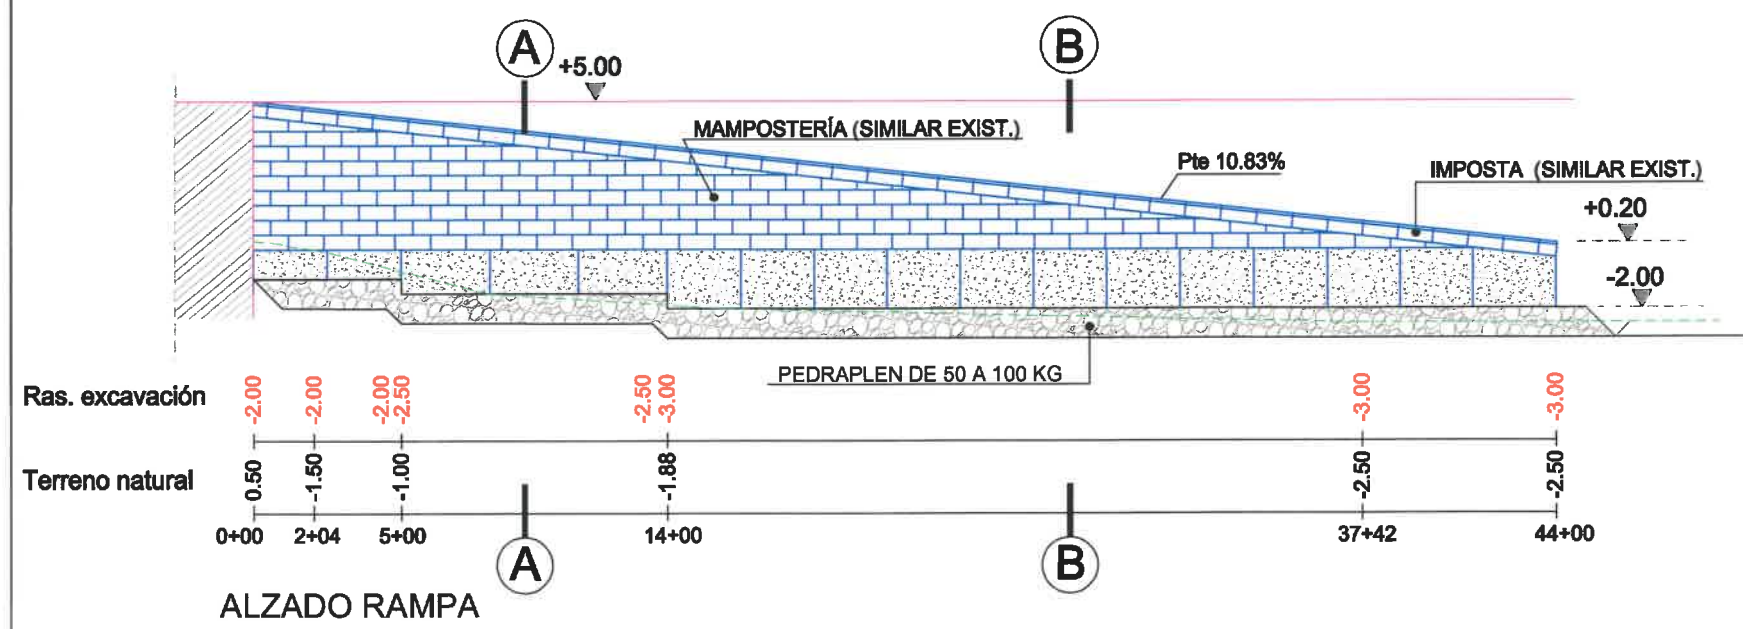


ALZADO RAMPA

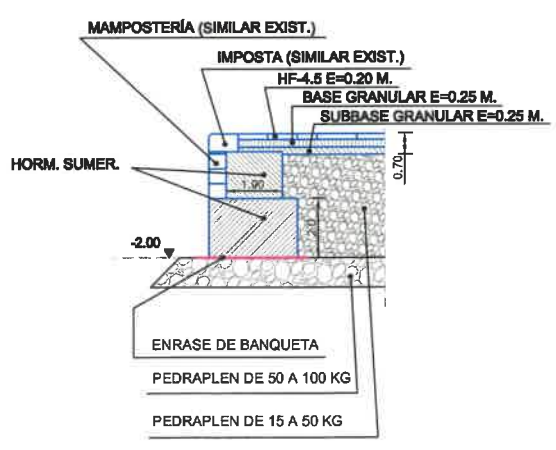

SECCIÓN B-B

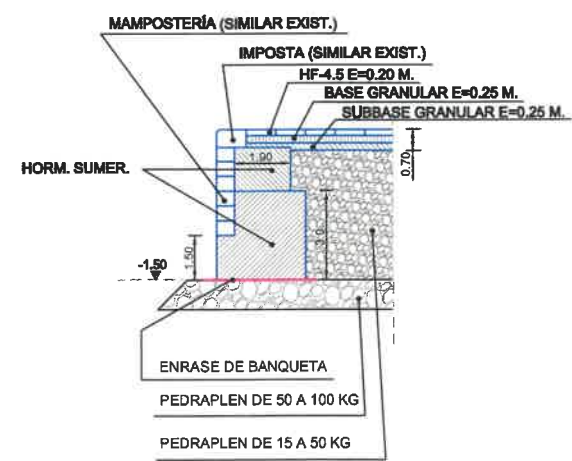

SECCIÓN A-A

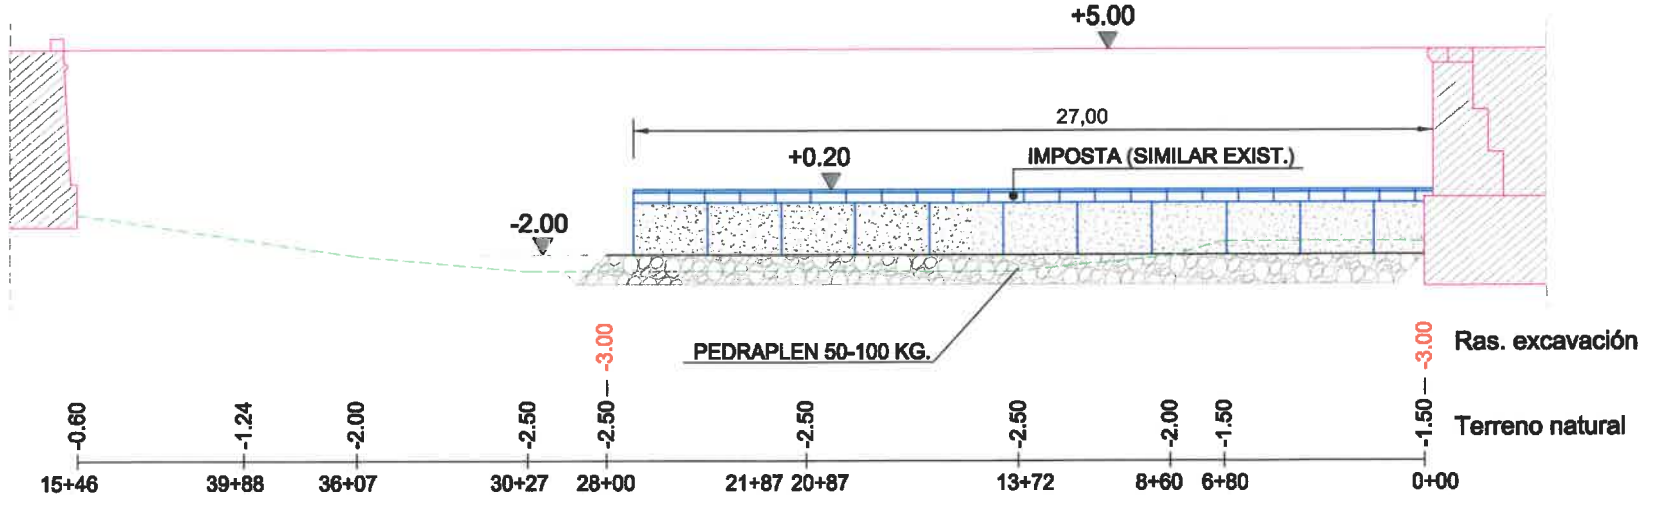

ALZADO CANTIL RAMPA