



ORDEN FOM/818/2015, de 20 de abril
B.O.E. n.º 107 05/05/2015



Puerto de Vigo
Autoridad Portuaria de Vigo


MODALnet
Creación y tecnología del mapeo


REVISIÓN DEL VALOR DE LOS TERRENOS Y LÁMINA DE AGUA DE LA ZONA DE SERVICIO DEL PUERTO DE VIGO (2013)

E: 1/75.000 0 0.5 1 2 km





ANEXO I. Zona de servicio. Plano 1.0.

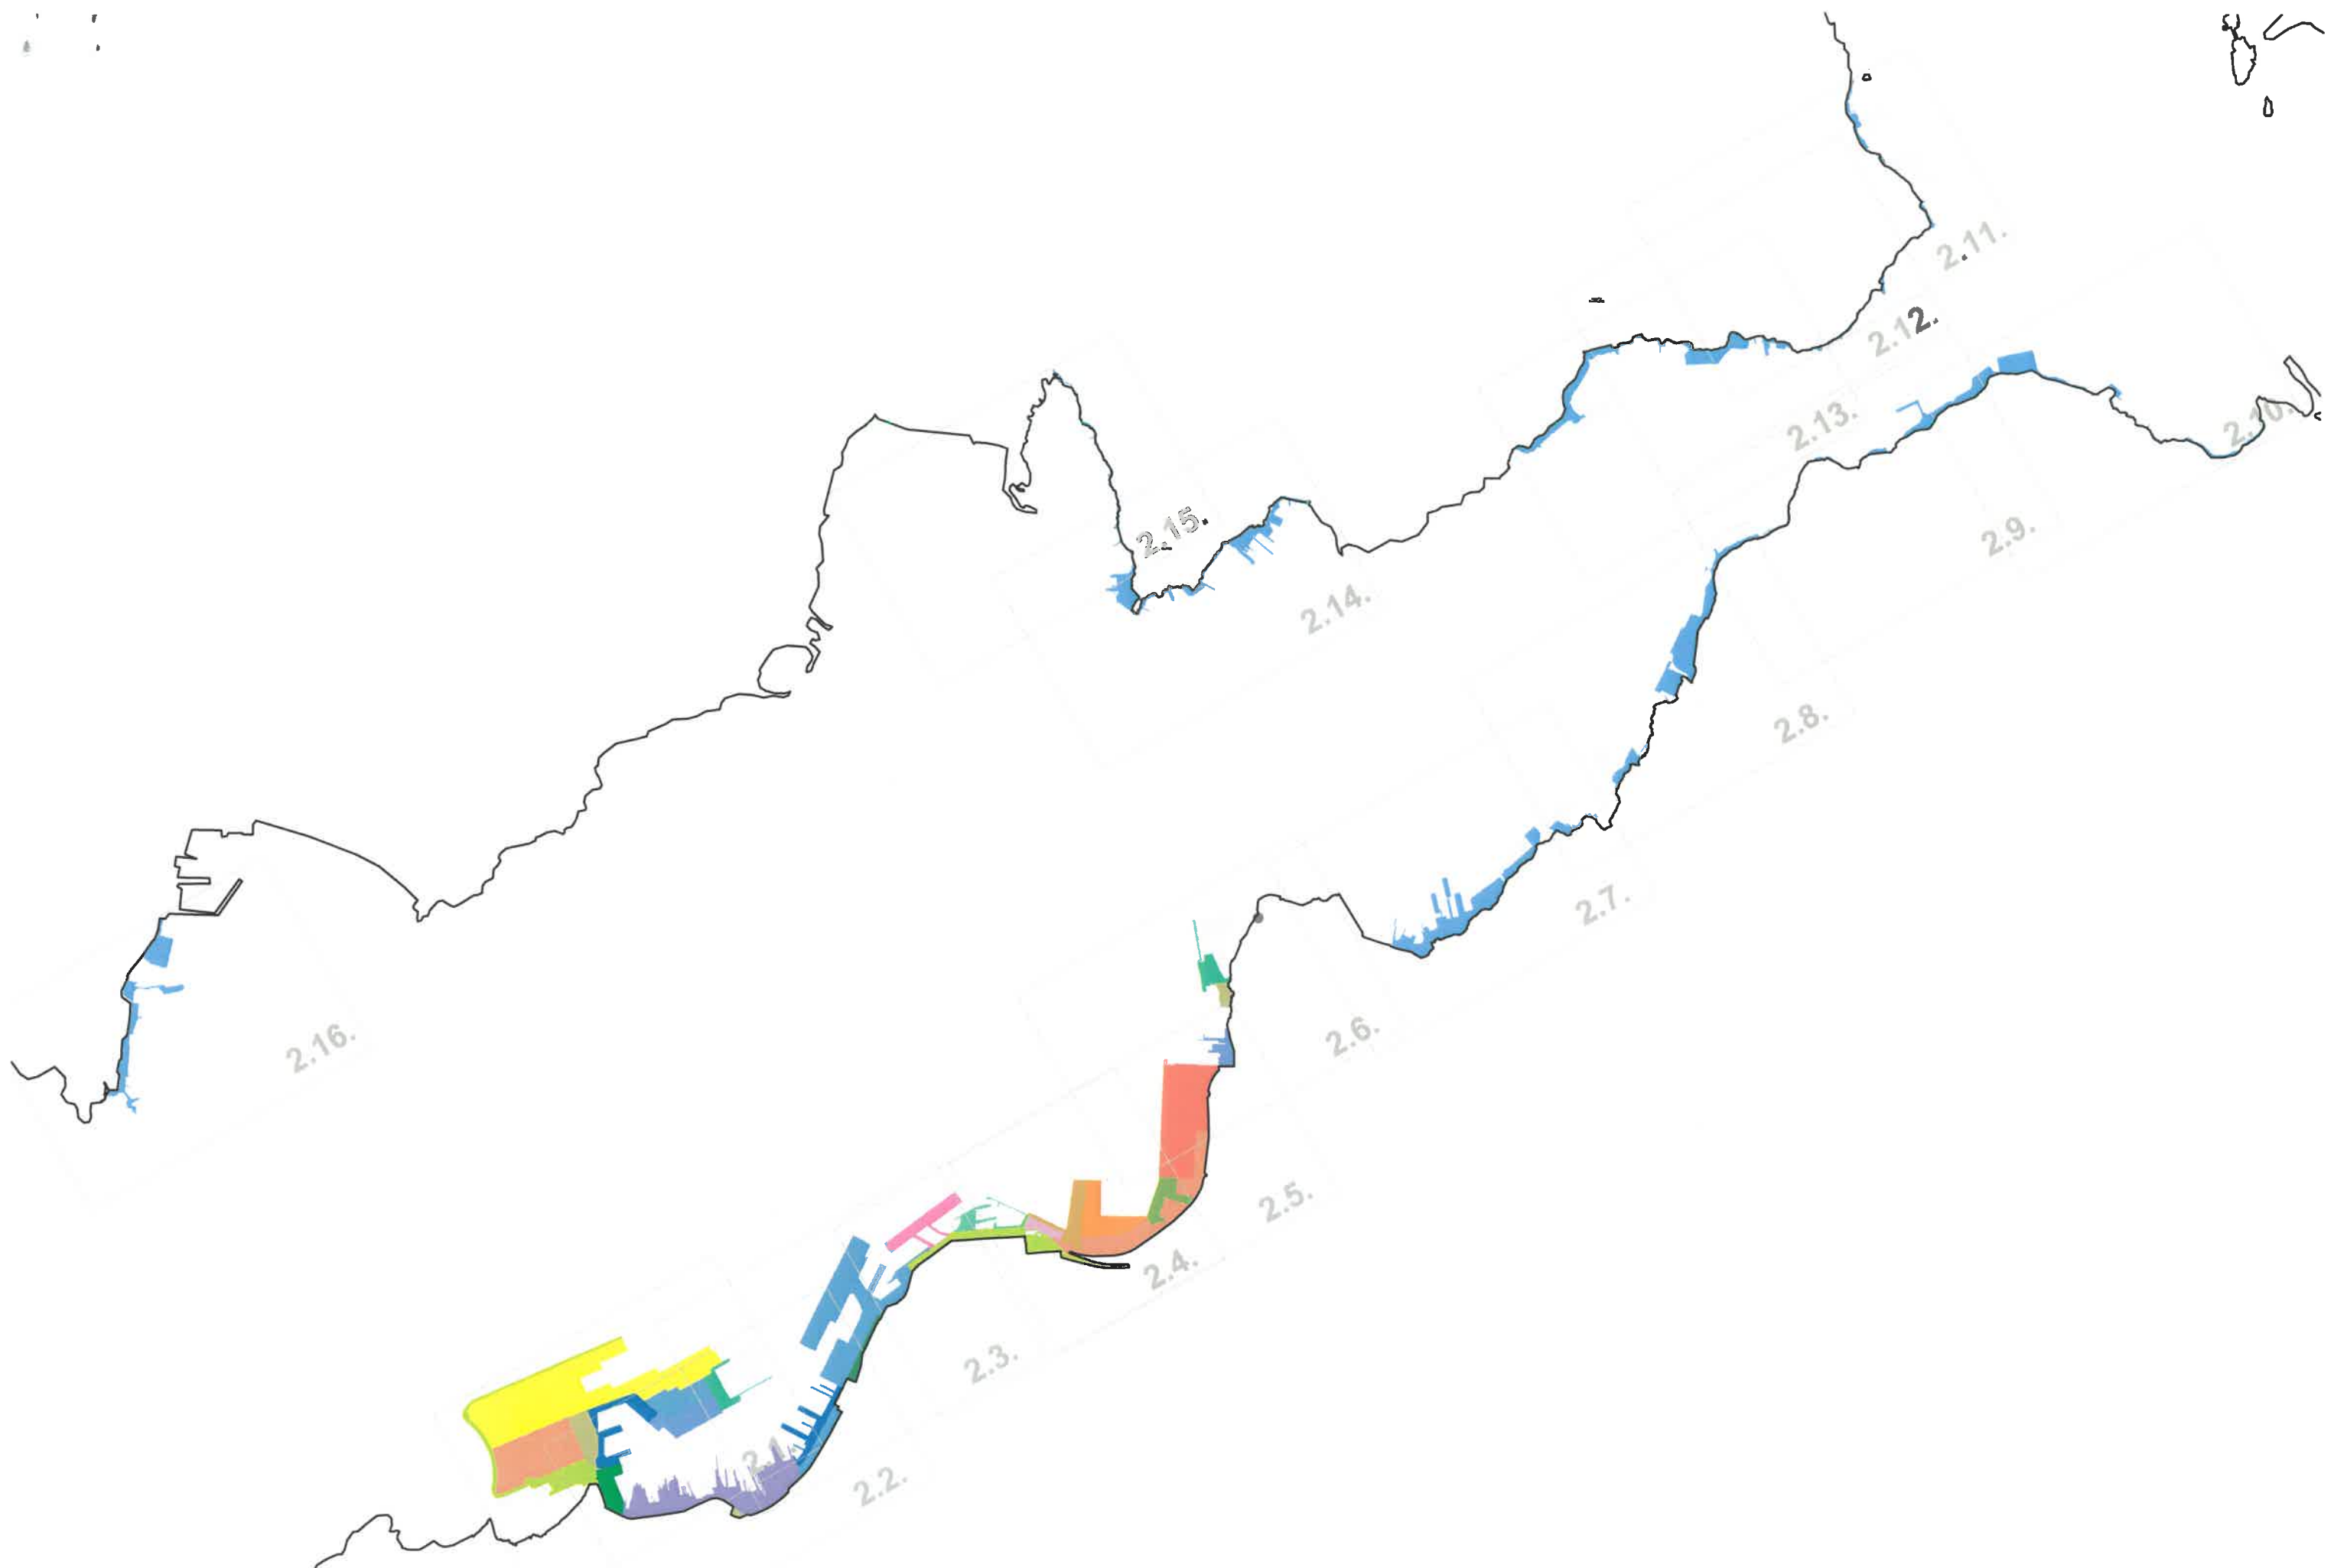

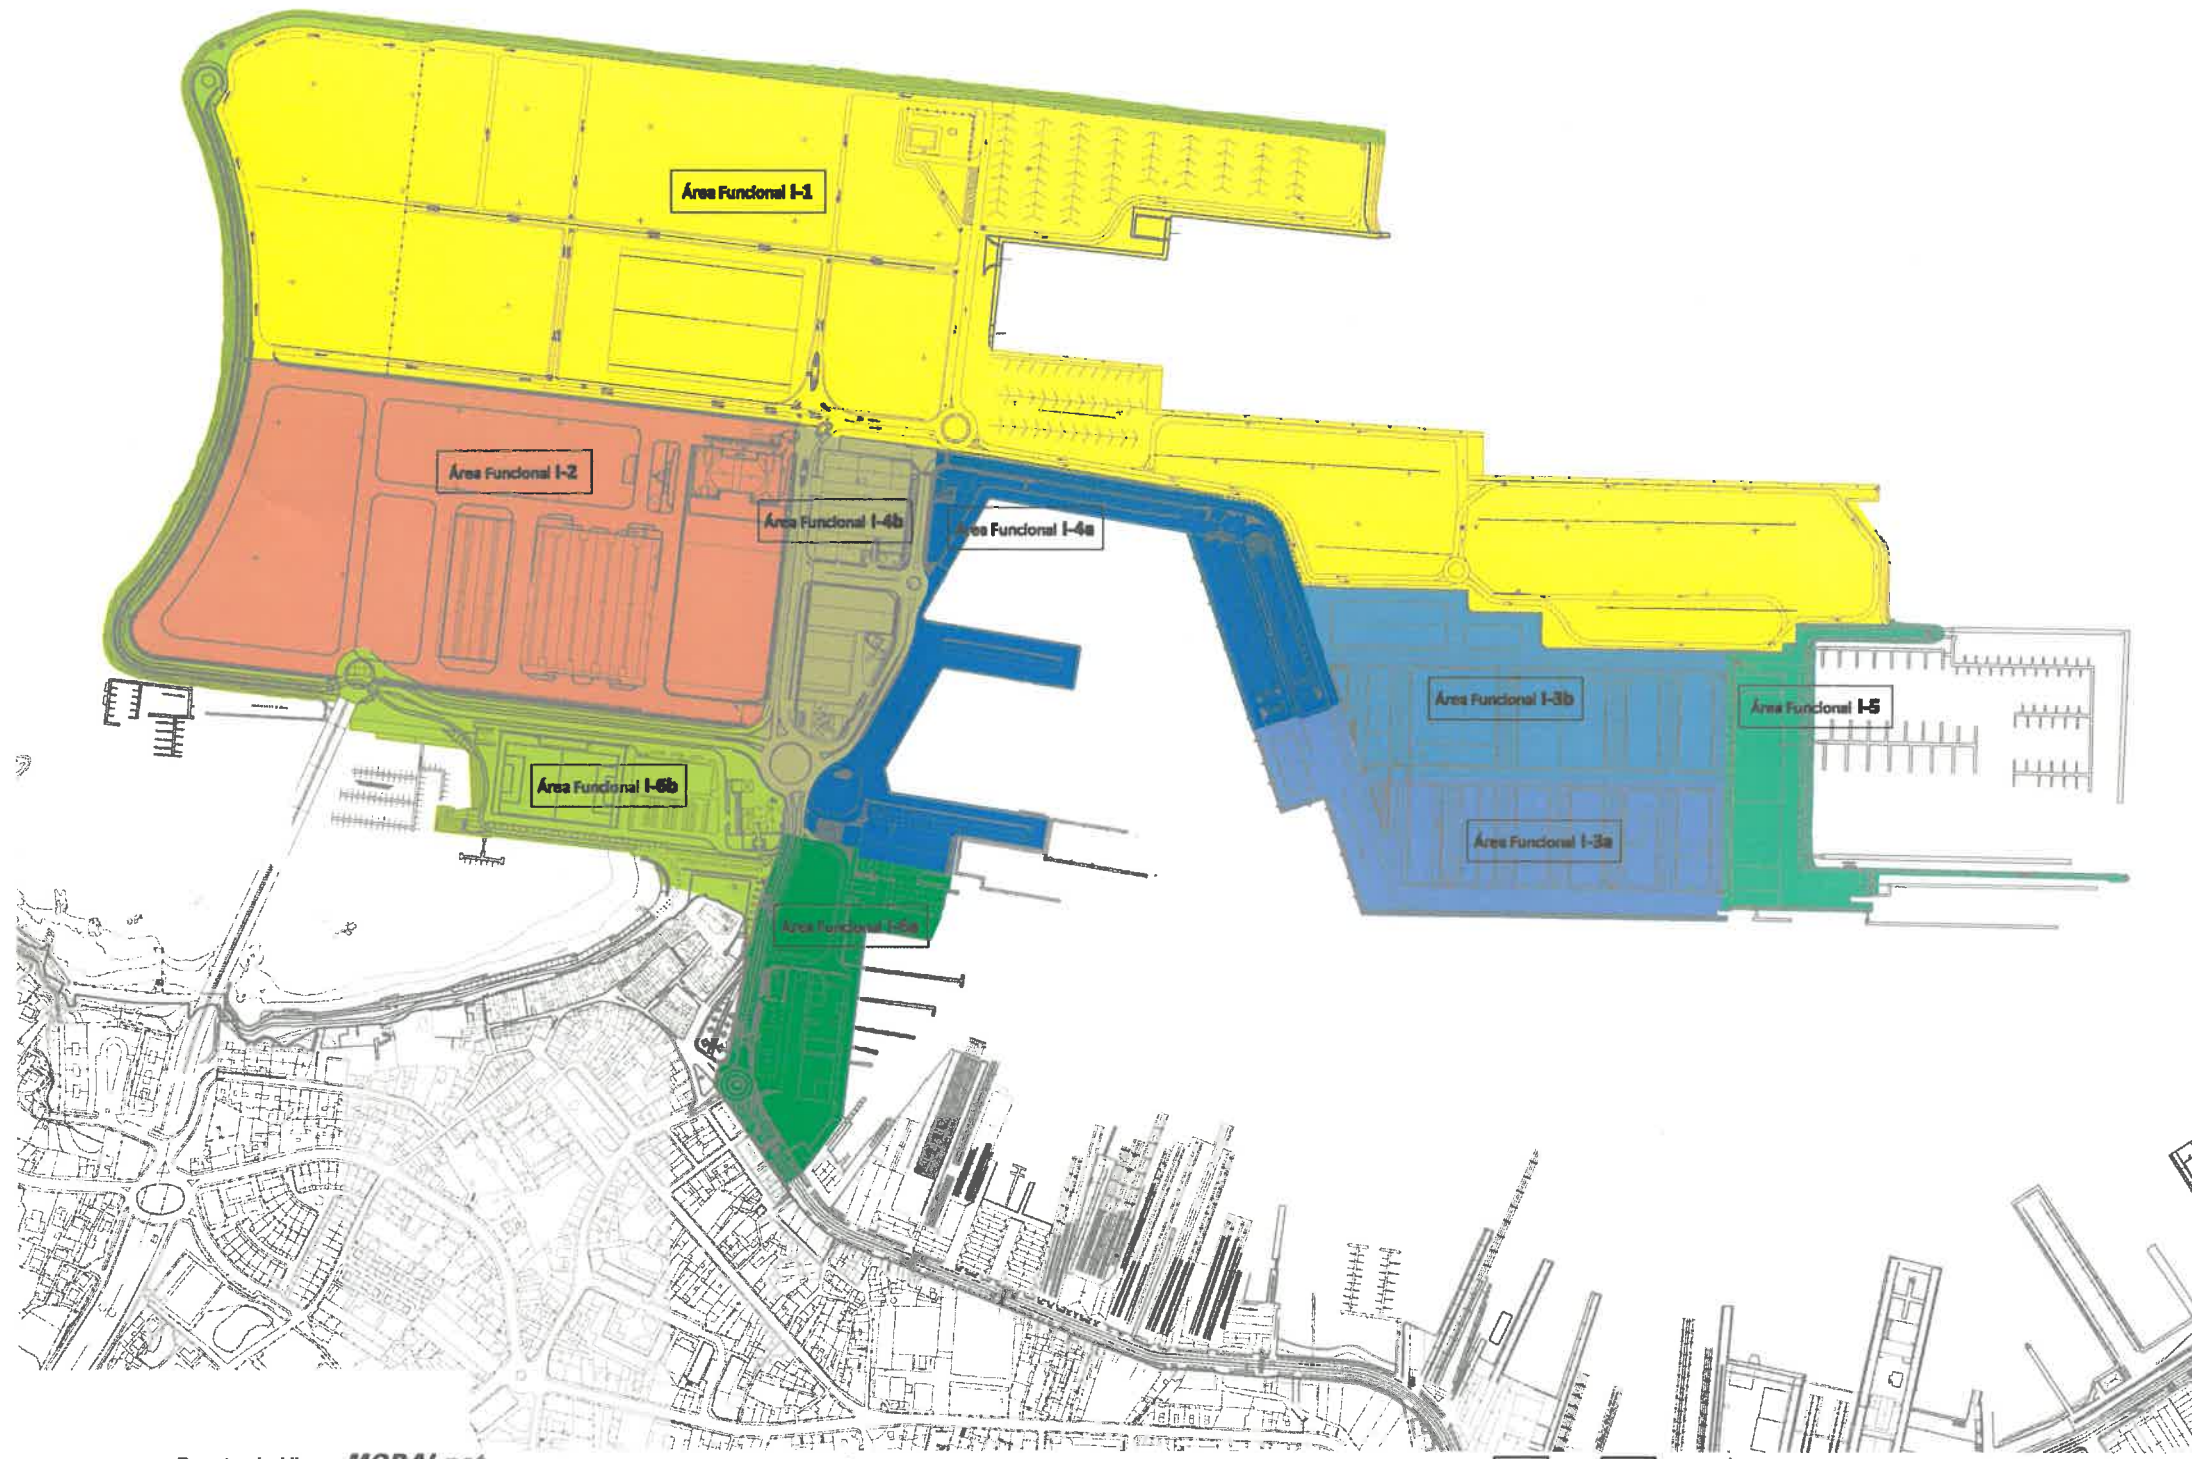



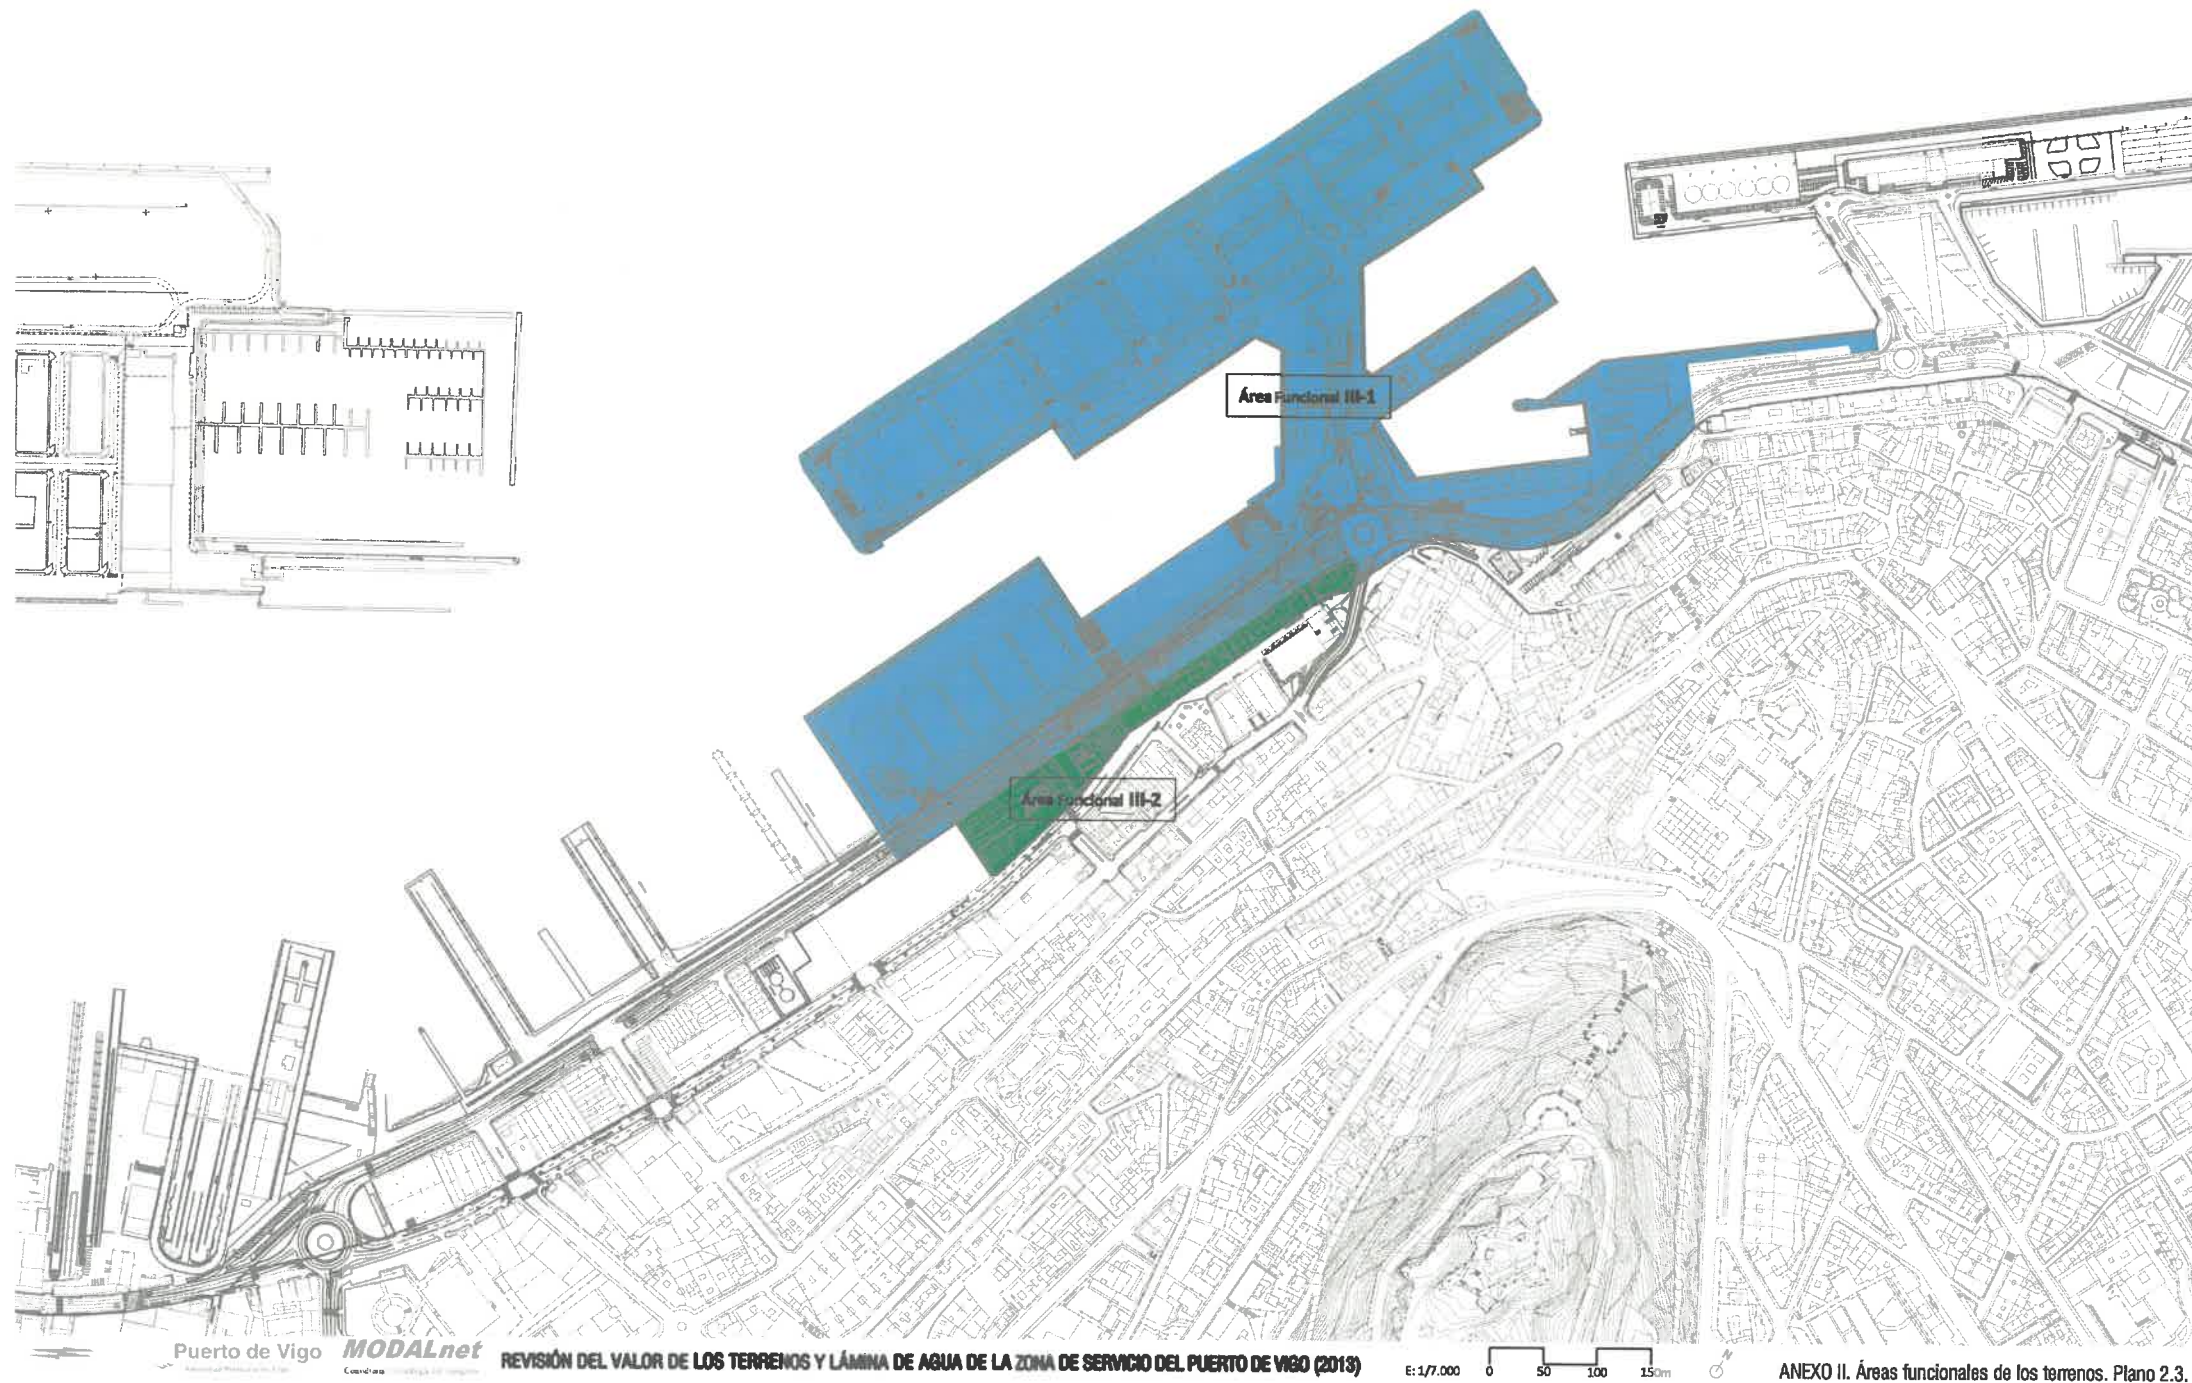

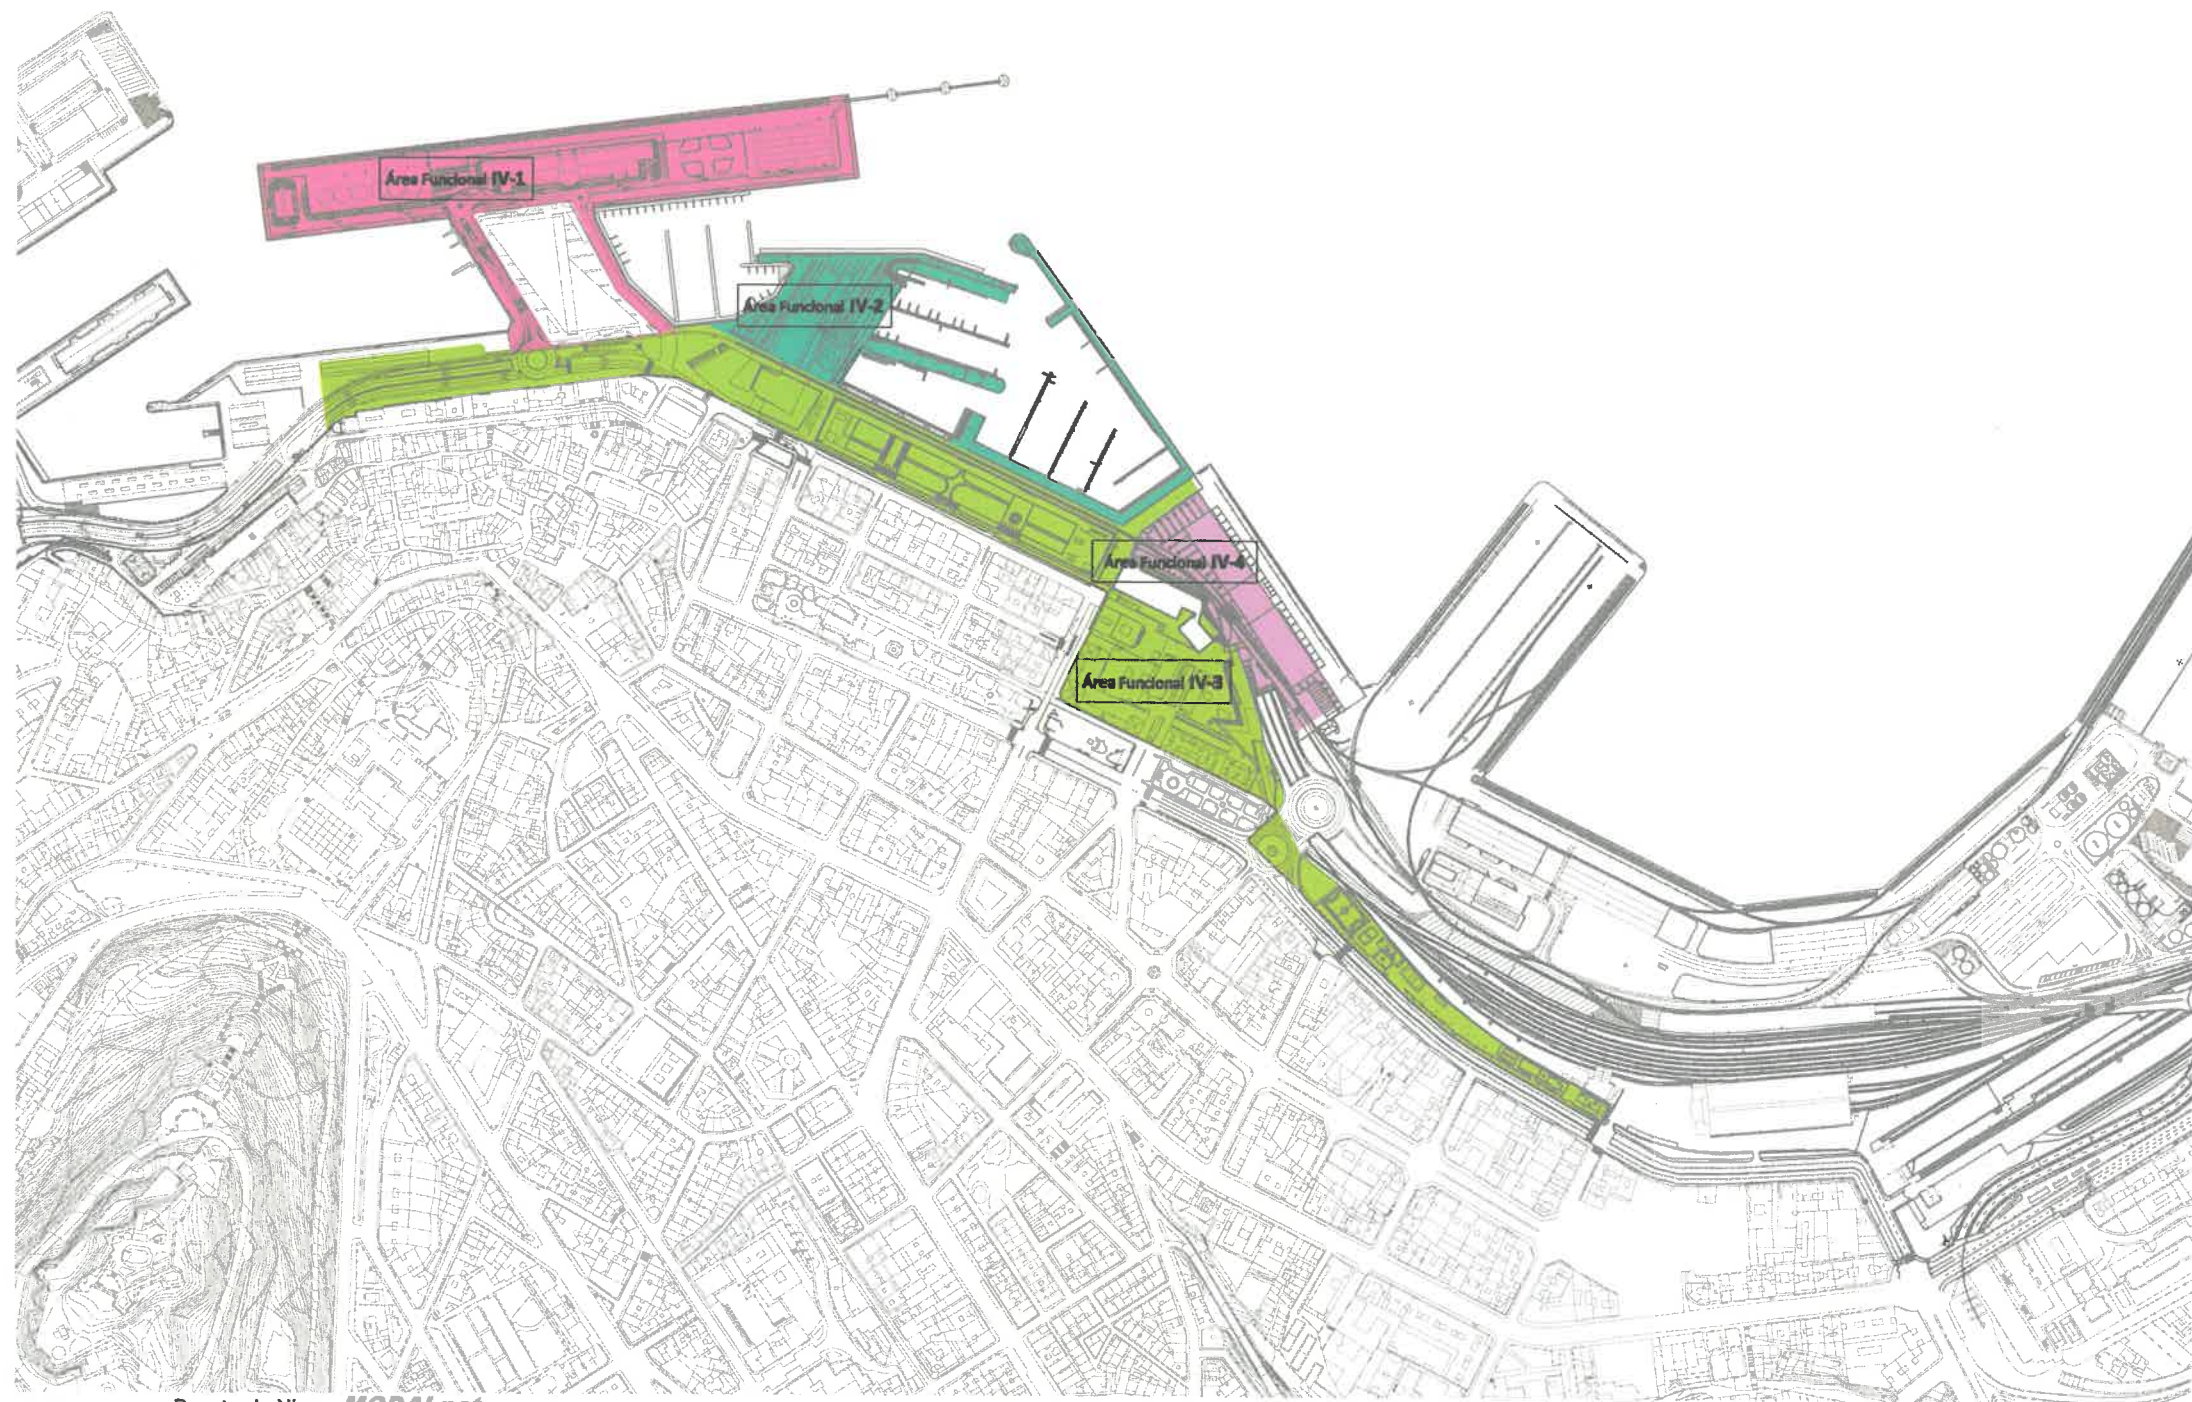

Puerto de Vigo

MODALnet


REVISIÓN DEL VALOR DE LOS TERRENOS Y LÁMINA DE AGUA DE LA ZONA DE SERVICIO DEL PUERTO DE VIGO (2013)

E: 1/7.000

0 50 100 150m



ANEXO II. Áreas funcionales de los terrenos. Plano 2.4.

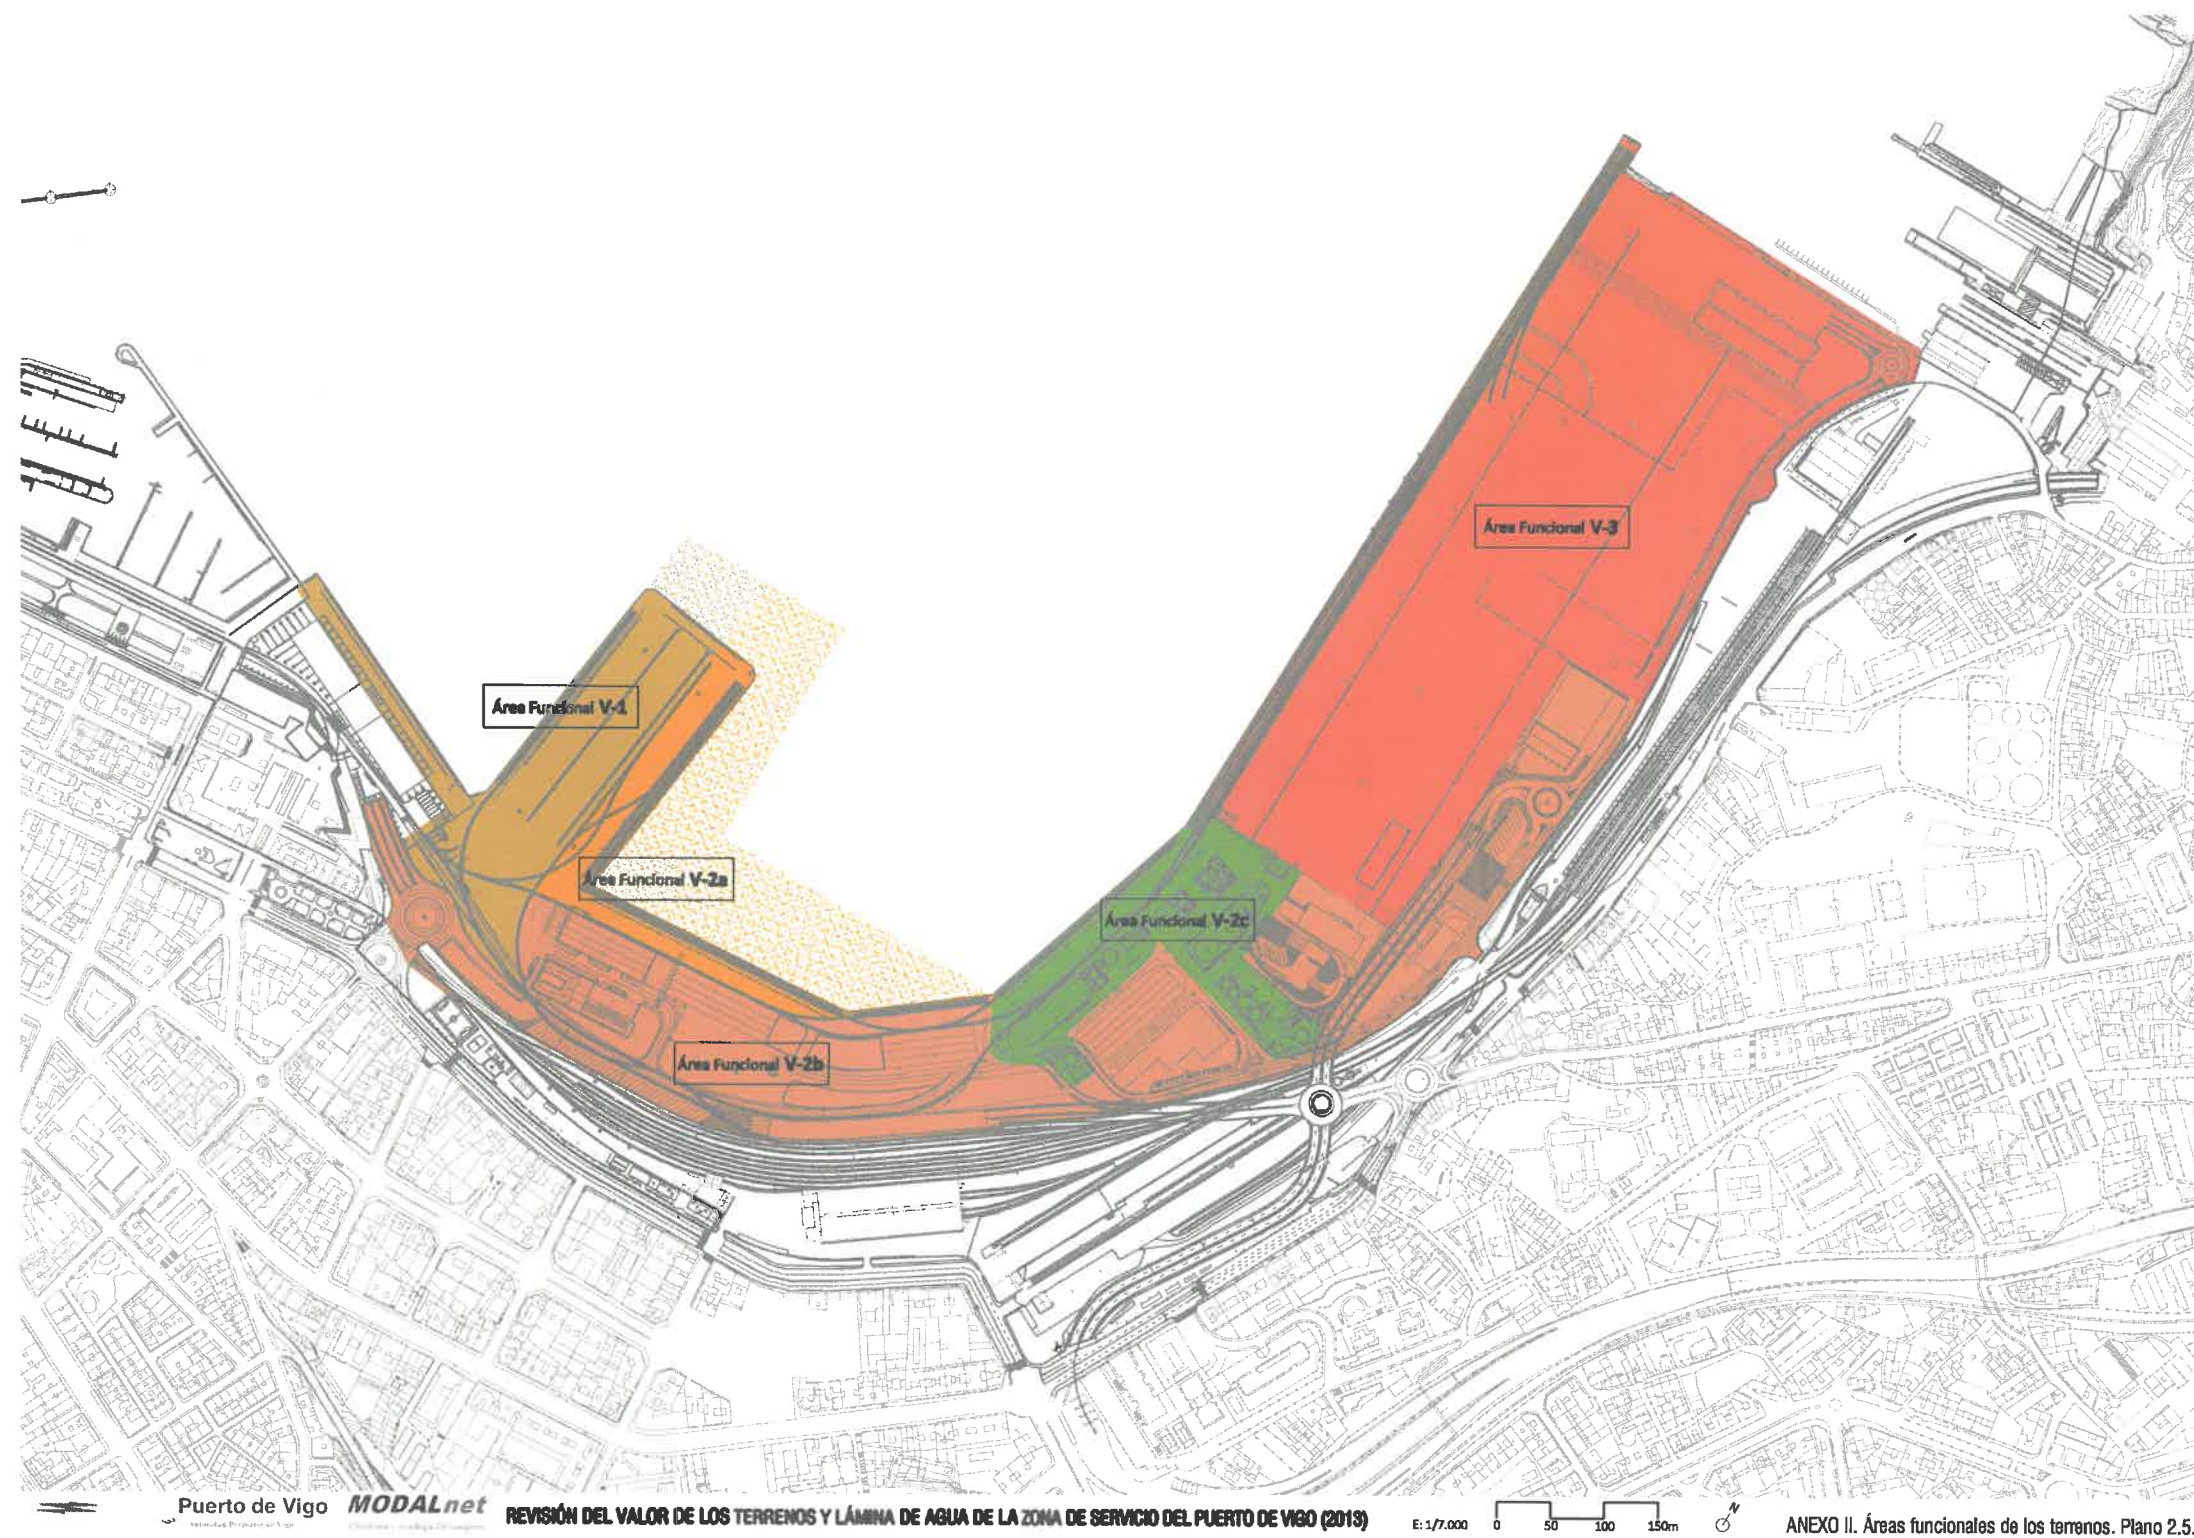

Puerto de Vigo

MODALnet

REVISIÓN DEL VALOR DE LOS TERRENOS Y LÁMINA DE AGUA DE LA ZONA DE SERVICIO DEL PUERTO DE VIGO (2013)


E: 1/7.000


0 50 100 150m



ANEXO II. Áreas funcionales de los terrenos. Plano 2.5.



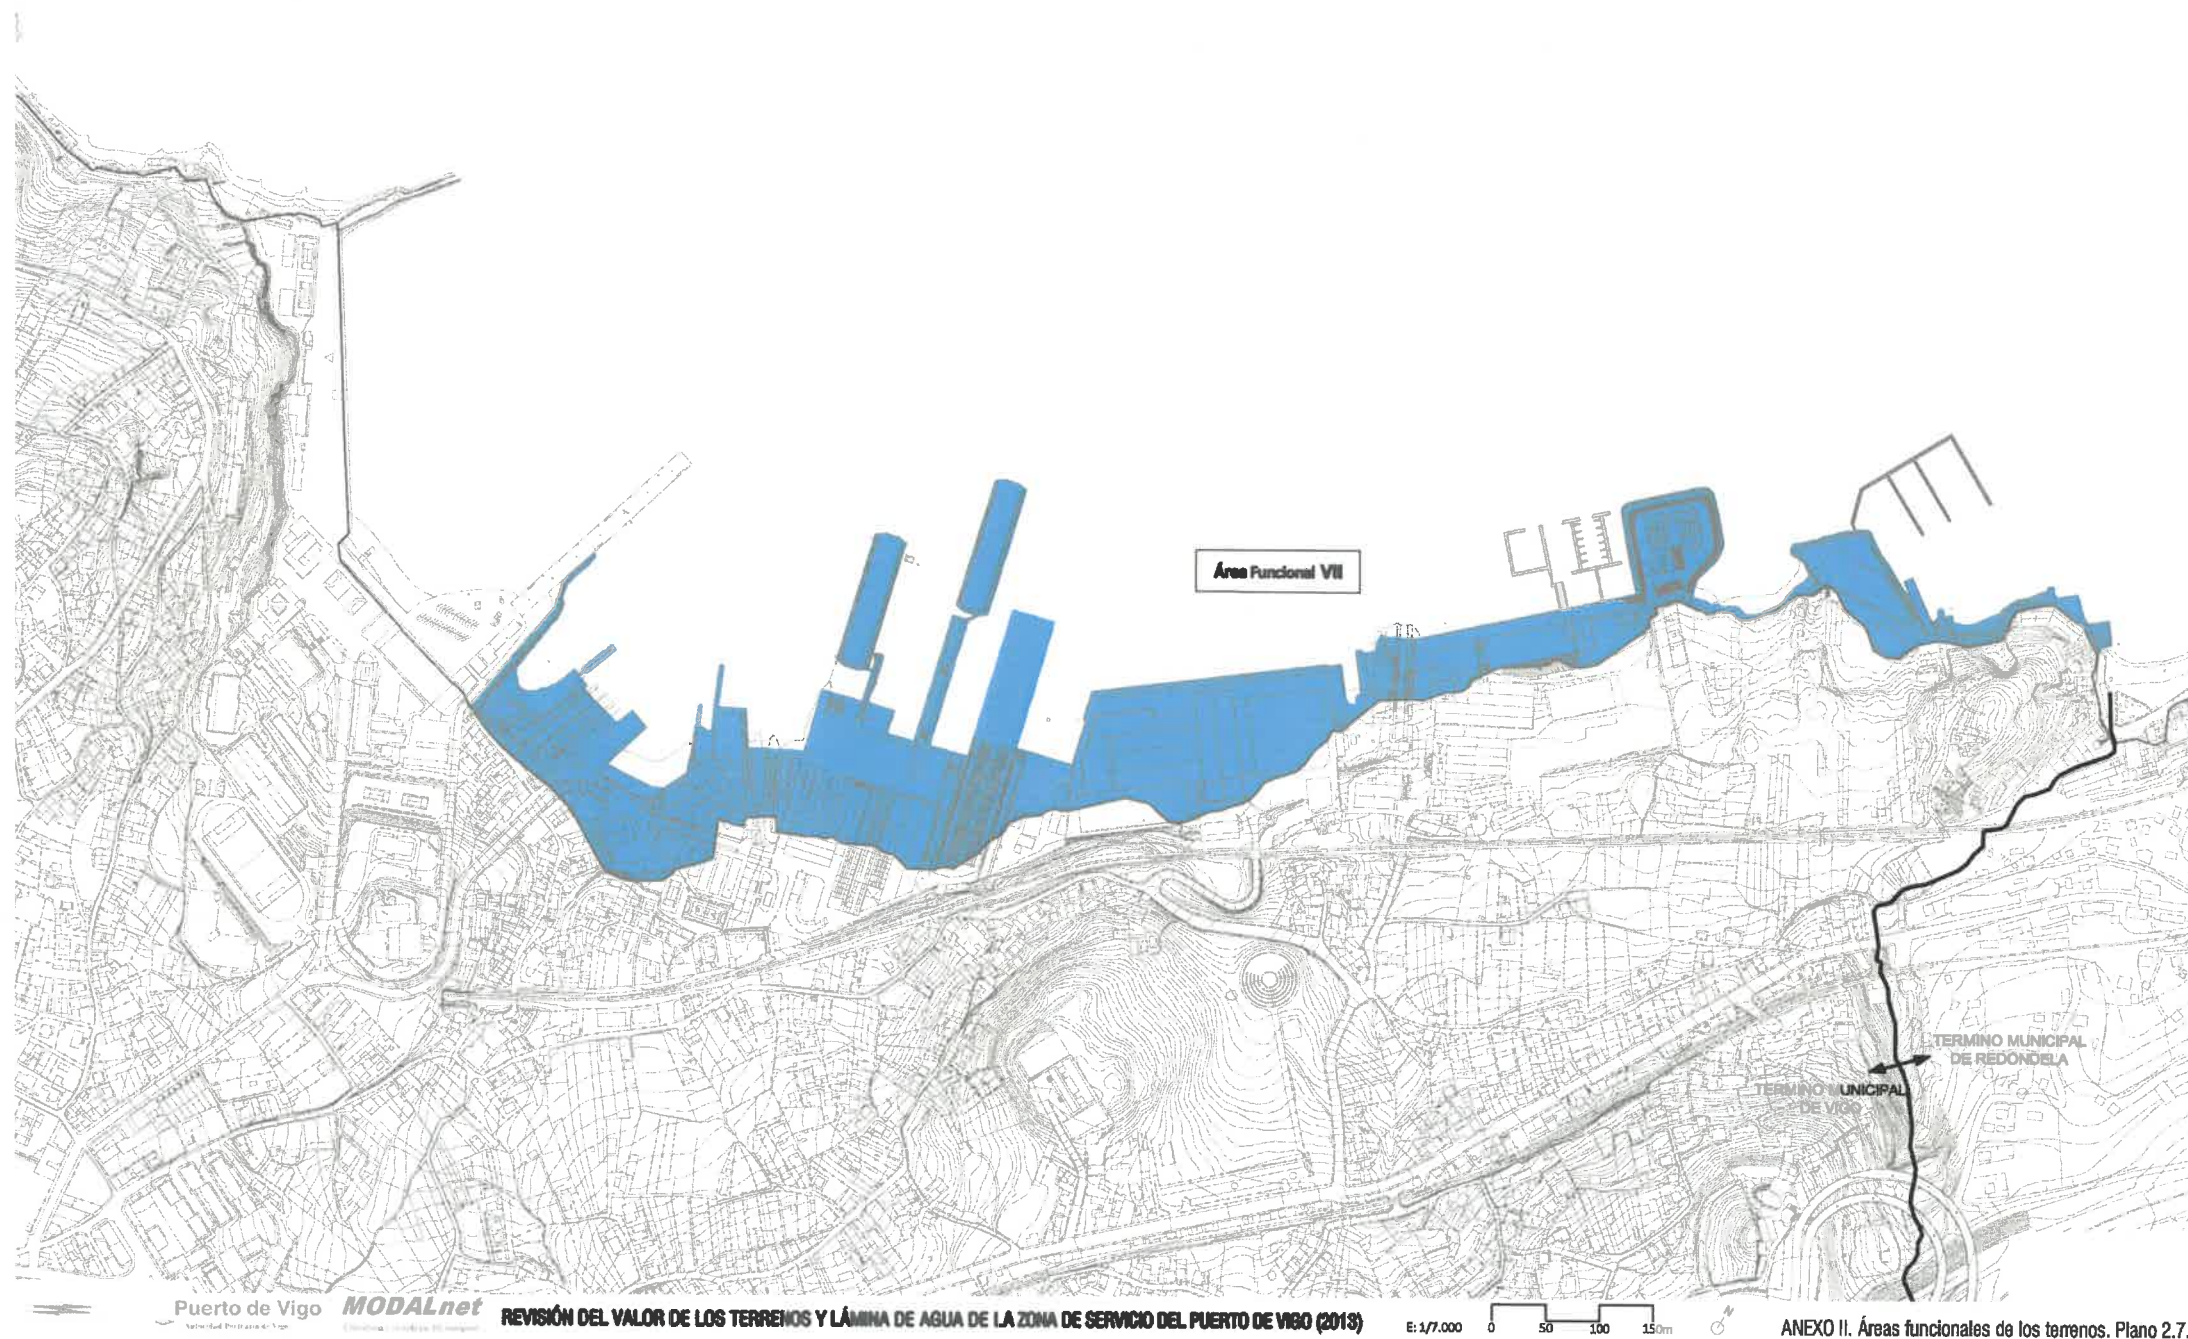


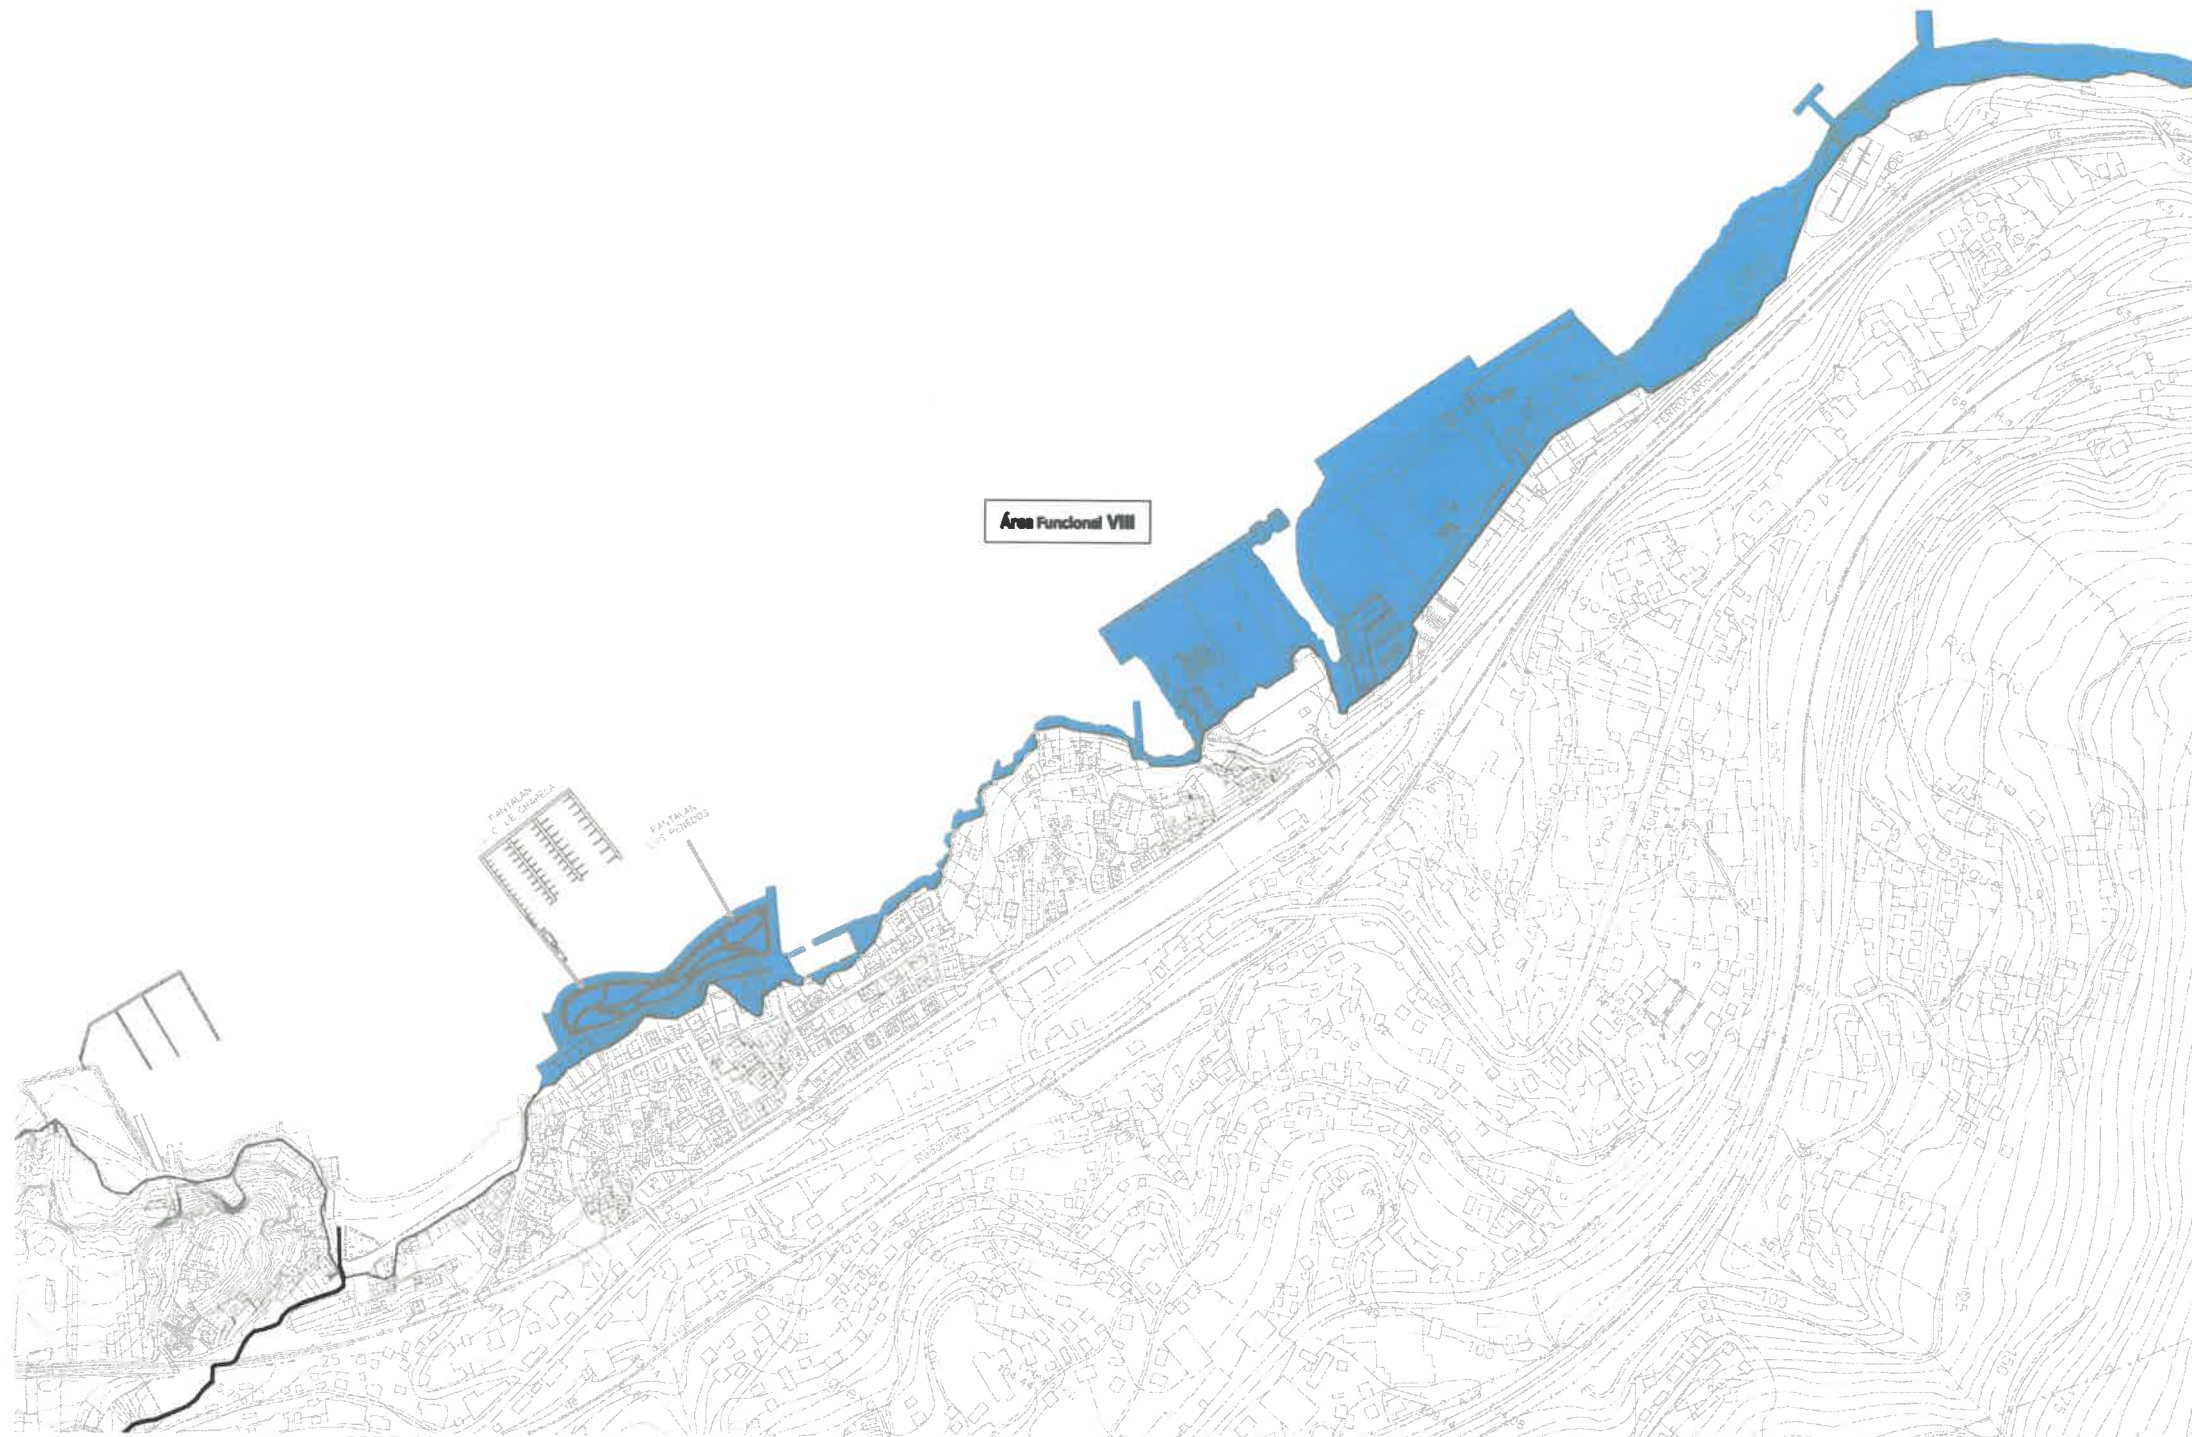



Área Funcional VIII

PANTAN
C/ LA GIMELA

PANTAN
LOS POBLOS

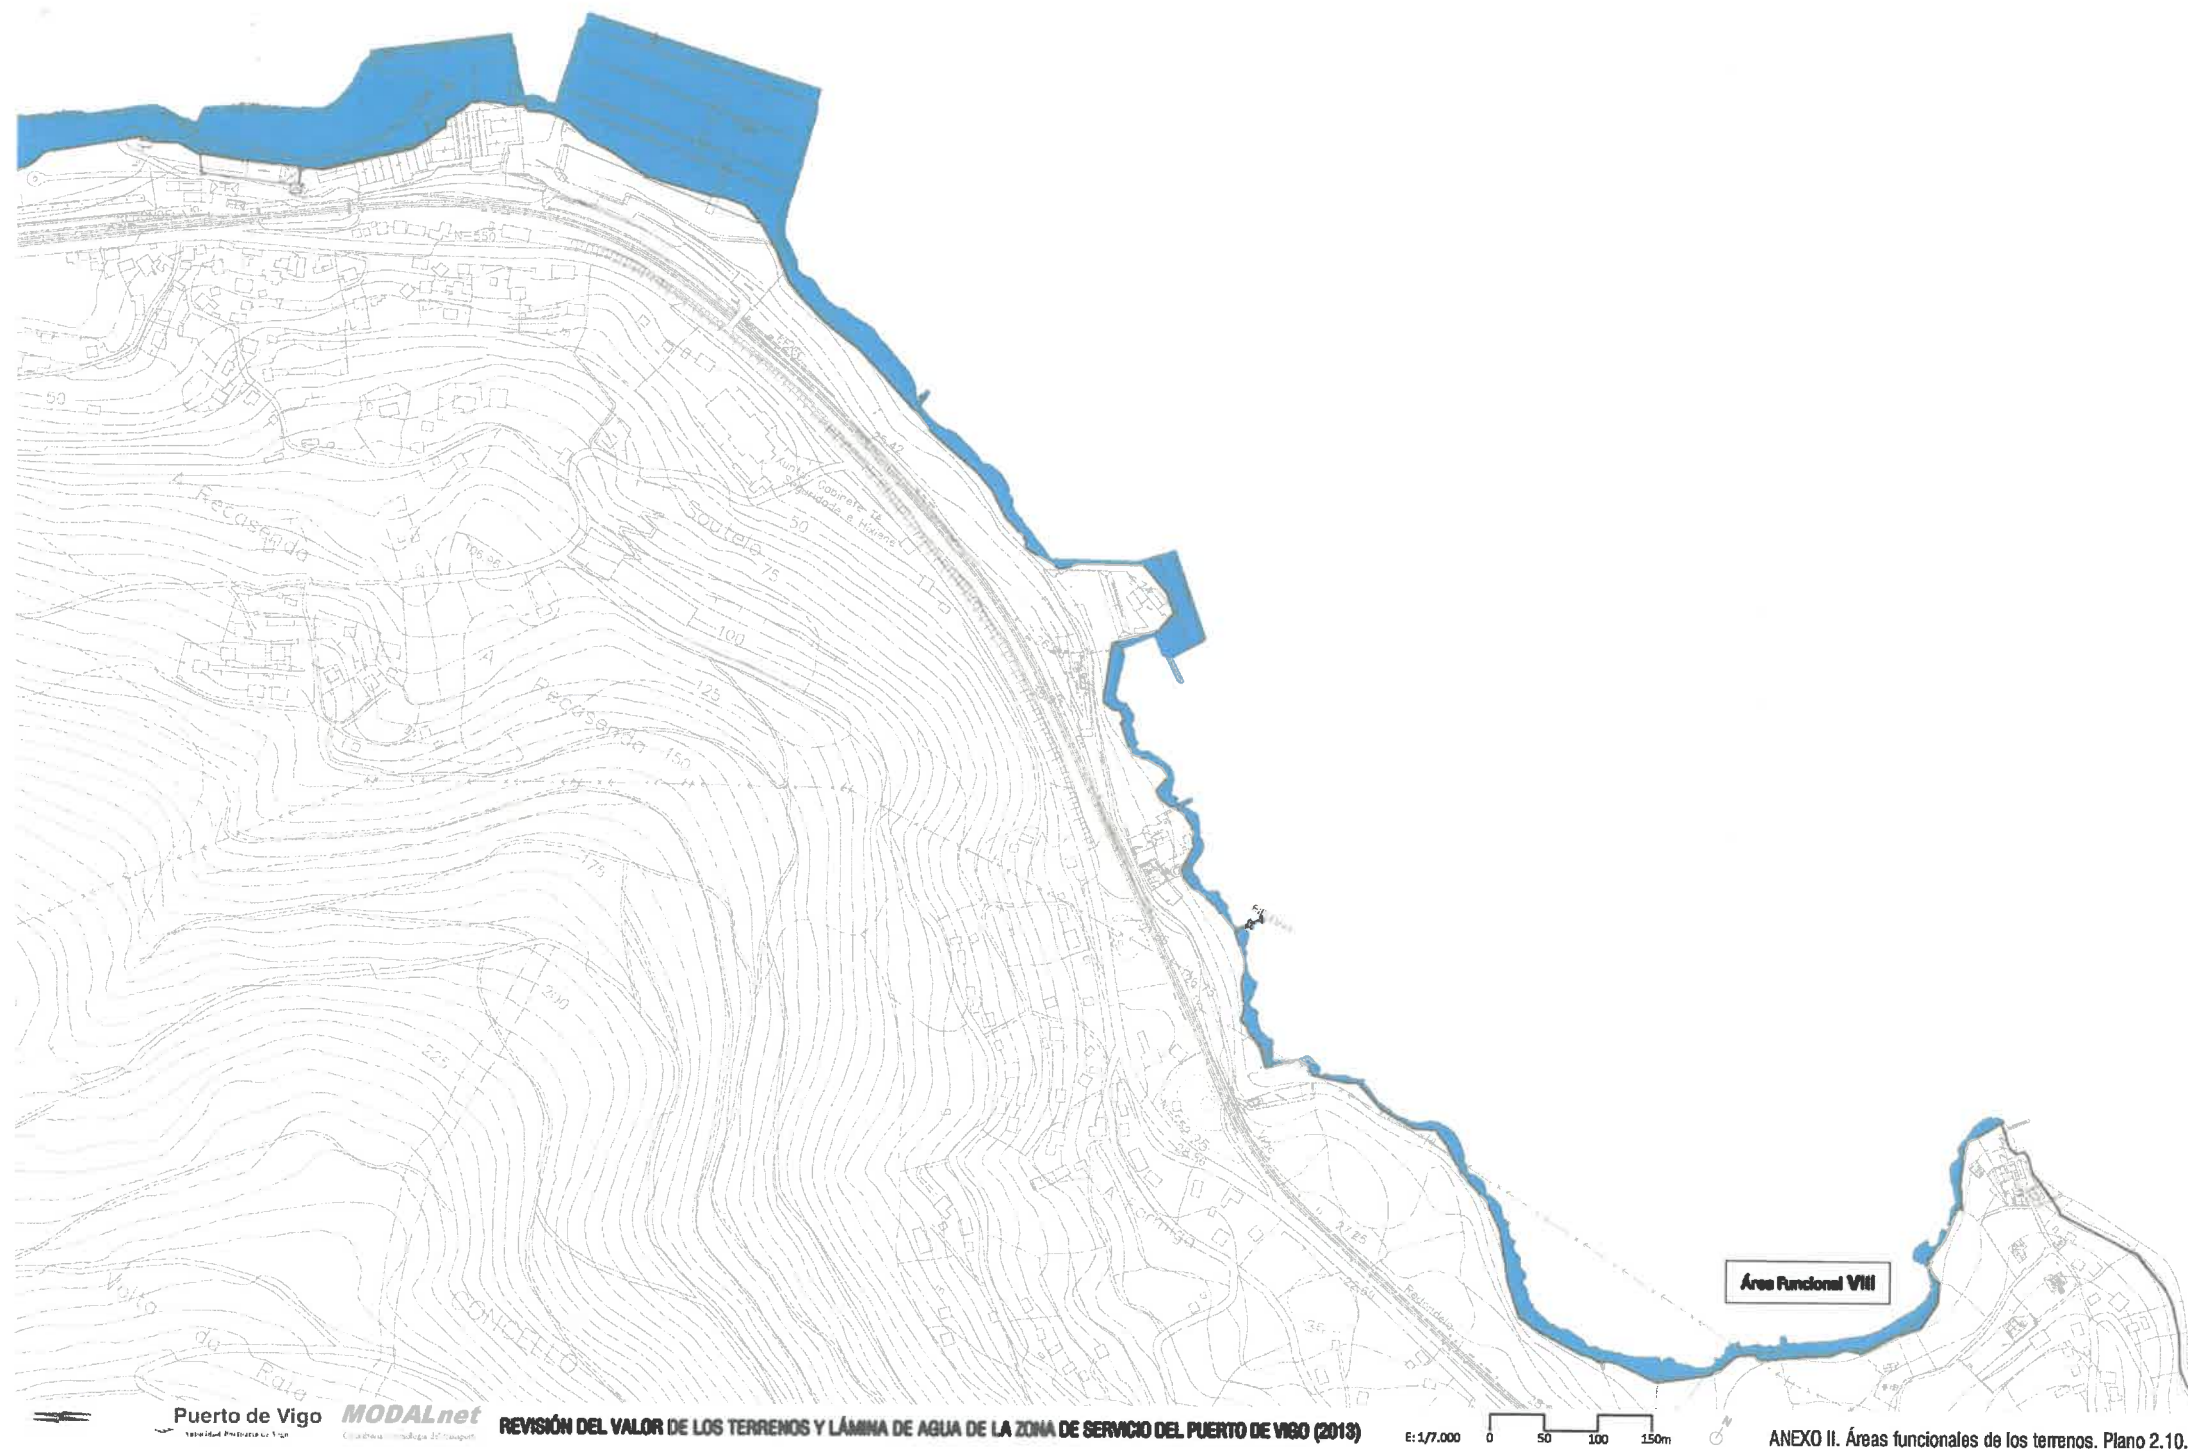

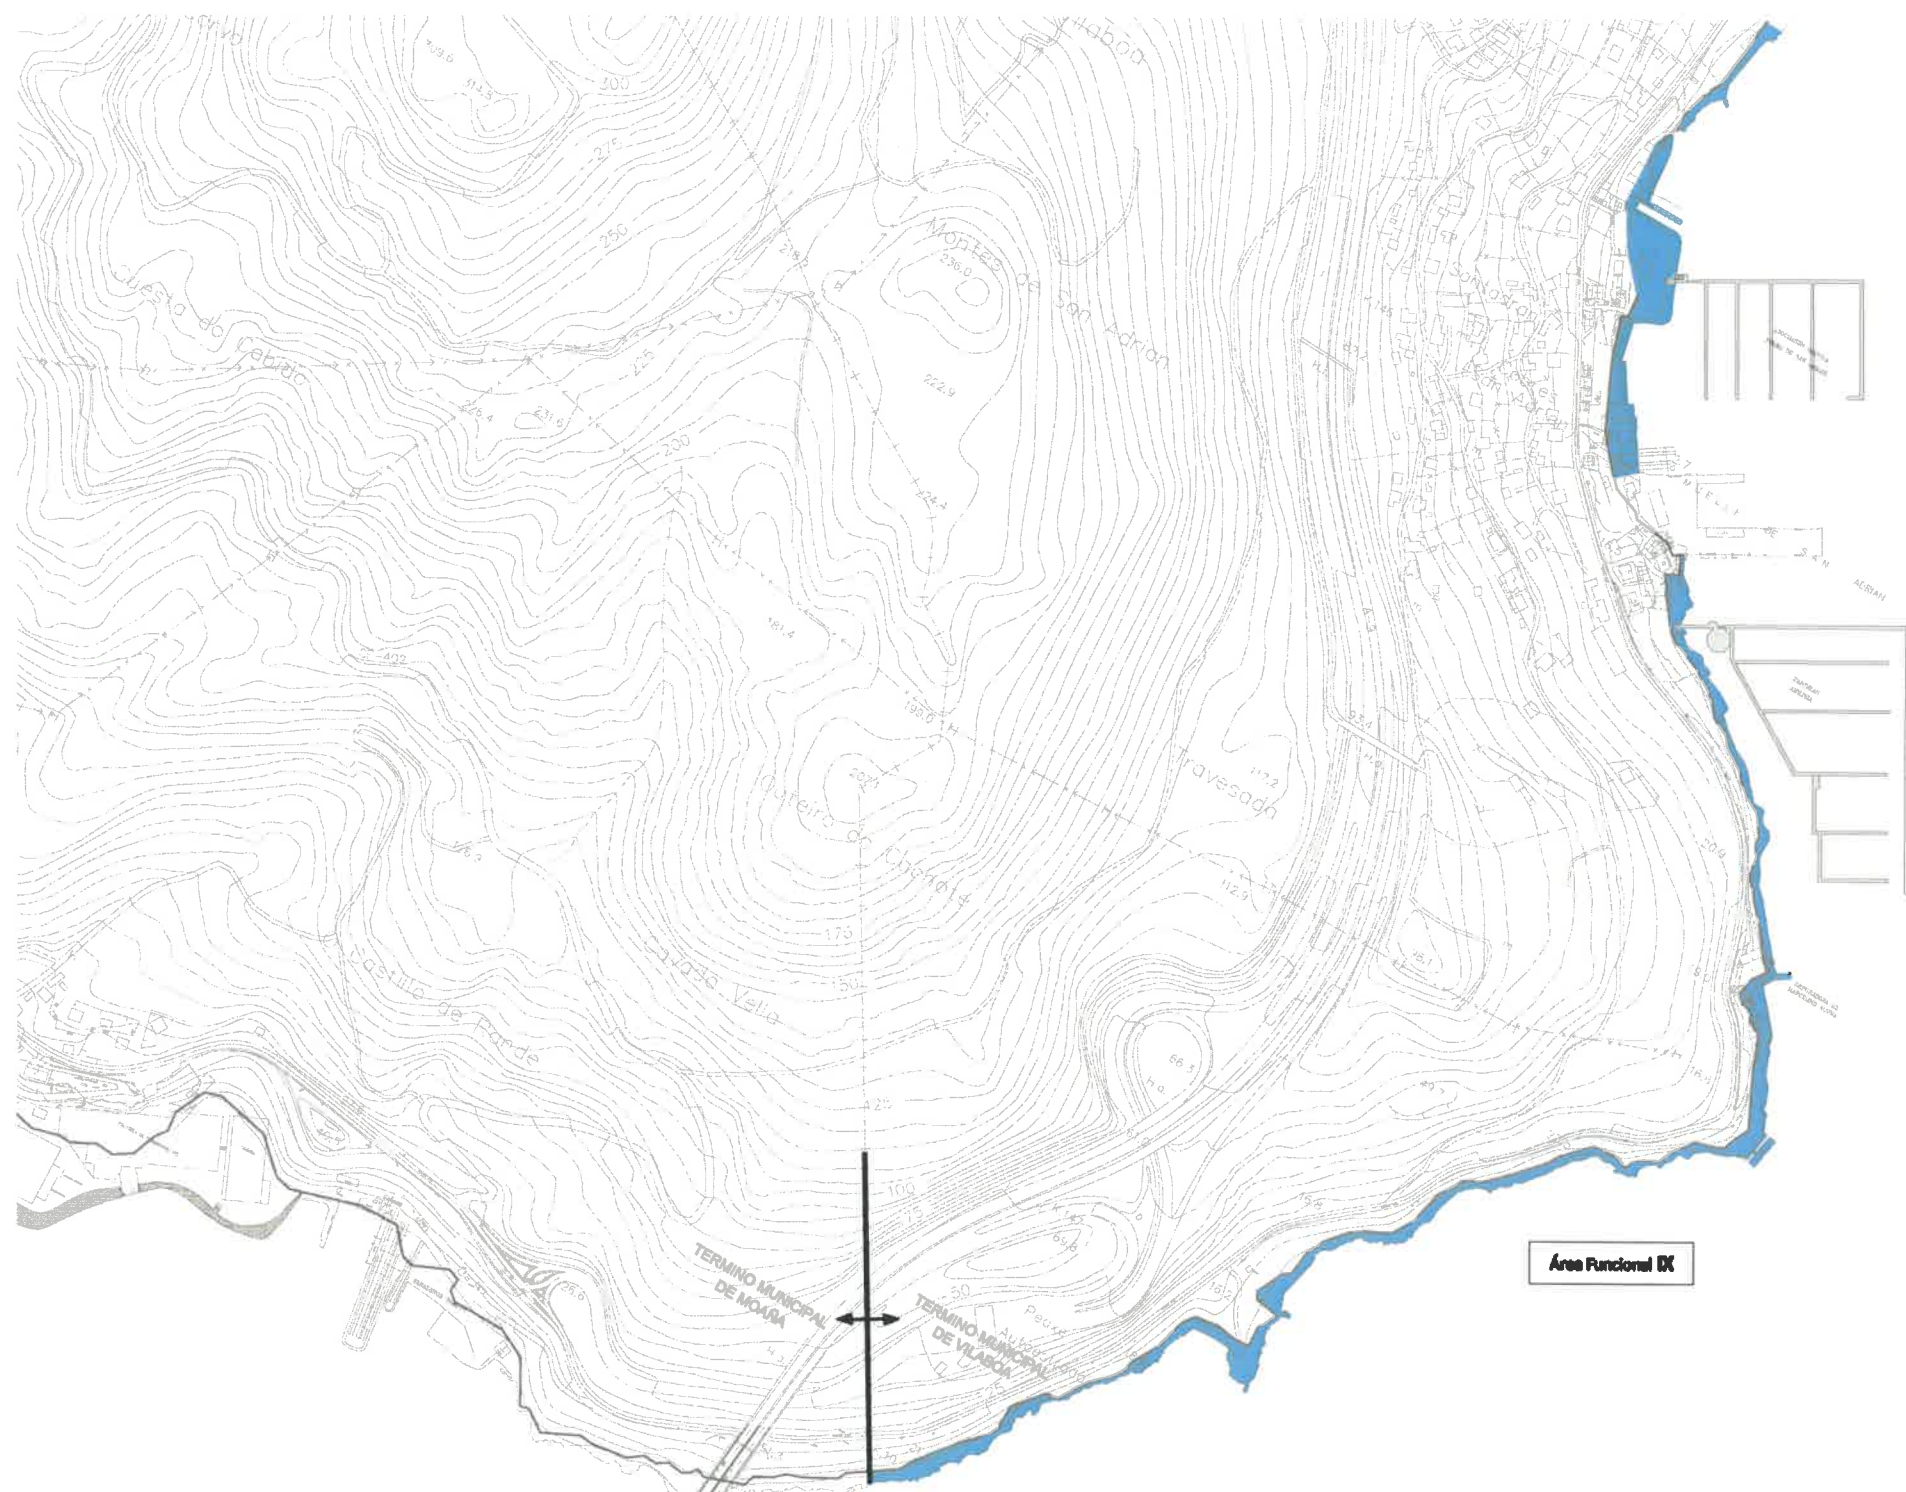


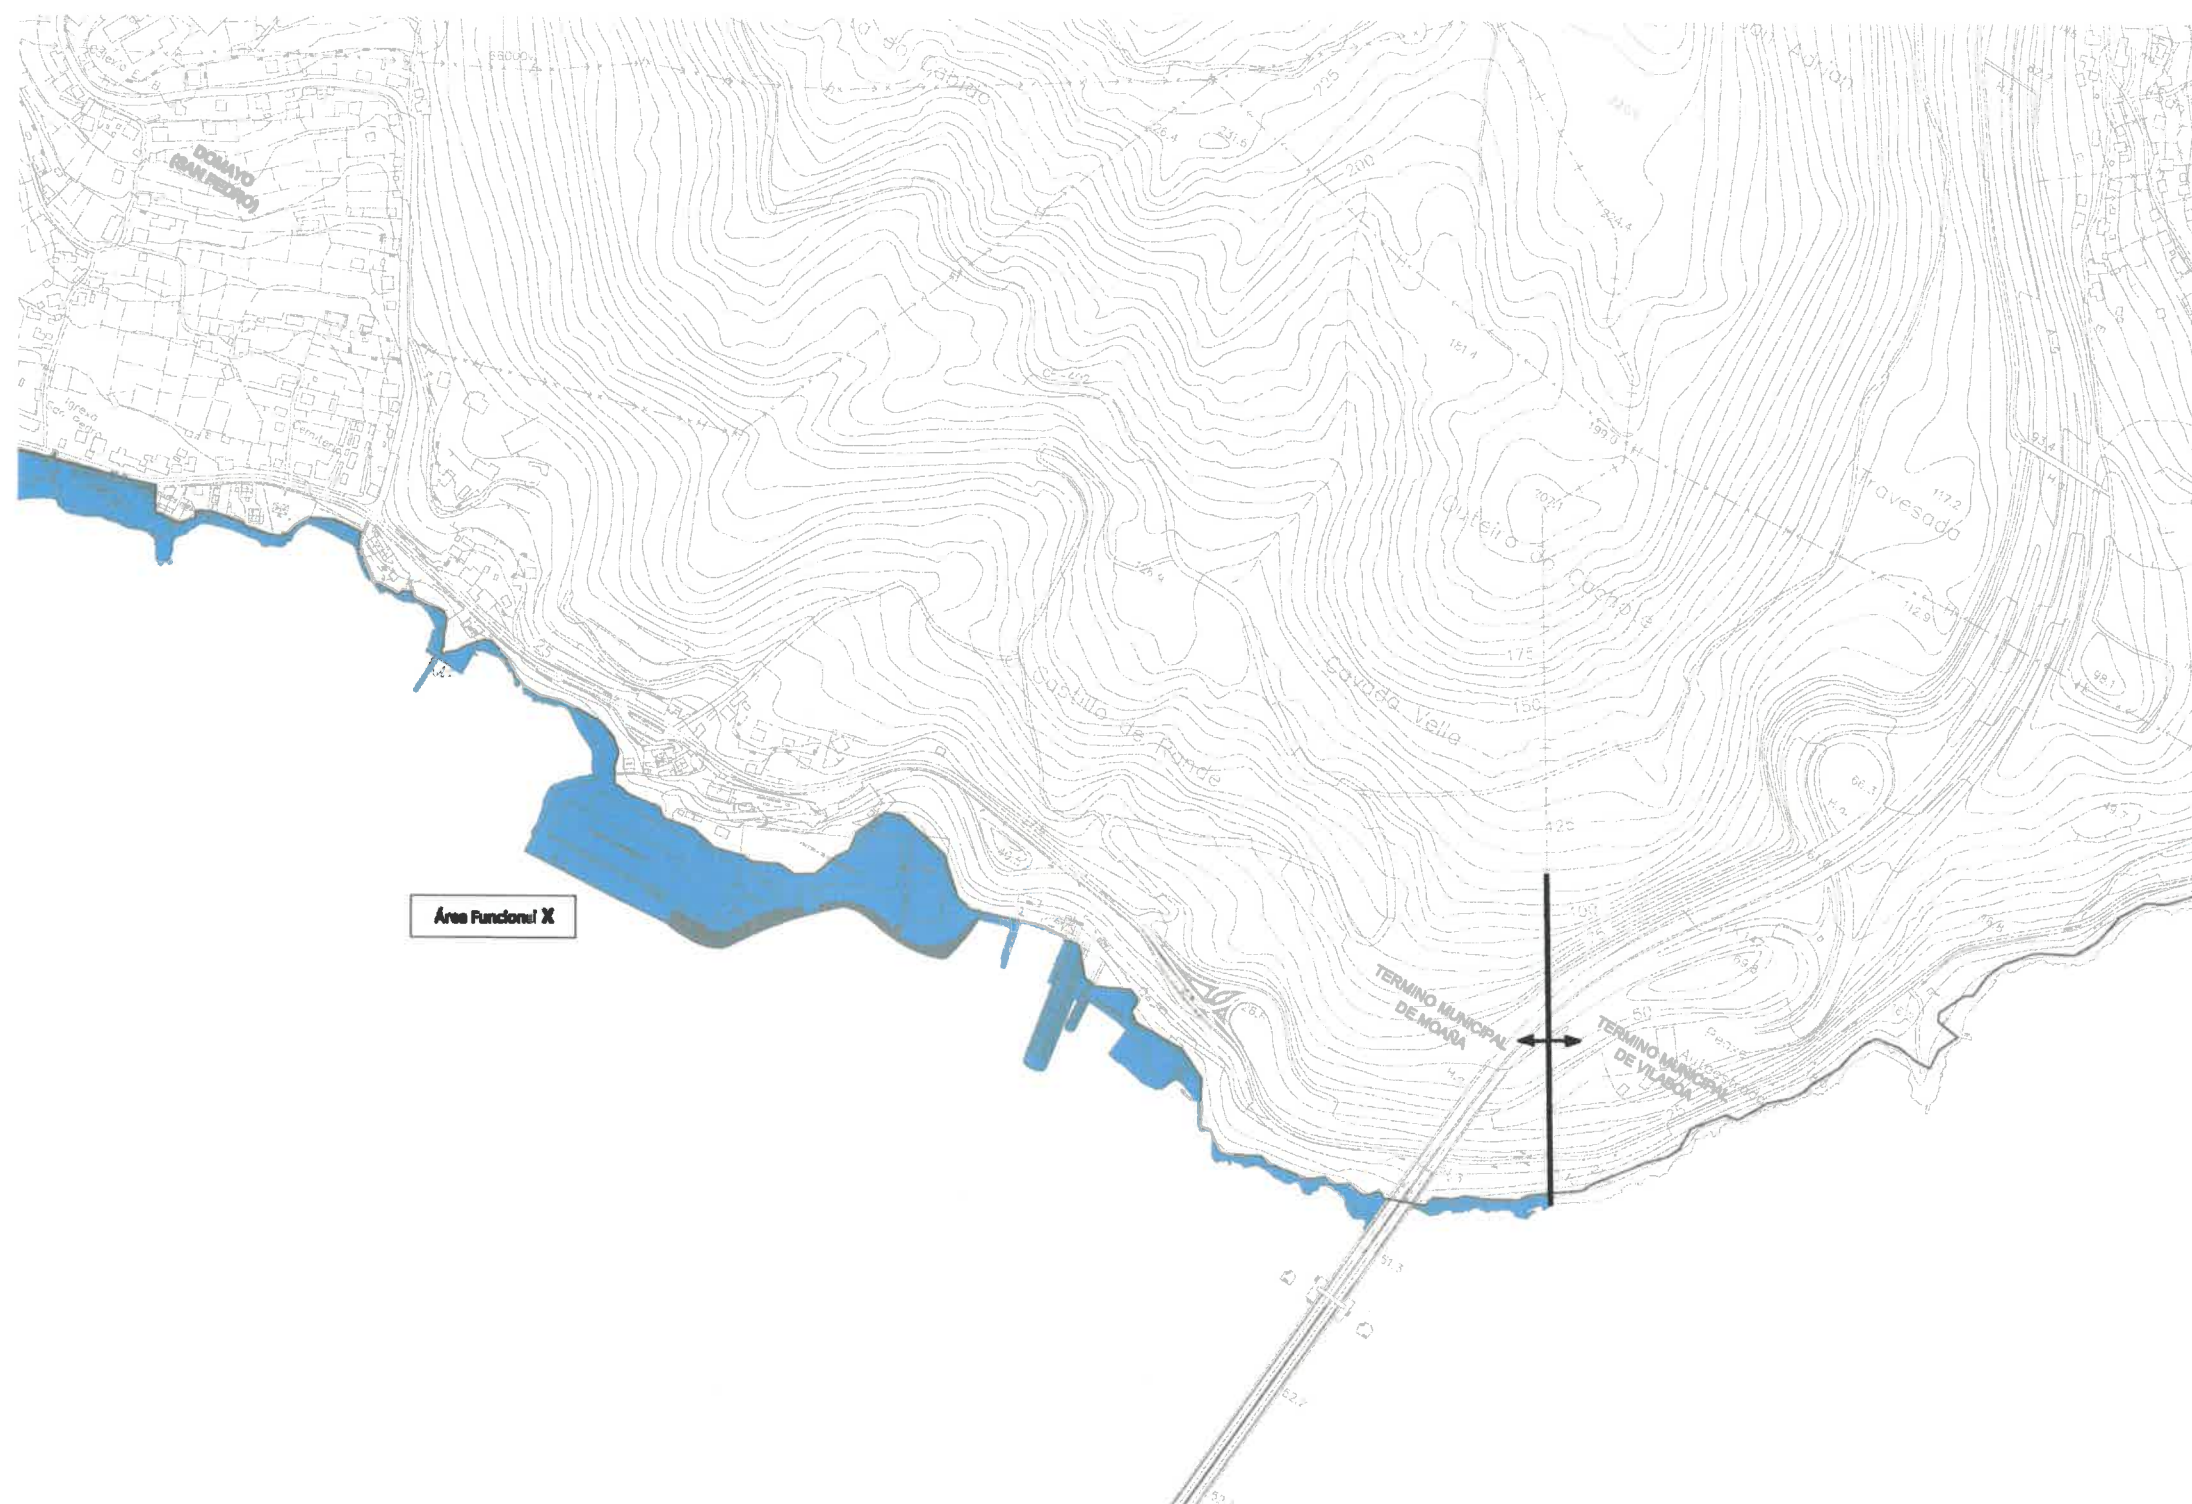


Puerto de Vigo **MODALnet**
Autoridad Portuaria de Vigo


REVISIÓN DEL VALOR DE LOS TERRENOS Y LÁMINA DE AGUA DE LA ZONA DE SERVICIO DEL PUERTO DE VIGO (2013)

E: 1/77.000

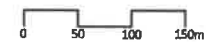

ANEXO II. Áreas funcionales de los terrenos. Plano 2.12.

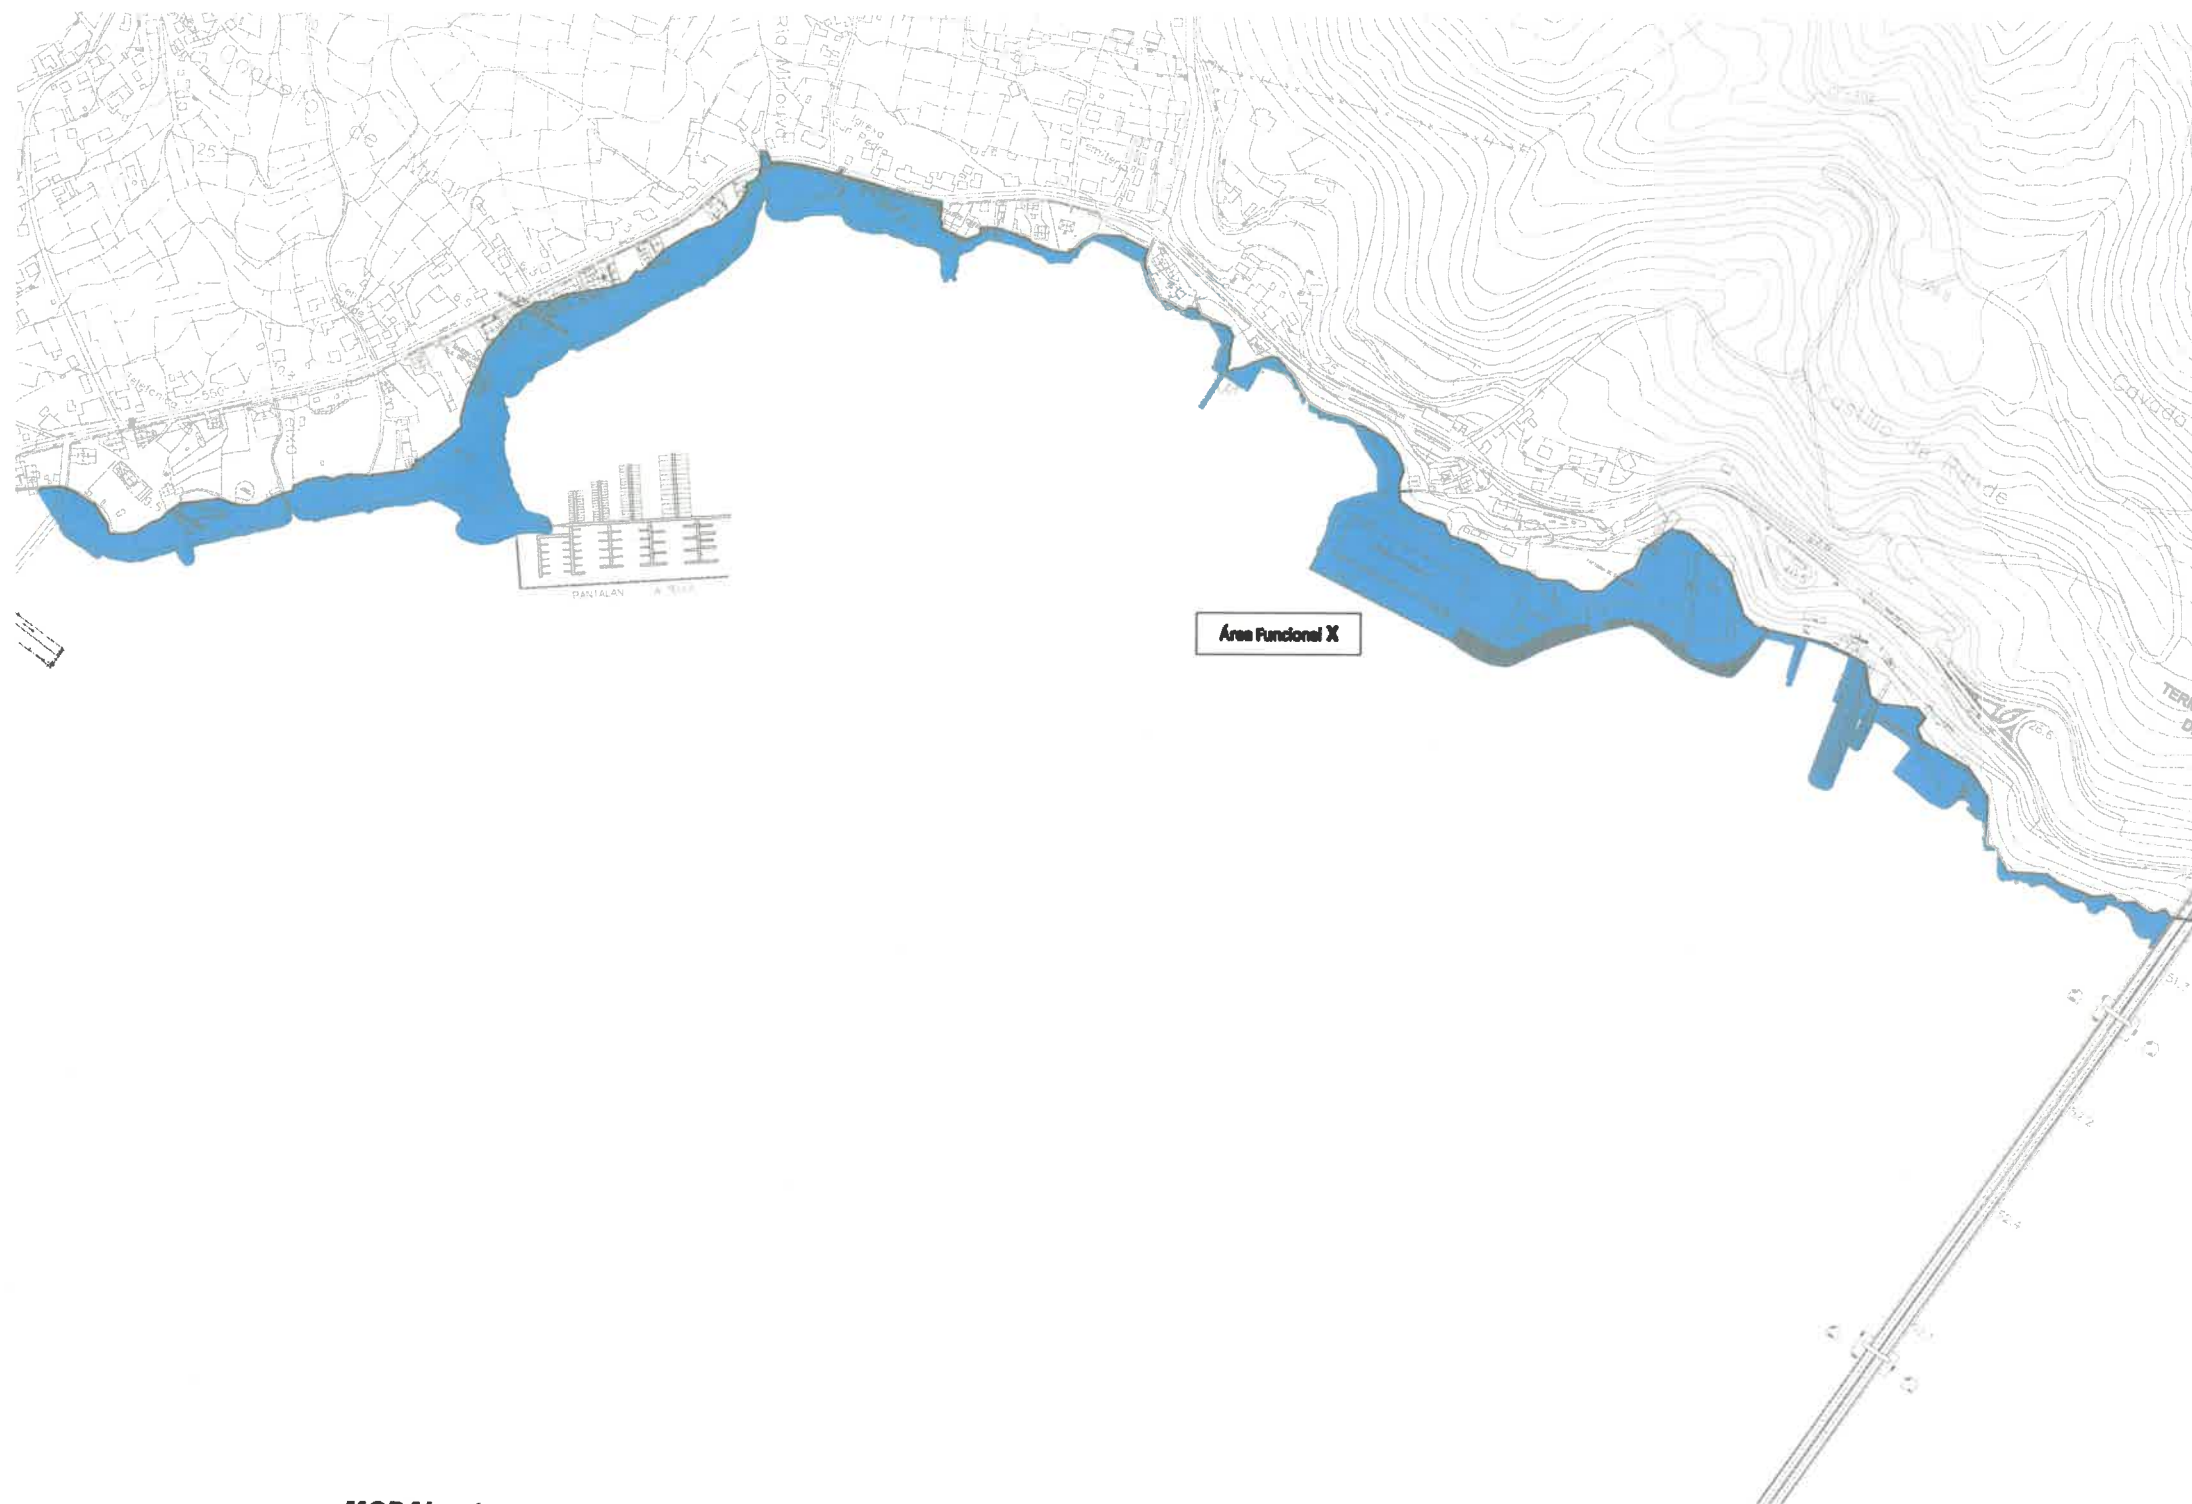

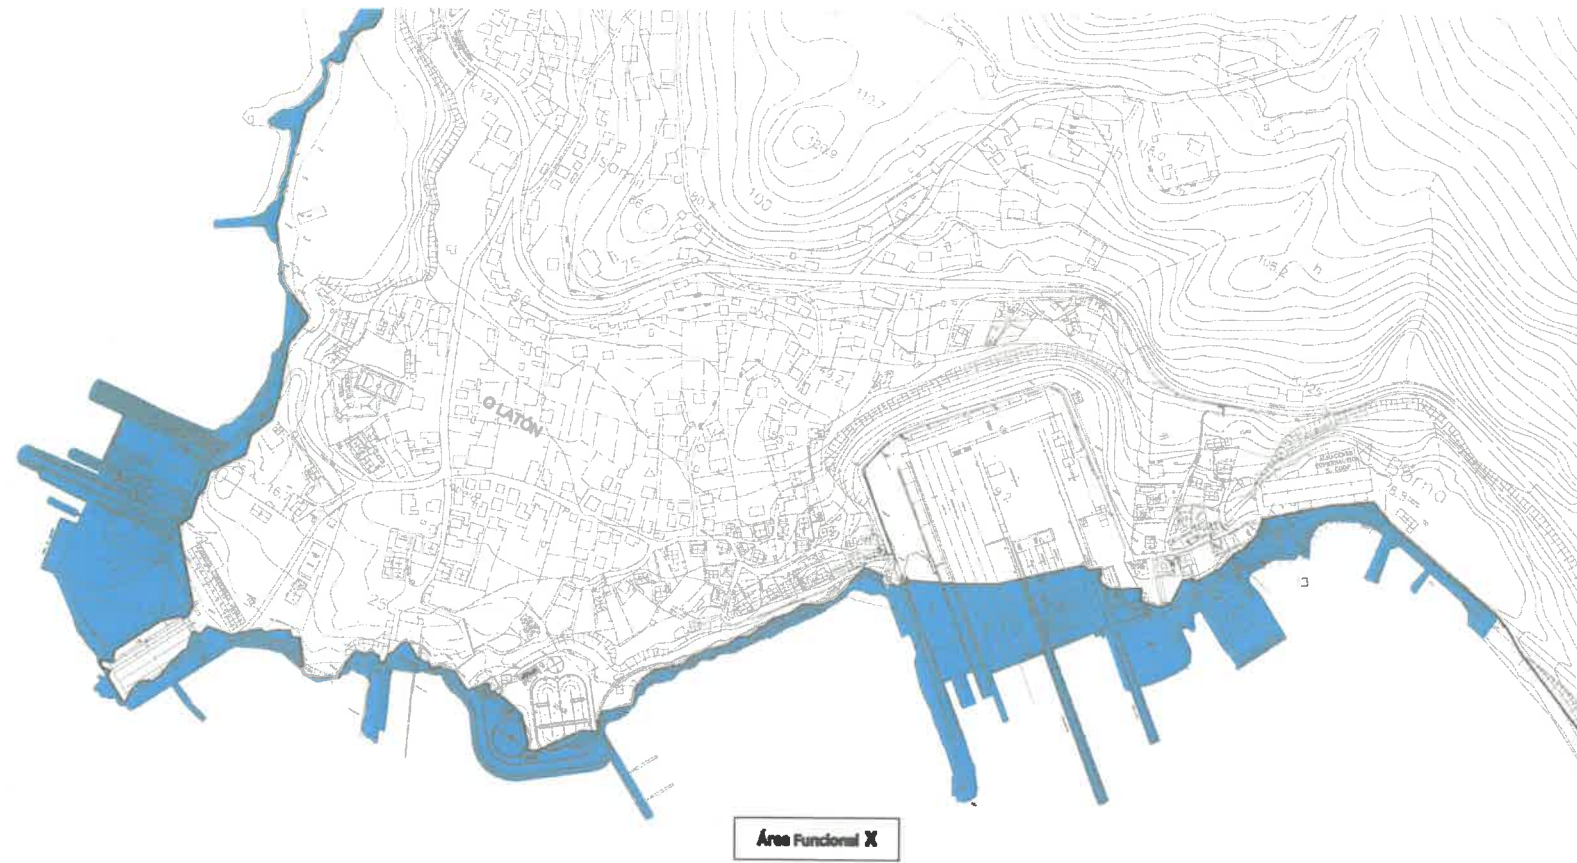

Puerto de Vigo
Autoridad Portuaria de Vigo


MODALnet
Red de Datos de Movilidad y Logística

REVISIÓN DEL VALOR DE LOS TERRENOS Y LÁMINA DE AGUA DE LA ZONA DE SERVICIO DEL PUERTO DE VIGO (2013)

E: 1/7.000
0 50 100 150m



ANEXO II. Áreas funcionales de los terrenos. Plano 2.14.

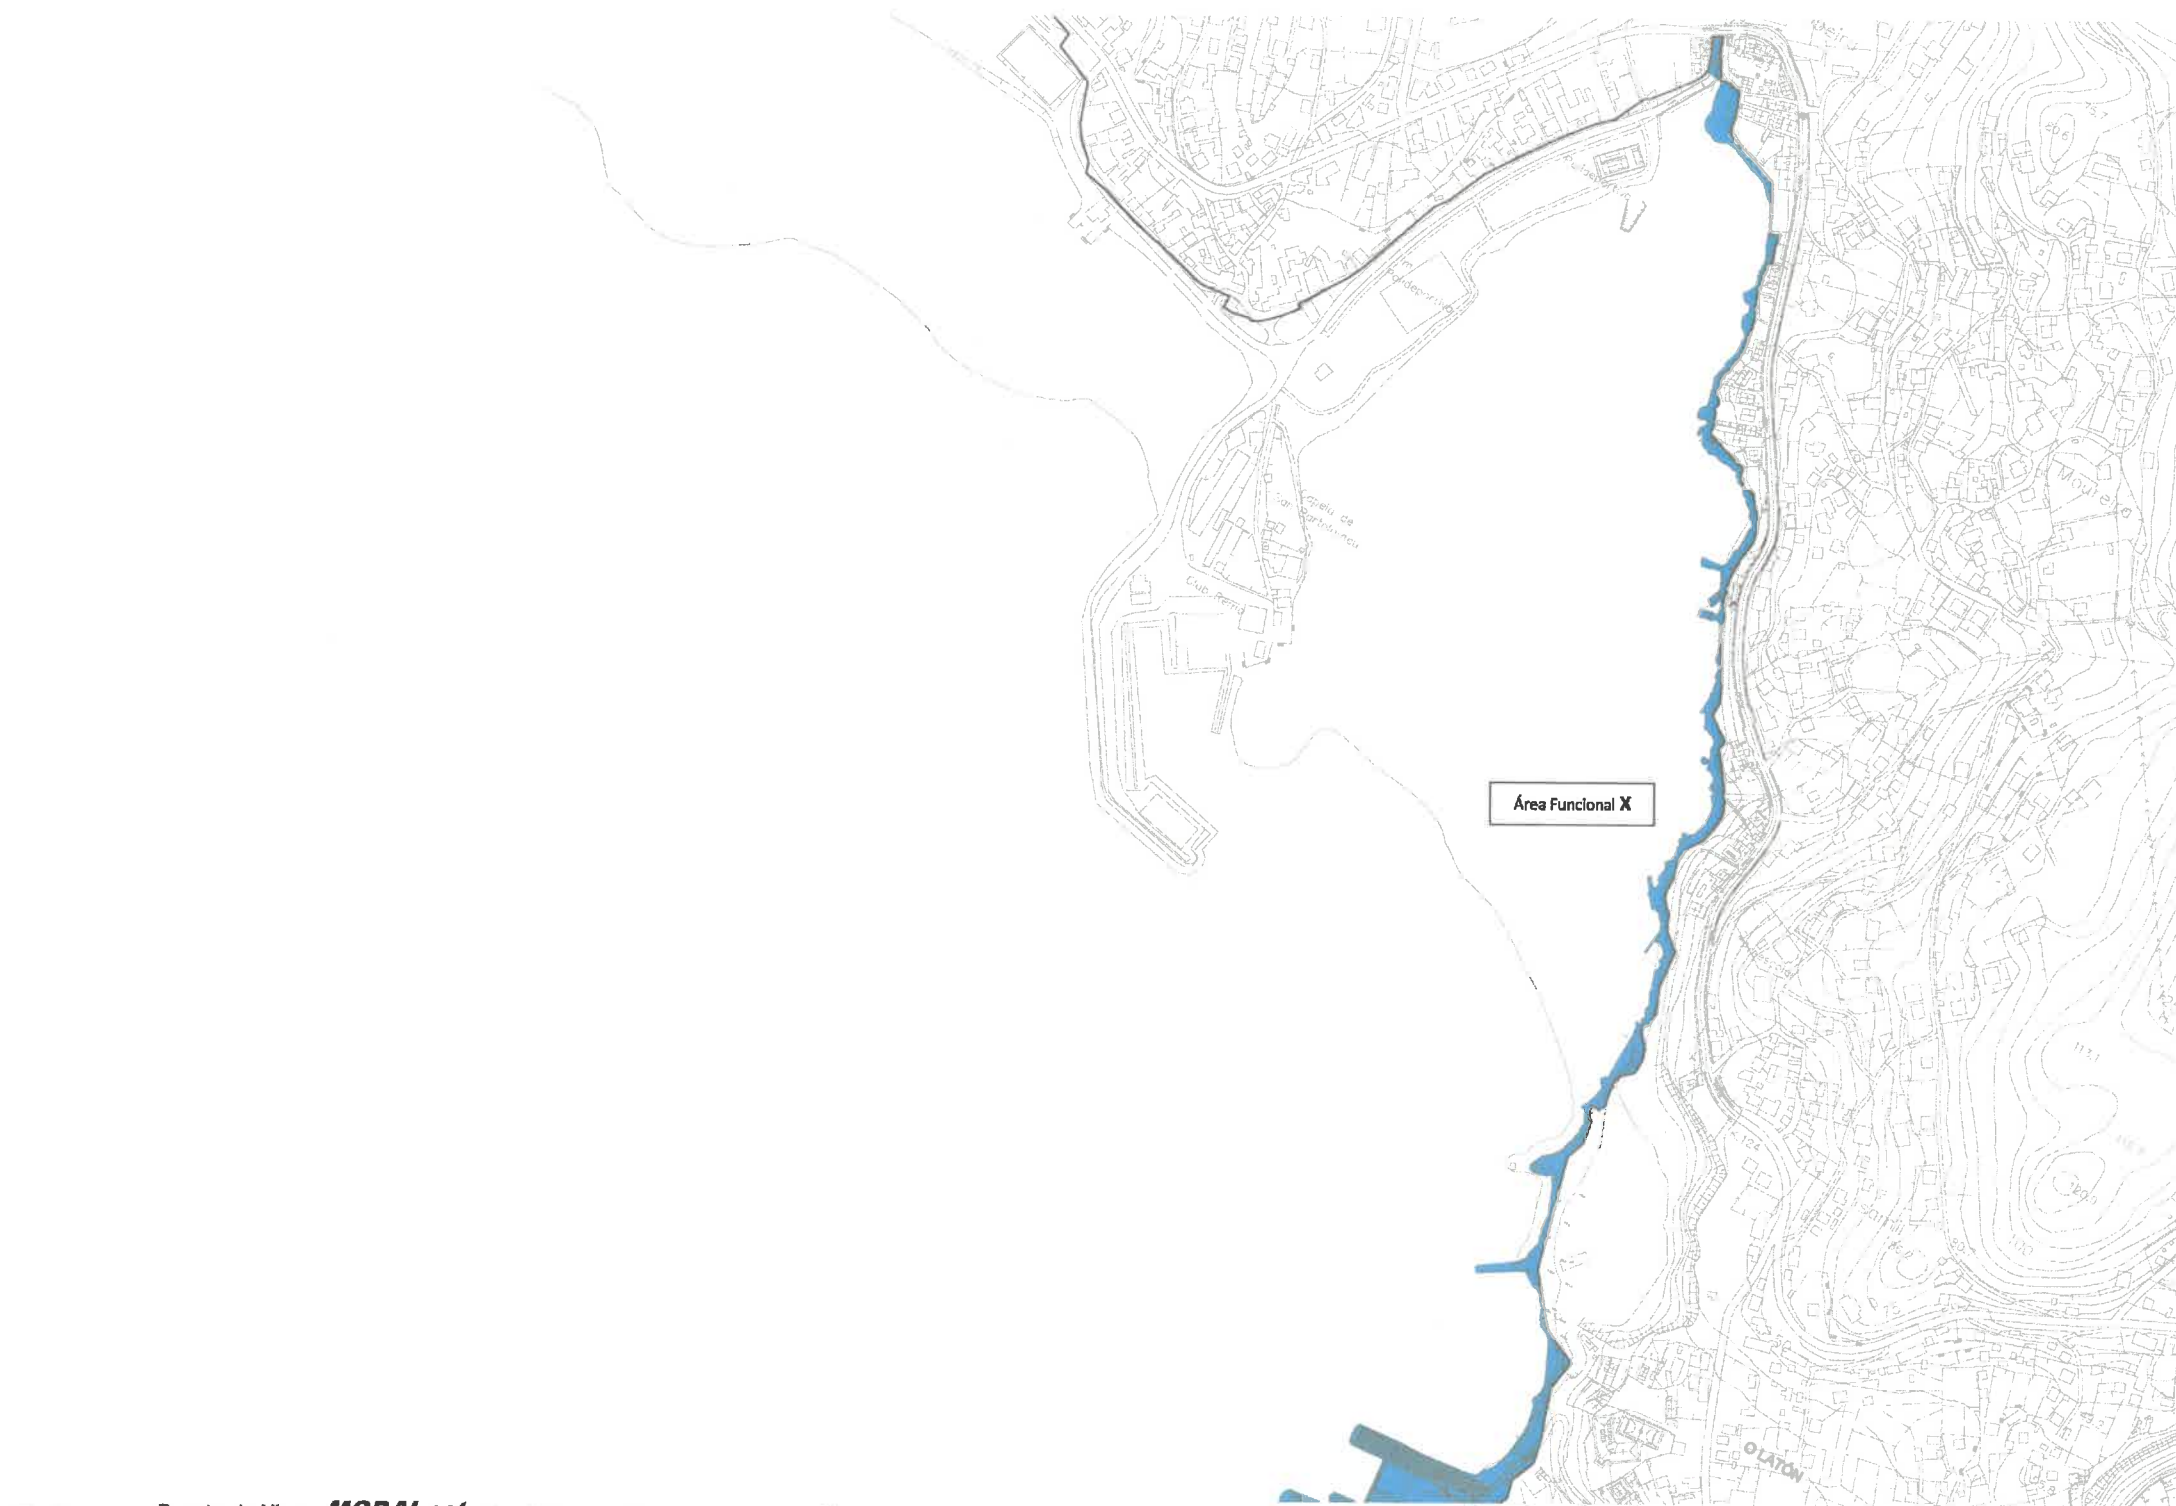

Puerto de Vigo

MODALnet
Red de transporte

REVISIÓN DEL VALOR DE LOS TERRENOS Y LÁMINA DE AGUA DE LA ZONA DE SERVICIO DEL PUERTO DE VIGO (2013)

E: 1/77.000

0 50 100 150m



ANEXO II. Áreas funcionales de los terrenos. Plano 2.15.




Puerto de Vigo
Ayuntamiento de Vigo

MODALnet
Cartografía - tecnología 3D responsive

REVISIÓN DEL VALOR DE LOS TERRENOS Y LÁMINA DE AGUA DE LA ZONA DE SERVICIO DEL PUERTO DE VIGO (2013)

E: 1/7.000

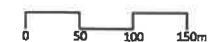

ANEXO II. Áreas funcionales de los terrenos. Plano 2.16.