


 Puerto de Vigo Autoridad Portuaria de Vigo	PLIEGO DE BASES DE LICITACIÓN	<i>Marzo 2020</i>
	<i>SERVICIO DE MANTENIMIENTO DE JARDINES, ZONAS VERDES Y MOBILIARIO URBANO DEL PUERTO DE VIGO</i>	<i>Clave: SEM-307</i>
	<i>PLIEGO DE PRESCRIPCIONES TÉCNICAS PARTICULARES</i>	<i>Página 1</i>

ANEXO3:

PLANOS



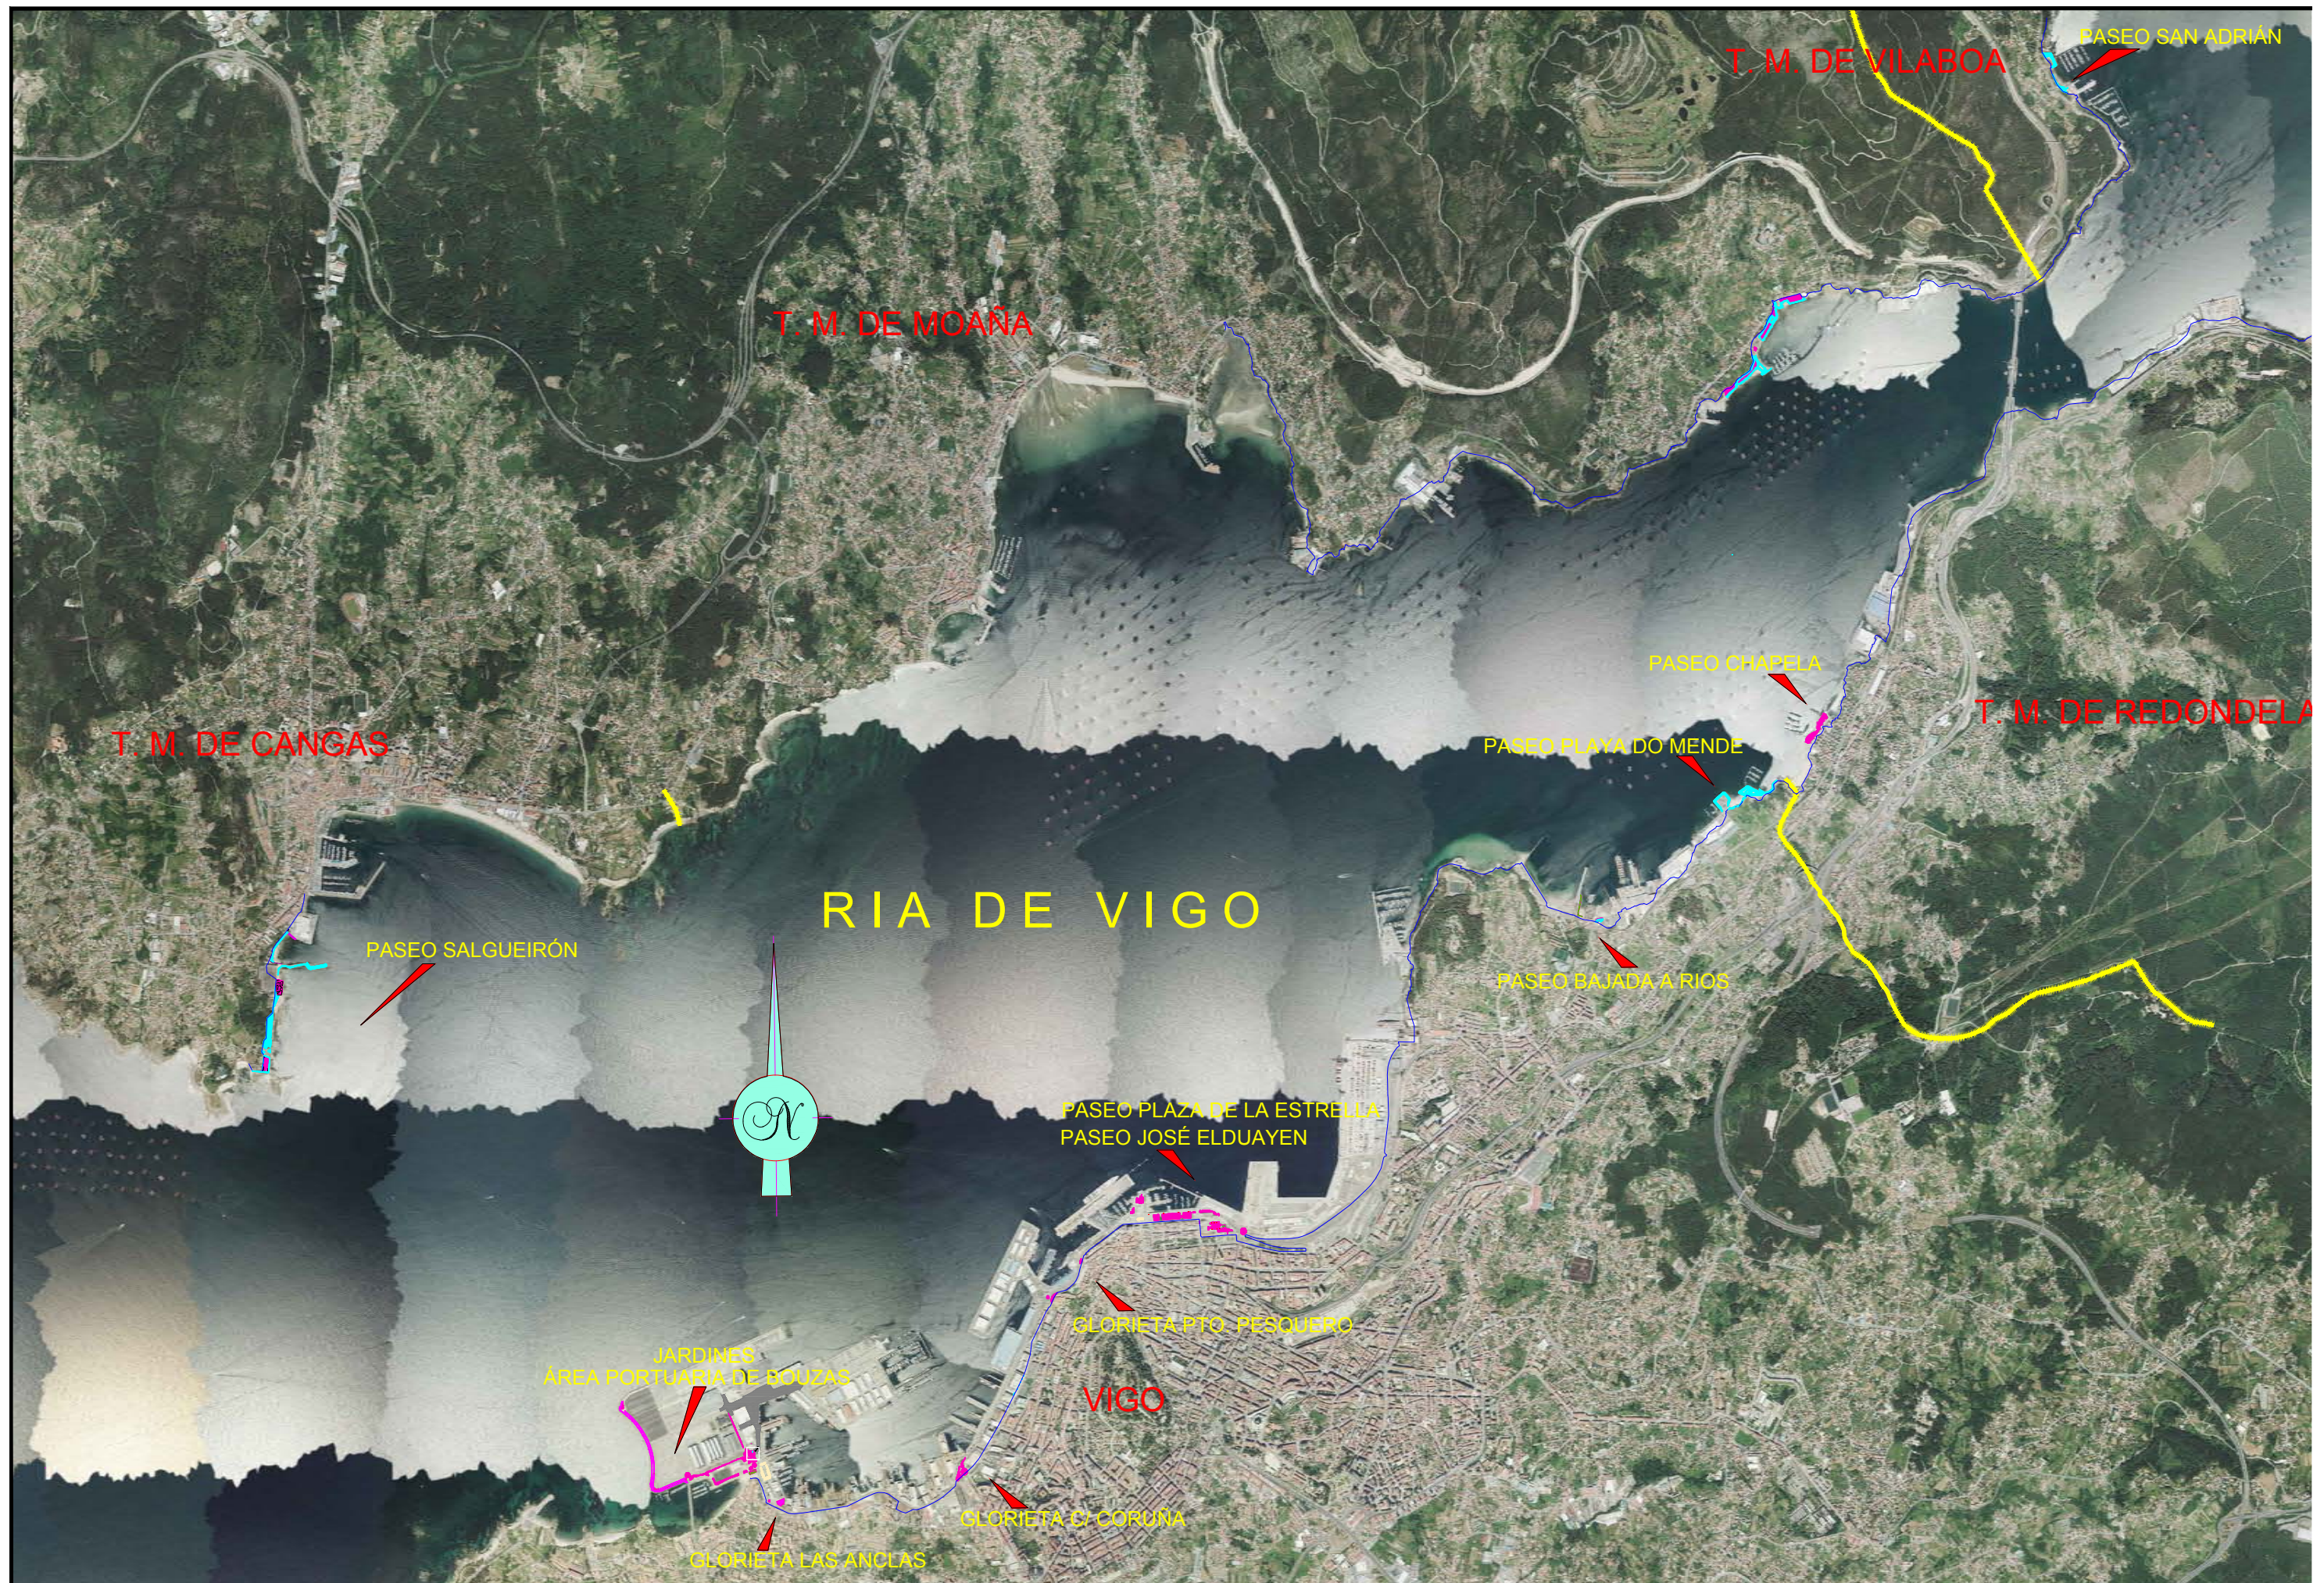

Puertos del Estado



PASEO MARÍTIMO DE O SALGUEIRÓN (TERMINO MPAL. CANGAS)

marzo 2020



- | | | |
|----------------|-------------|----------------|
| 1 HIGUERA | 5 ALIBUSTRE | 7 FREIXO |
| 2 LOUREIRO | 6 NISPERO | 23 LIQUIDAMBAR |
| 3 MASA ARBÓREA | 4 CAMELIO | |

- | | |
|----------|--------|
| PAPELERA | BANCO |
| FUENTE | FAROLA |

- | | |
|-------------------|--------------------|
| DESBROCE 10042 M2 | C. TIERRAS 1946 M2 |
| CESPED 3243 M2 | |



- | | | |
|----------------|-------------|----------------|
| 1 HIGUERA | 5 ALIBUSTRE | 7 FREIXO |
| 2 LOUREIRO | 6 NISPERO | 23 LIQUIDAMBAR |
| 3 MASA ARBÓREA | 4 CAMELIO | |

- | | |
|----------|--------|
| PAPELERA | BANCO |
| FUENTE | FAROLA |

- | | |
|-------------------|--------------------|
| DESBROCE 10042 M2 | C. TIERRAS 1946 M2 |
| CESPED 3243 M2 | |



- | | | |
|----------------|-------------|----------------|
| 1 HIGUERA | 5 ALIBUSTRE | 7 FREIXO |
| 2 LOUREIRO | 6 NISPERO | 23 LIQUIDAMBAR |
| 3 MASA ARBÓREA | 4 CAMELIO | |

- | | |
|----------|--------|
| PAPELERA | BANCO |
| FUENTE | FAROLA |

- | | |
|--------------------|--------------------|
| DES BROCE 10042 M2 | C. TIERRAS 1946 M2 |
| CESPED 3243 M2 | |



- | | | |
|----------------|-------------|----------------|
| 1 HIGUERA | 5 ALIBUSTRE | 7 FREIXO |
| 2 LOUREIRO | 6 NISPERO | 23 LIQUIDAMBAR |
| 3 MASA ARBÓREA | 4 CAMELIO | |

- | | |
|----------|--------|
| PAPELERA | BANCO |
| FUENTE | FAROLA |

- | | |
|-------------------|--------------------|
| DESBROCE 10042 M2 | C. TIERRAS 1946 M2 |
| CESPED 3243 M2 | |



- | | | |
|----------------|-------------|----------------|
| 1 HIGUERA | 5 ALIBUSTRE | 7 FREIXO |
| 2 LOUREIRO | 6 NISPERO | 23 LIQUIDAMBAR |
| 3 MASA ARBÓREA | 4 CAMELIO | |

- | | |
|----------|--------|
| PAPELERA | BANCO |
| FUENTE | FAROLA |

- | | |
|-------------------|--------------------|
| DESBROCE 10042 M2 | C. TIERRAS 1946 M2 |
| CESPED 3243 M2 | |



Puertos del Estado



PASEO MARÍTIMO EN SAN ADRIÁN (TERMINO MPAL. VILABOA)

marzo 2020



- | | | | |
|--------------|----------|--------|------------------|
| 22 PLATANERO | PAPELERA | BANCO | DESBROCE 2518 M2 |
| 8 SALGUEIRO | FUENTE | FAROLA | |



Puertos del Estado



PASEO MARÍTIMO EN CHAPELA (TERMINO MPAL. REDONDELA)

febrero 2020



A PLANTAS AROMÁTICAS B UÑA DE GATO C LEILANDII D TAMARIX E THUJAS F TRONCO BRASIL G HIBISCUS H CAMELIA P PALMERA 9 MAGNOLIO 14 CARBALLO 15 OLIVO 22 PLATANERO 23 LIQUIDAMBAR 24 PÉNDULA 25 MOREIRA 3 ARBUSTO SILVESTRE						PAPELERA BANCO BANCO		FAROLA FAROLA		FUENTE DESBROCE 4214 M2 CESPED 3157 M2					
GOBIERNO DE ESPAÑA MINISTERIO DE TRANSPORTES, MOVILIDAD Y AGUA Puertos del Estado		EL JEFE DE ÁREA DE PLANIFICACIÓN E INFRAESTRUCTURAS Fdo.: José Enrique Escolar Piedras		EL JEFE DE DIVISIÓN DE CONSERVACIÓN Fdo.: Ignacio Velasco Martínez		PLIEGO DE BASES DE: "SERVICIO DE MANTENIMIENTO DE JARDINES, ZONAS VERDES Y MOBILIARIO DEL PUERTO DE VIGO" (2ª FASE)				ESCALA: 1:500		TÍTULO DEL PLANO: PASEO MARÍTIMO EN CHAPELA, (TERMINO MPAL. REDONDELA)		FECHA: MARZO DE 2020 Nº PLANO: 2 / 2	



Puertos del Estado



PASEO MARÍTIMO EN PLAYA DO MENDE (TERMINO MPAL. VIGO)

marzo 2020



- | | | | |
|-------------------|-------------|----------|-------------------|
| 9 | MAGNOLIO | PAPELERA | FUENTE |
| ARBUSTO SILVESTRE | 15 | FAROLA | DES BROCE 4386 M2 |
| | OLIVO | FAROLA | |
| | 23 | BANCO | |
| | LIQUIDAMBAR | | |



Puertos del Estado



PASEO MARÍTIMO EN BAJADA A RIOS (TERMINO MPAL. VIGO)

marzo 2020



- | | | | | | | | | | | | |
|----|-------------|----|------|--|----------|--|--------|--|--------|--|-------------------|
| 9 | MAGNOLIO | 22 | TILO | | PAPELERA | | FAROLA | | FUENTE | | JARDINERA 18 M.L. |
| 20 | PINOS PINEA | 23 | ARCE | | FAROLA | | FAROLA | | BANCO | | CESPED 403 M2 |
| 21 | ROBINIA | | | | | | | | | | |



Puertos del Estado



GLORIETA PUERTO PESQUERO (TERMINO MPAL. VIGO)

marzo 2020



31 CONIFERAS 30 OLMO

ARBUSTO SILVESTRE

CESPED 739 M2




Puertos del Estado



GLORIETA CALLE CORUÑA (TERMINO MPAL. VIGO)

marzo 2020

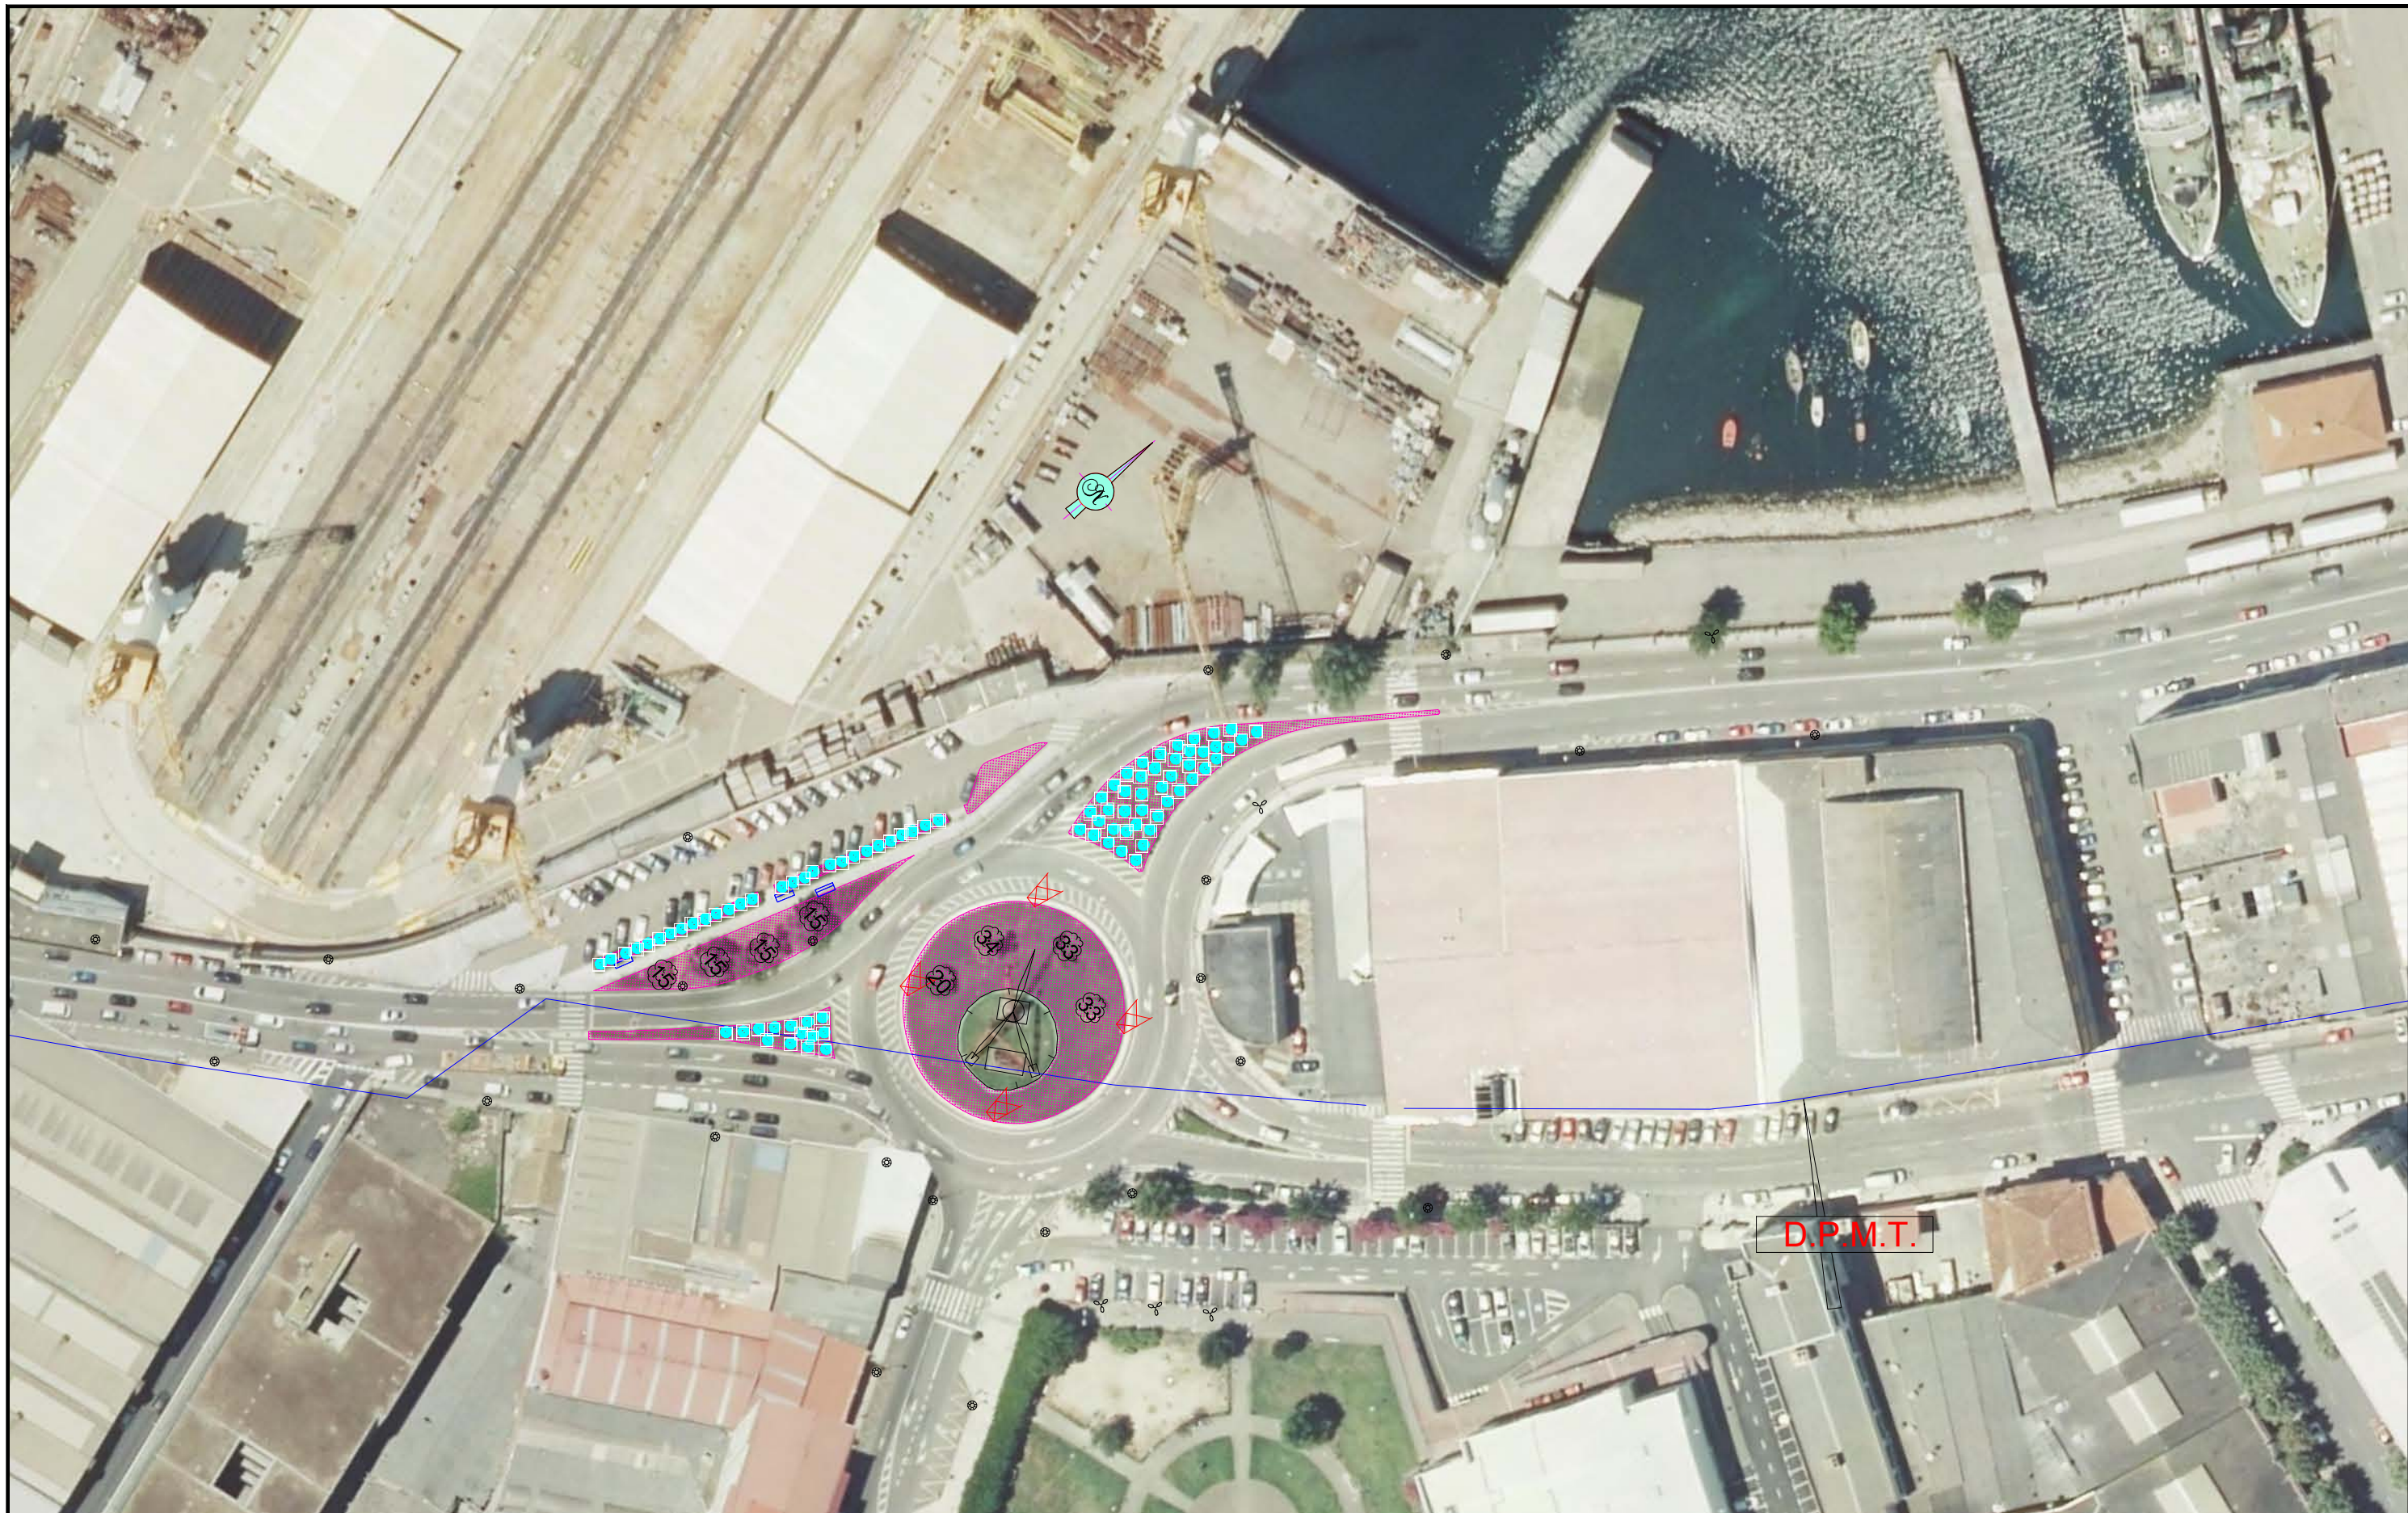

34 YUCA

20 JUNIPERUS 15 OLIVO

33 ADELFA

PAPELERA

FAROLA

FAROLA

BANCO

CESPED 1694 M2




Puertos del Estado



GLORIETA LAS ANCLAS - BOUZAS (TERMINO MPAL. VIGO)


marzo 2020

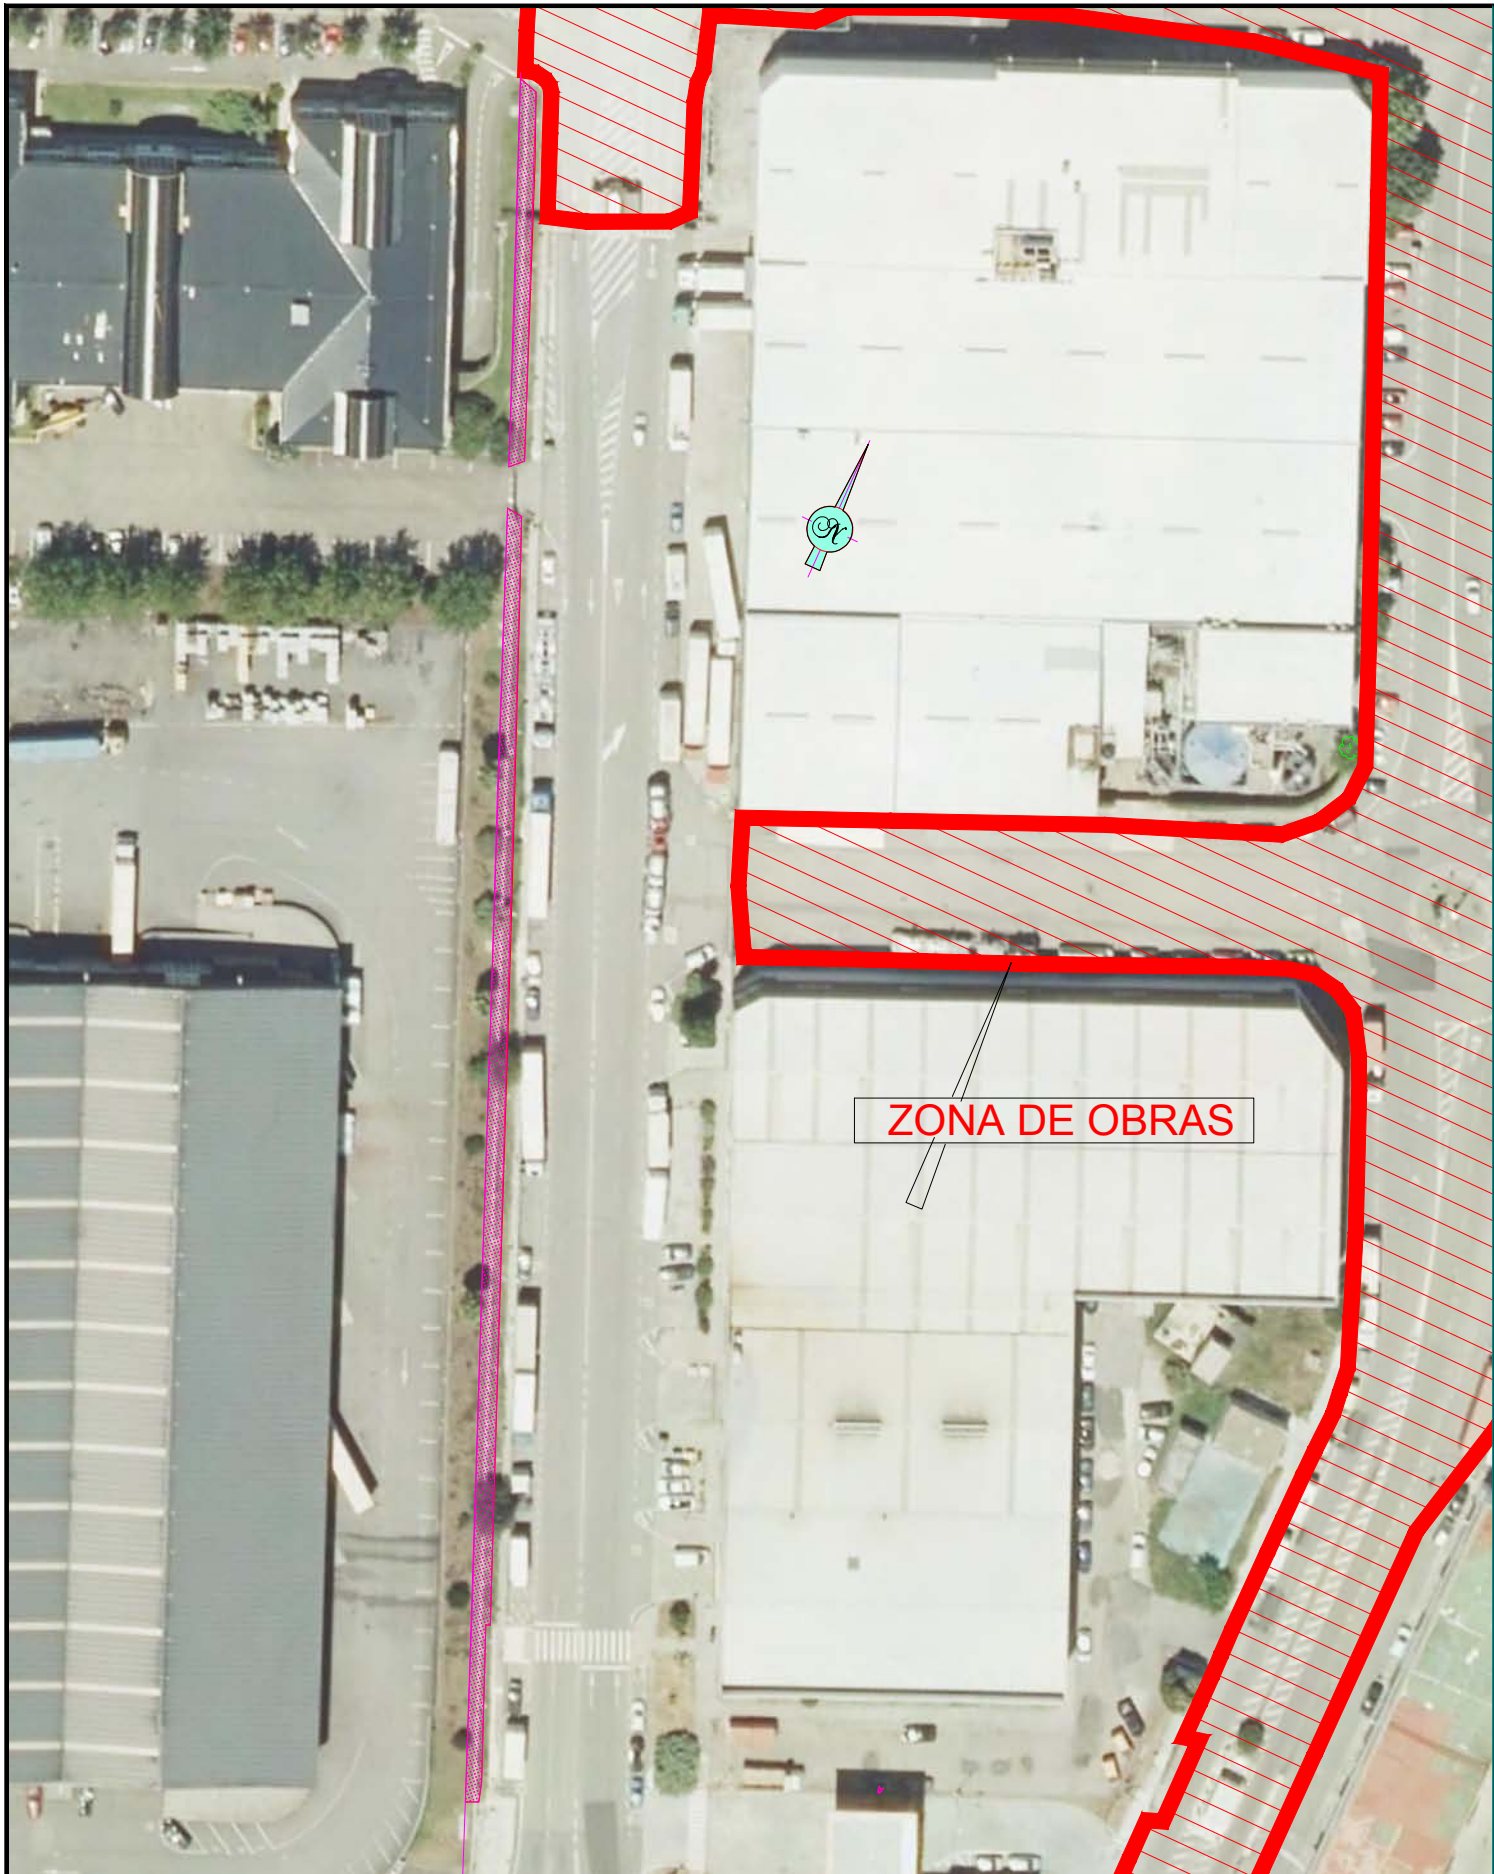

CESPED 482 M2



DIODMA ERICOIDES

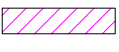

DES BROCE 1185 M2



CHOPO



CESPED 68 M2



Puertos del Estado



PLAZA DE LA ESTRELLA (TERMINO MPAL. VIGO)

marzo 2020



PALMERA	POPULUS	NÍSPERO	POPULUS ALBA	PAPELERA	FAROLA	BANCO
PRUNUS	TILIA	LEILANDII	TEUCRIUM FRUTICANS (70 M.L.)	FAROLA	BANCO	CESPED 4073 M2
SALIX B.	CIPRÉS	CASTAÑO INDIAS				



Puertos del Estado



JARDINES DE JOSÉ ELDUAYEN (TERMINO MPAL. VIGO)

marzo 2020



- | | | | |
|---------------|--------------|--------------|----------------|
| 5 LIQUIDAMBAR | 15 FRAXINUS | 25 ACACIA M. | 28 ACACIA |
| 6 SALIX B. | 20 WMISTERÍA | 26 PALMERA | 29 WHASINTONIA |
| 7 SOPMORA J. | 24 PLATANUS | 27 GLEDITSIA | |

PAPELERA



FAROLA



BANCO



JARDINERA 35 M.L.



FAROLA



BANCO



CESPED 6528 M2



D.P.M.T.

- | | | | | | | |
|----------------|---------------|--------------|-------------|----------------|--------------|--------------|
| 1 BOUGANVILLEA | 4 ACER P. | 7 SOPMORA J. | 10 TILIO | 17 MAGNOLIO | 21 YUCA | 24 PLATANUS |
| 2 JACARANDA | 5 LIQUIDAMBAR | 8 POPULUS | 11 FRAXINUS | 18 POPULUS | 22 OLIVO | 25 ACACIA A. |
| 3 PRUNUS | 6 SALIX B. | 9 MORUS A. | 16 CAMELIA | 20 WHIMISTERIA | 23 LIGUSTRUM | 26 PALMERA |

PAPELERA



FAROLA



BANCO



JARDINERA 35 M.L.



FAROLA



BANCO



CESPED 6528 M2



EL JEFE DE ÁREA DE PLANIFICACIÓN
E INFRAESTRUCTURAS
Fdo.: José Enrique Escolar Piedras

EL JEFE DE DIVISIÓN DE CONSERVACIÓN
Fdo.: Ignacio Velasco Martínez

PLIEGO DE BASES DE:

"SERVICIO DE MANTENIMIENTO DE JARDINES, ZONAS VERDES Y MOBILIARIO
DEL PUERTO DE VIGO" (2ª FASE)

ESCALA:

1:1.000

TÍTULO DEL PLANO:

JARDINES DE JOSÉ ELDUAYEN
(TERMINO MPAL. DE VIGO)

FECHA:

MARZO DE 2020

Nº PLANO:

2 / 2



Puertos del Estado




ÁREA PORTUARIA DE BOUZAS (TERMINO MPAL. VIGO)

marzo 2020



41 CHOPO BLANCO

- | | | | |
|----------|---------------------|--------|------------------|
| PAPELERA | SETO THUJA 730 M.L. | FUENTE | DESBROCE 4296 M2 |
| FAROLA | BANCO | BANCO | CESPED 7604 M2 |
| FAROLA | BANCO | | |

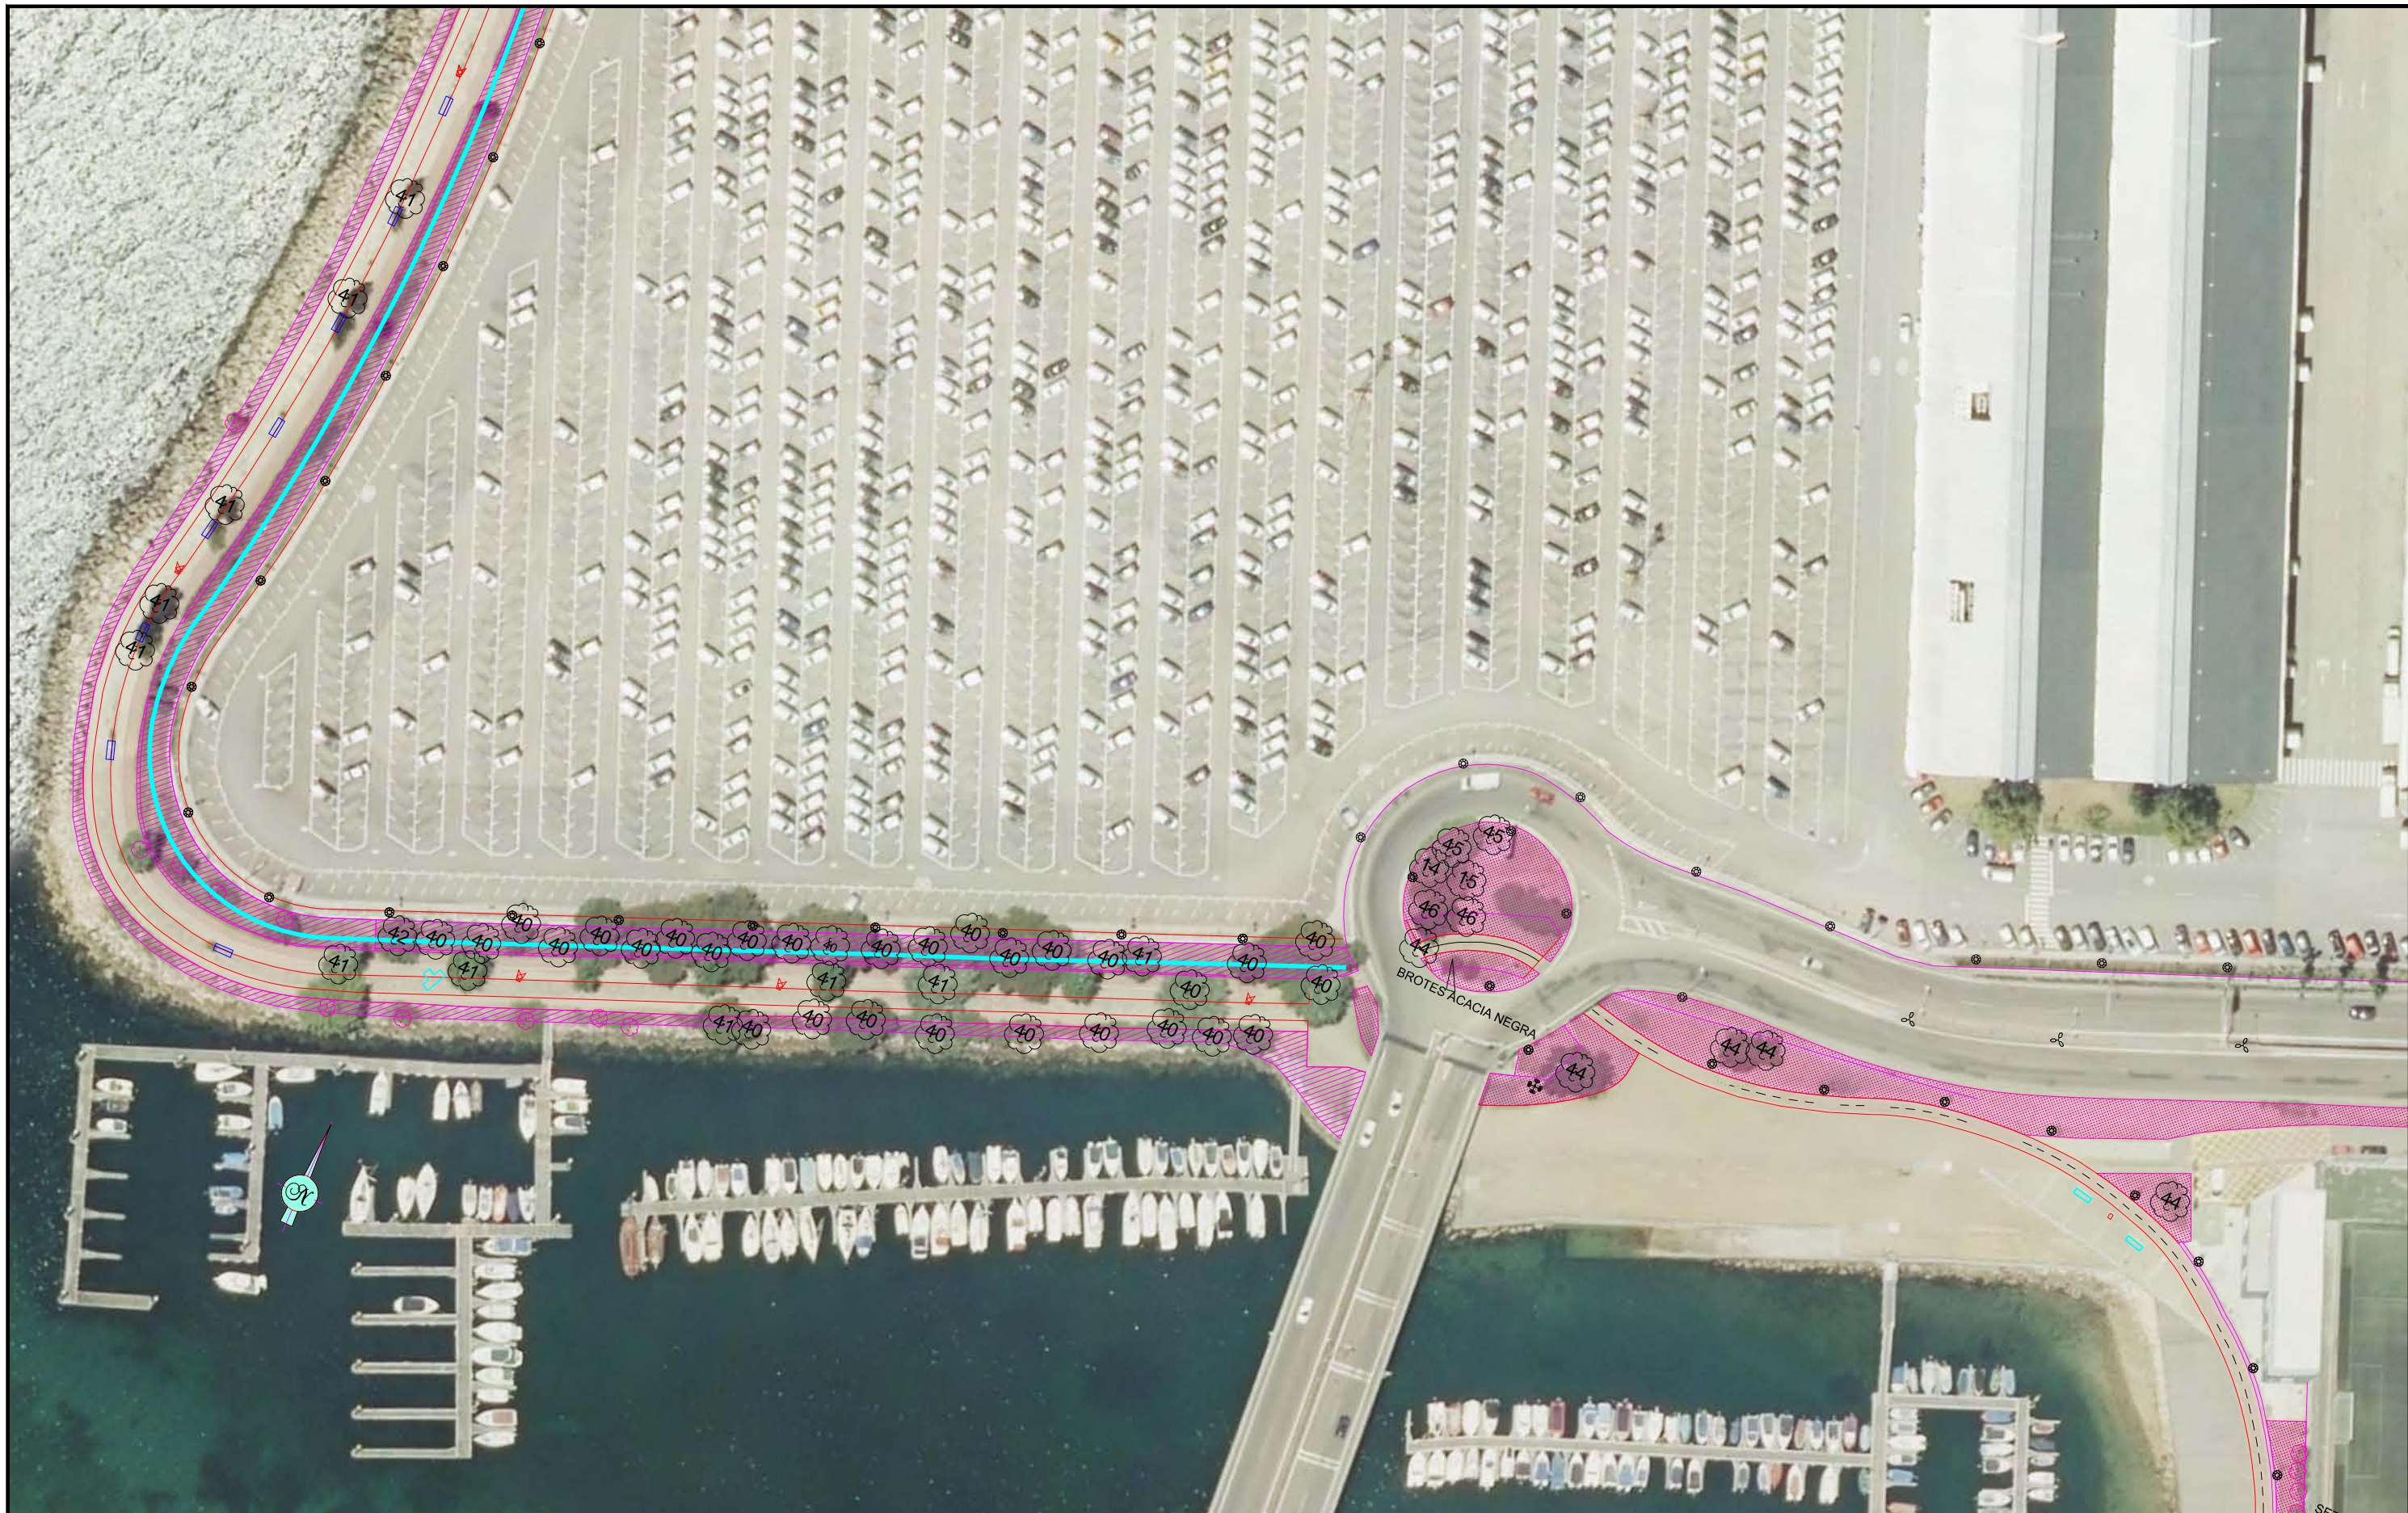

14 QUERCUS RUBRA	41 CHOPO BLANCO	45 CHAMAECIPARIS	PAPELERA	SETO THUJA 730 M.L.	FUENTE	DESBROCE 4296 M2
15 SIN IDENTIFICAR	43 ACACIA MALANOXY	46 MIOPORUN SP		FAROLA	BANCO	CESPED 7604 M2
40 ACACIA NEGRA	44 QUERCUS RUBRA			FAROLA	BANCO	



Y YUCA 14 AESCLUS 16 PARTERRE CAMELIA J. 17 PARTERRE MAGNOLIA GRANDIFLORA MÁS SETO PHOTINIAX FRAESERII 22 SIN IDENTIFICAR 24 PLANANS 40 TRACMICARPUS 32 SETO FORSYTHIA (40 M.L.)		PAPELERA FAROLA FAROLA SETO THUJA 730 M.L. FAROLA FAROLA FUENTE BANCO BANCO DESBROCE 4296 M2 CESPED 7604 M2		EL JEFE DE ÁREA DE PLANIFICACIÓN E INFRAESTRUCTURAS Fdo.: José Enrique Escolar Piedras EL JEFE DE DIVISIÓN DE CONSERVACIÓN Fdo.: Ignacio Velasco Martínez PLIEGO DE BASES DE: "SERVICIO DE MANTENIMIENTO DE JARDINES, ZONAS VERDES Y MOBILIARIO DEL PUERTO DE VIGO" (2ª FASE) ESCALA: 1:1.000 TÍTULO DEL PLANO: ÁREA PORTUARIA DE BOUZAS (TERMINO MPAL. DE VIGO) FECHA: MARZO DE 2020 Nº PLANO: 3 / 3	
---	--	---	--	--	--