





**ANEXO I**

# DISTRIBUCIÓN DE CONTENEDORES

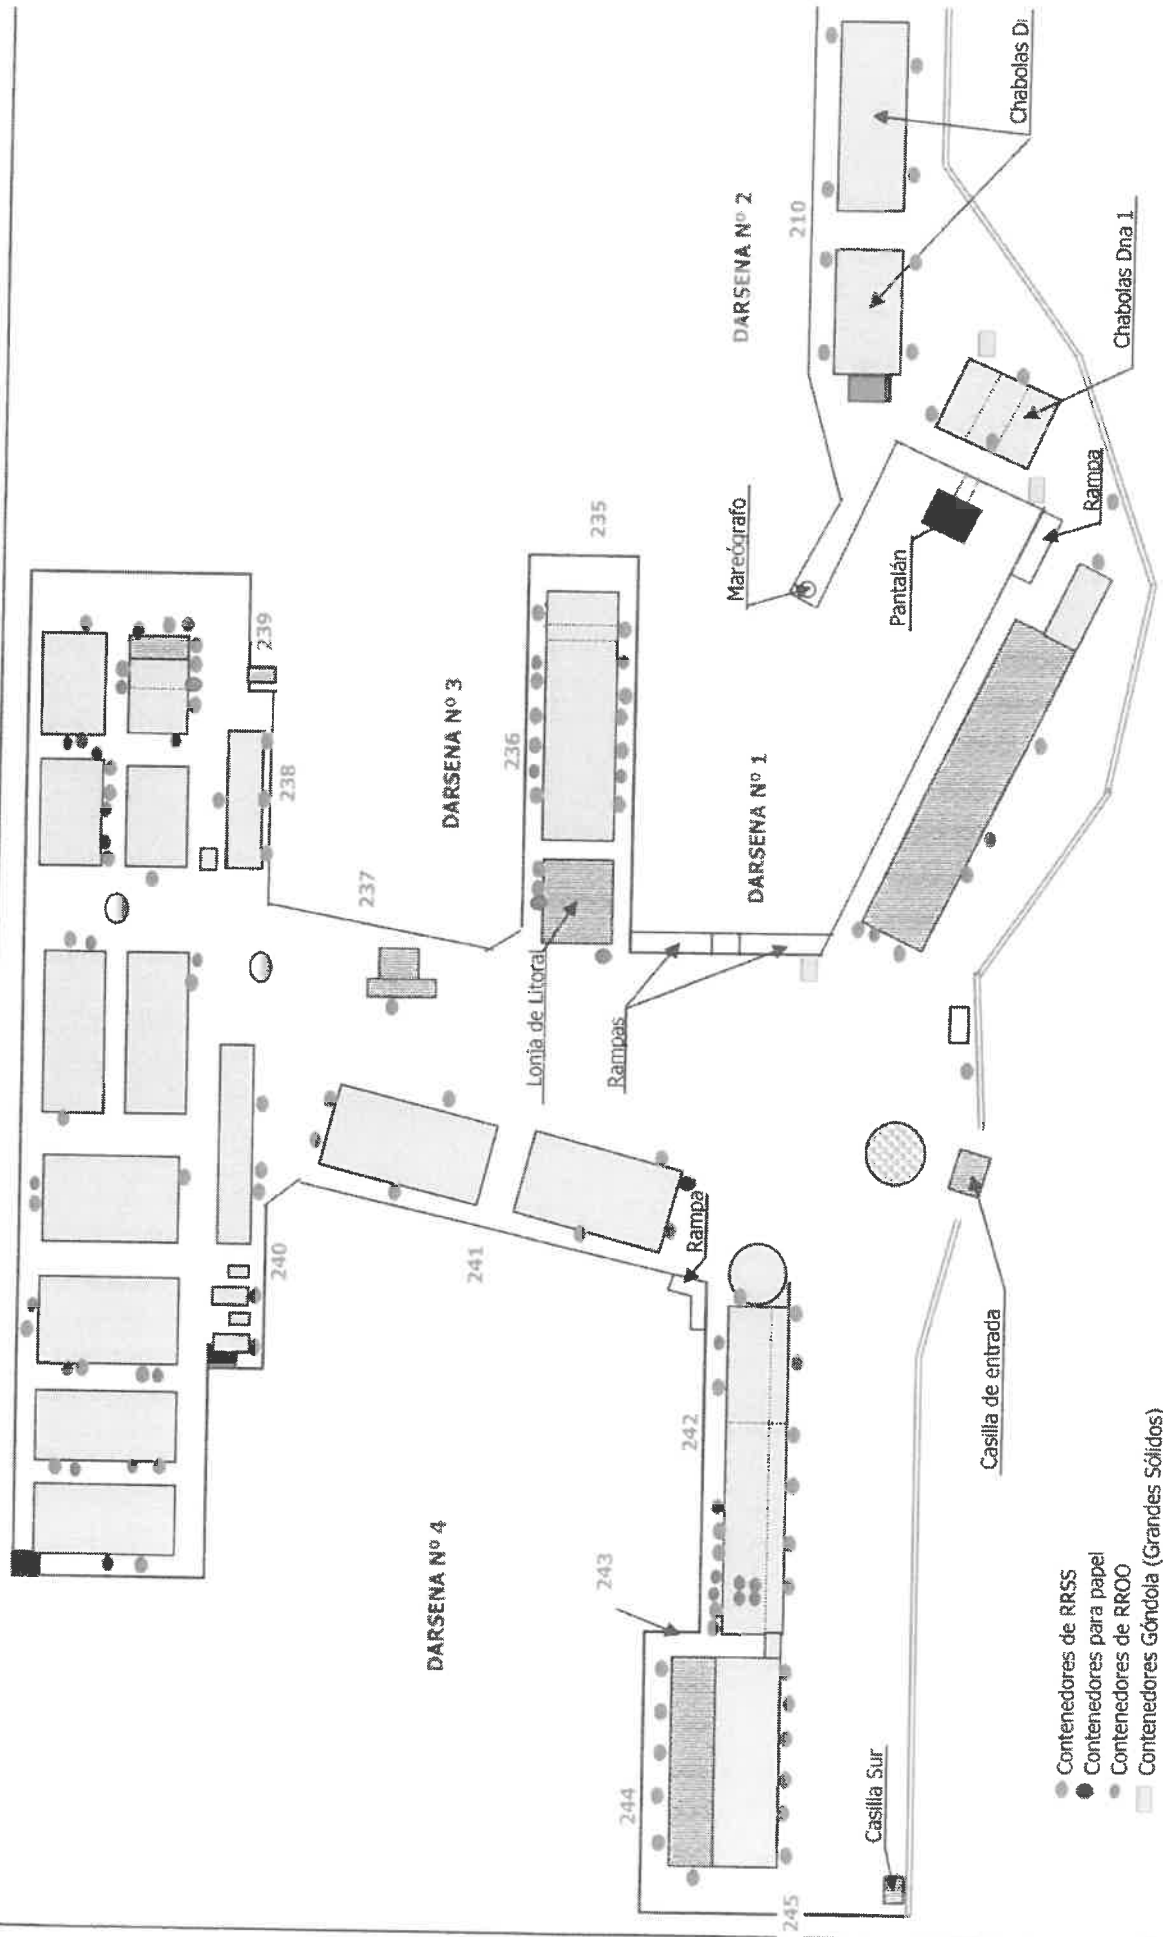

# LONXA DE ALTURA

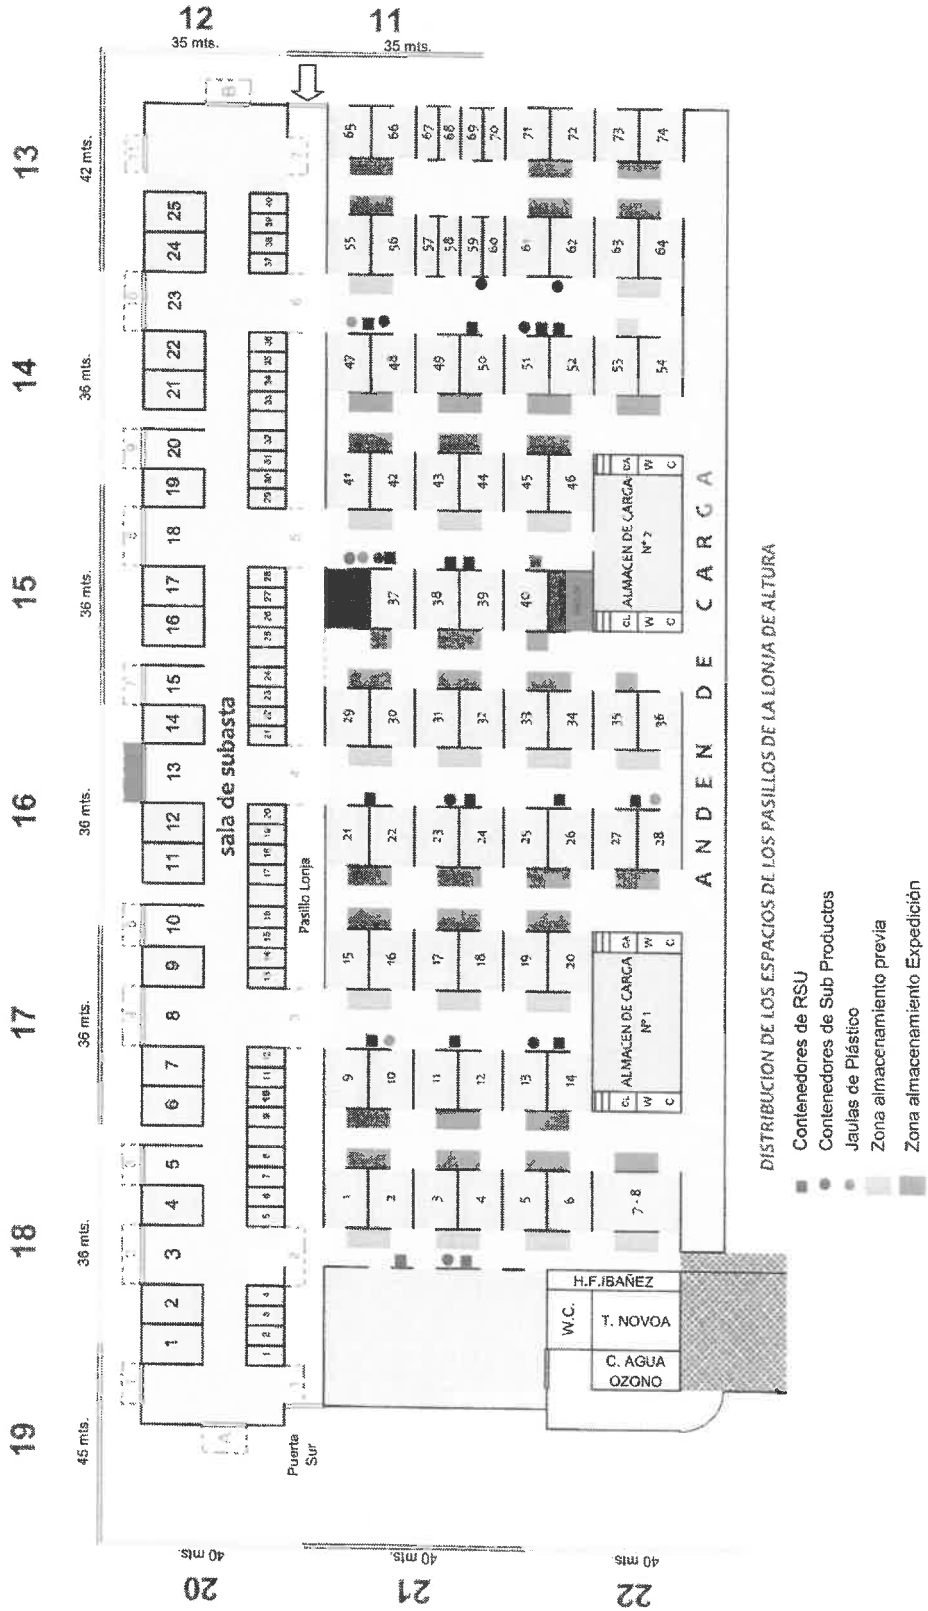

DISTRIBUCION DE LOS ESPACIOS DE LOS PASILLOS DE LA LONJA DE ALTURA