


SECTOR 1

PLANTA PRIMERA

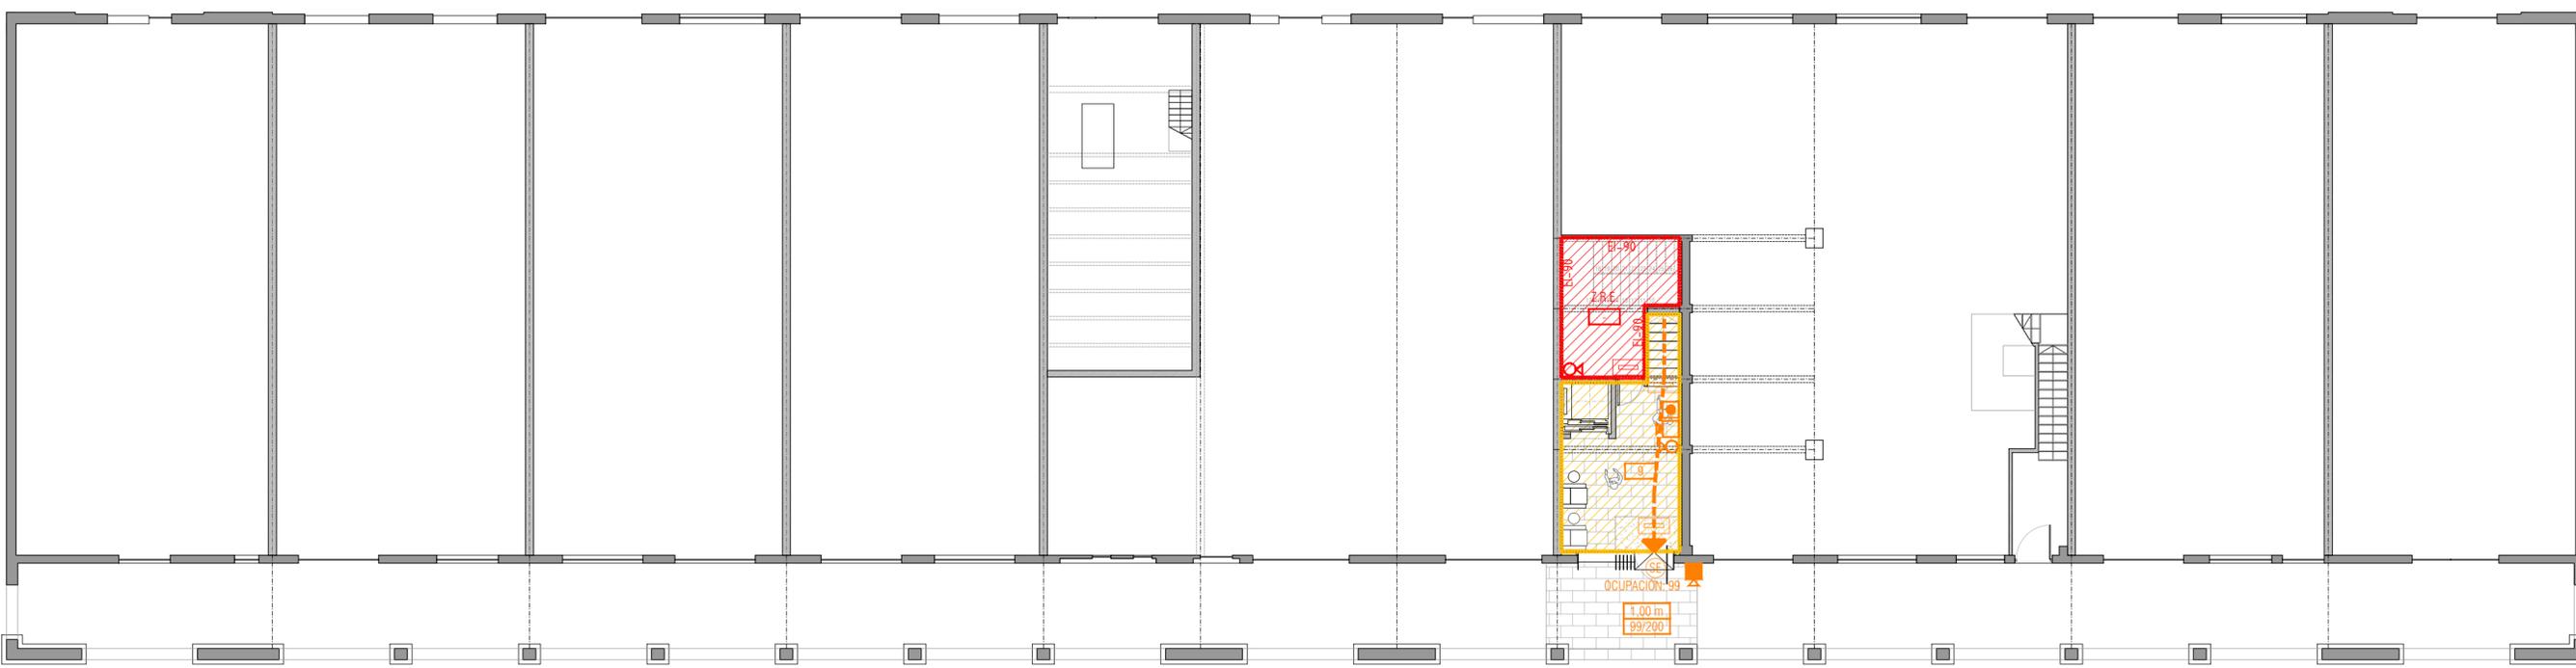

SECTOR 1

PLANTA BAJA

LEYENDA DB-SI

- n OCUPACIÓN ASIGNADA A RECINTO
- 1.60 m DIMENSIÓN DE MEDIO DE EVACUACIÓN [en metros]
- 176/320 OCUPACIÓN ASIGNADA/OCUPACIÓN MÁXIMA [personas]
- RECORRIDOS DE EVACUACIÓN
- SE SALIDA DE EDIFICIO
- SP SALIDA DE PLANTA
- SEÑAL DE DIRECCIÓN
- 95 SALIDA [luminaria emergencia HYDRA N2 empotrada 95 lúmenes]

- EXTINTOR 21A-113B
- EXTINTOR PARA RIESGO ELÉCTRICO
- PULSADOR DE ALARMA
- BOCA DE INCENDIO EQUIPADA
- SIRENA ACÚSTICA INTERIOR
- SIRENA ACÚSTICA EXTERIOR
- SECTOR DE INCENDIO
- ZONA DE RIESGO ESPECIAL
- ZONA DE RIESGO ESPECIAL



plano CUMPLIMIENTO CTE DB-SI_P0 Y P1

proyecto	ACONDICIONAMIENTO DEL EDIFICIO SOPORTALES EN EL BERBÉS		
emplazamiento	AVENIDA DA BEIRAMAR / PUERTO PESQUERO DE VIGO		
arquitectos autores	MARÍA GONZÁLEZ FERRO	JOSÉ ENRIQUE ESCOLAR PIEDRAS	JOSÉ CASTRO ANDRADE
director proyecto	JOSÉ ENRIQUE ESCOLAR PIEDRAS	JOSÉ ENRIQUE ESCOLAR PIEDRAS	
fecha	julio 2017	escala	1/150 n° plano a31

NOTA:
Se dispone un sector de incendio por planta, excluyendo escaleras protegidas y ascensores con puertas E-30

El presente documento es copia de su original del que es el autor el arquitecto firmante. Su utilización total o parcial, así como su reproducción o cesión a terceros, requerirá de la previa autorización expresa de su autor, quedando en todo caso prohibida cualquier modificación unilateral del mismo. Este plano deberá verificarse con los correspondientes de instalaciones y estructuras. Así mismo, el contratista comprobará las dimensiones y niveles indicados en los planos antes de su ejecución, advirtiendo a la dirección facultativa de cualquier diferencia existente.