


SECTOR 1

PLANTA TERCERA

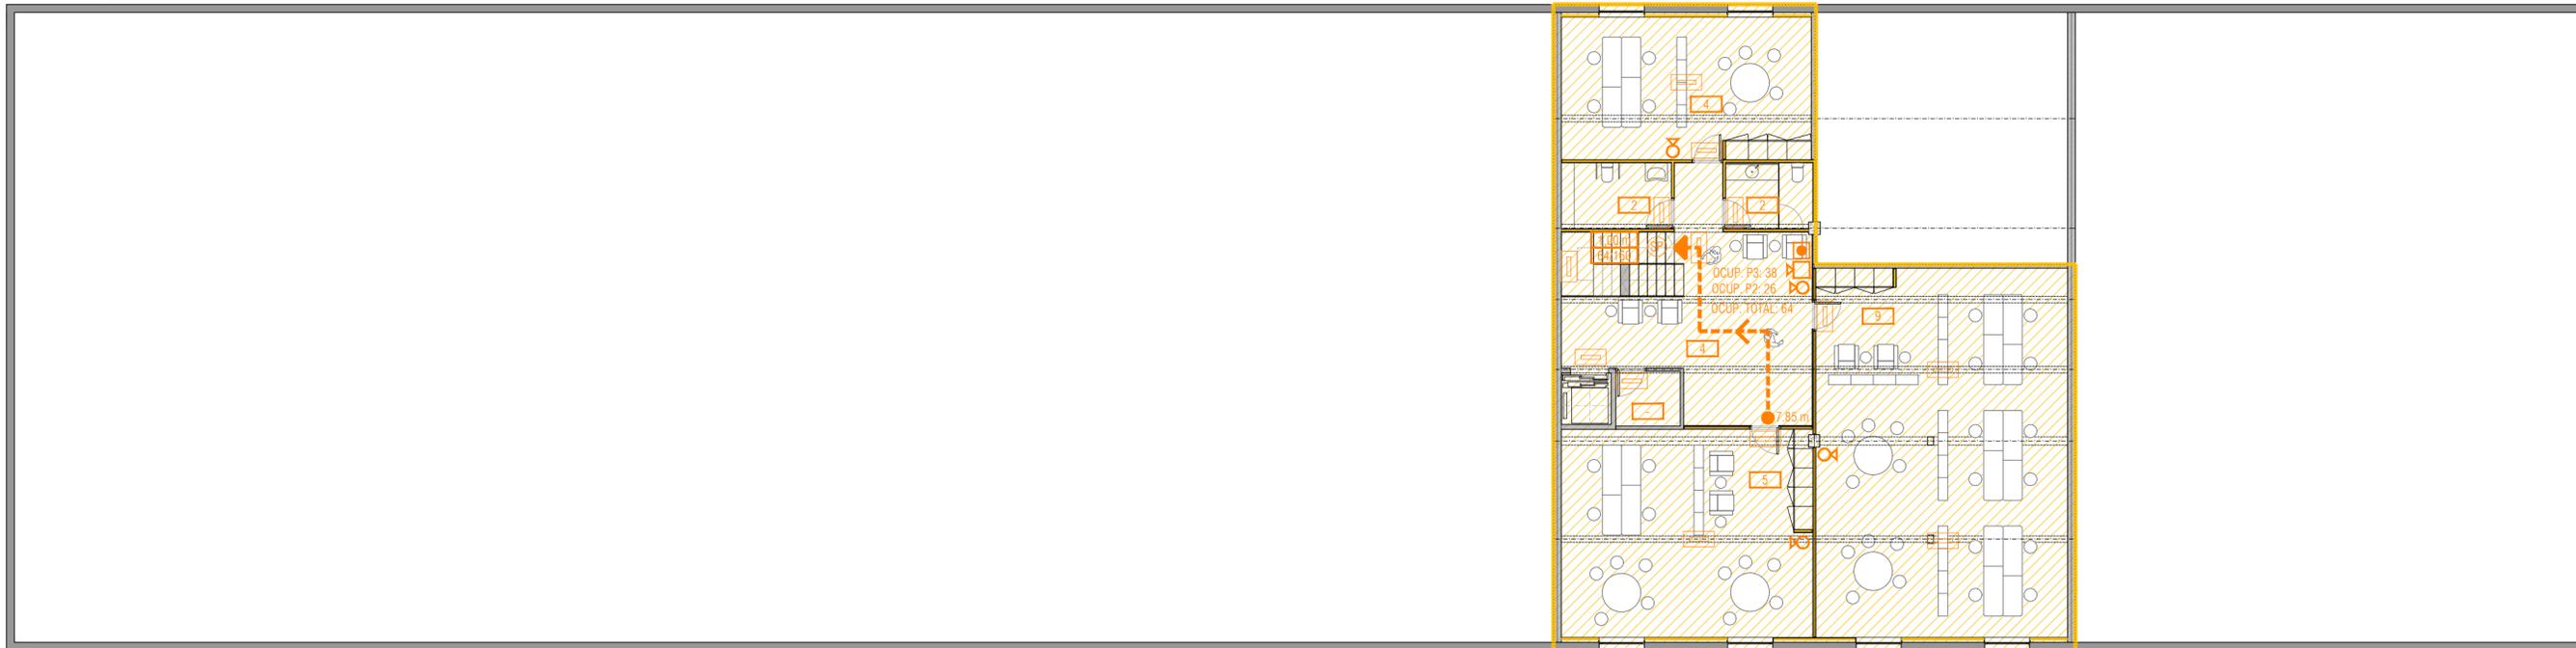

SECTOR 1

PLANTA SEGUNDA

LEYENDA DB-SI

- | | |
|---|--------------------------------|
| OCUPACIÓN ASIGNADA A RECINTO | EXTINTOR 21A-113B |
| DIMENSIÓN DE MEDIO DE EVACUACIÓN [en metros] | EXTINTOR PARA RIESGO ELÉCTRICO |
| OCUPACIÓN ASIGNADA/OCUPACIÓN MÁXIMA [personas] | PULSADOR DE ALARMA |
| RECORRIDOS DE EVACUACIÓN | BOCA DE INCENDIO EQUIPADA |
| SALIDA DE EDIFICIO | SIRENA ACÚSTICA INTERIOR |
| SALIDA DE PLANTA | SIRENA ACÚSTICA EXTERIOR |
| SEÑAL DE DIRECCIÓN | SECTOR DE INCENDIO |
| SALIDA [luminaria emergencia HYDRA N2 empotrada 95 lumenes] | ZONA DE RIESGO ESPECIAL |
| | ZONA DE RIESGO ESPECIAL |



plano CUMPLIMIENTO CTE DB-SI_P2 Y P3

proyecto	ACONDICIONAMIENTO DEL EDIFICIO SOPORTALES EN EL BERBÉS		
emplazamiento	AVENIDA DA BEIRAMAR / PUERTO PESQUERO DE VIGO		
arquitectos autores	MARÍA GONZÁLEZ FERRO	JOSÉ CASTRO ANDRADE	
director proyecto	JOSÉ ENRIQUE ESCOLAR PIEDRAS	JOSÉ ENRIQUE ESCOLAR PIEDRAS	
fecha	julio 2017	escala	1/150 n° plano a32

NOTA:
Se dispone un sector de incendio por planta, excluyendo escaleras protegidas y ascensores con puertas E-30

El presente documento es copia de su original del que es el autor el arquitecto firmante. Su utilización total o parcial, así como su reproducción o cesión a terceros, requerirá de la previa autorización expresa de su autor, quedando en todo caso prohibida cualquier modificación unilateral del mismo. Este plano deberá verificarse con los correspondientes de instalaciones y estructuras. Así mismo, el contratista comprobará las dimensiones y niveles indicados en los planos antes de su ejecución, advirtiendo a la dirección facultativa de cualquier diferencia existente.