




CUADRO TIPO OFICINA 11 UNIDADES  
OFICINA: 1.01, 2.02, 2.03, 2.04, 2.05, 2.06, 3.01, 3.02, 3.03, 3.04 y 3.06

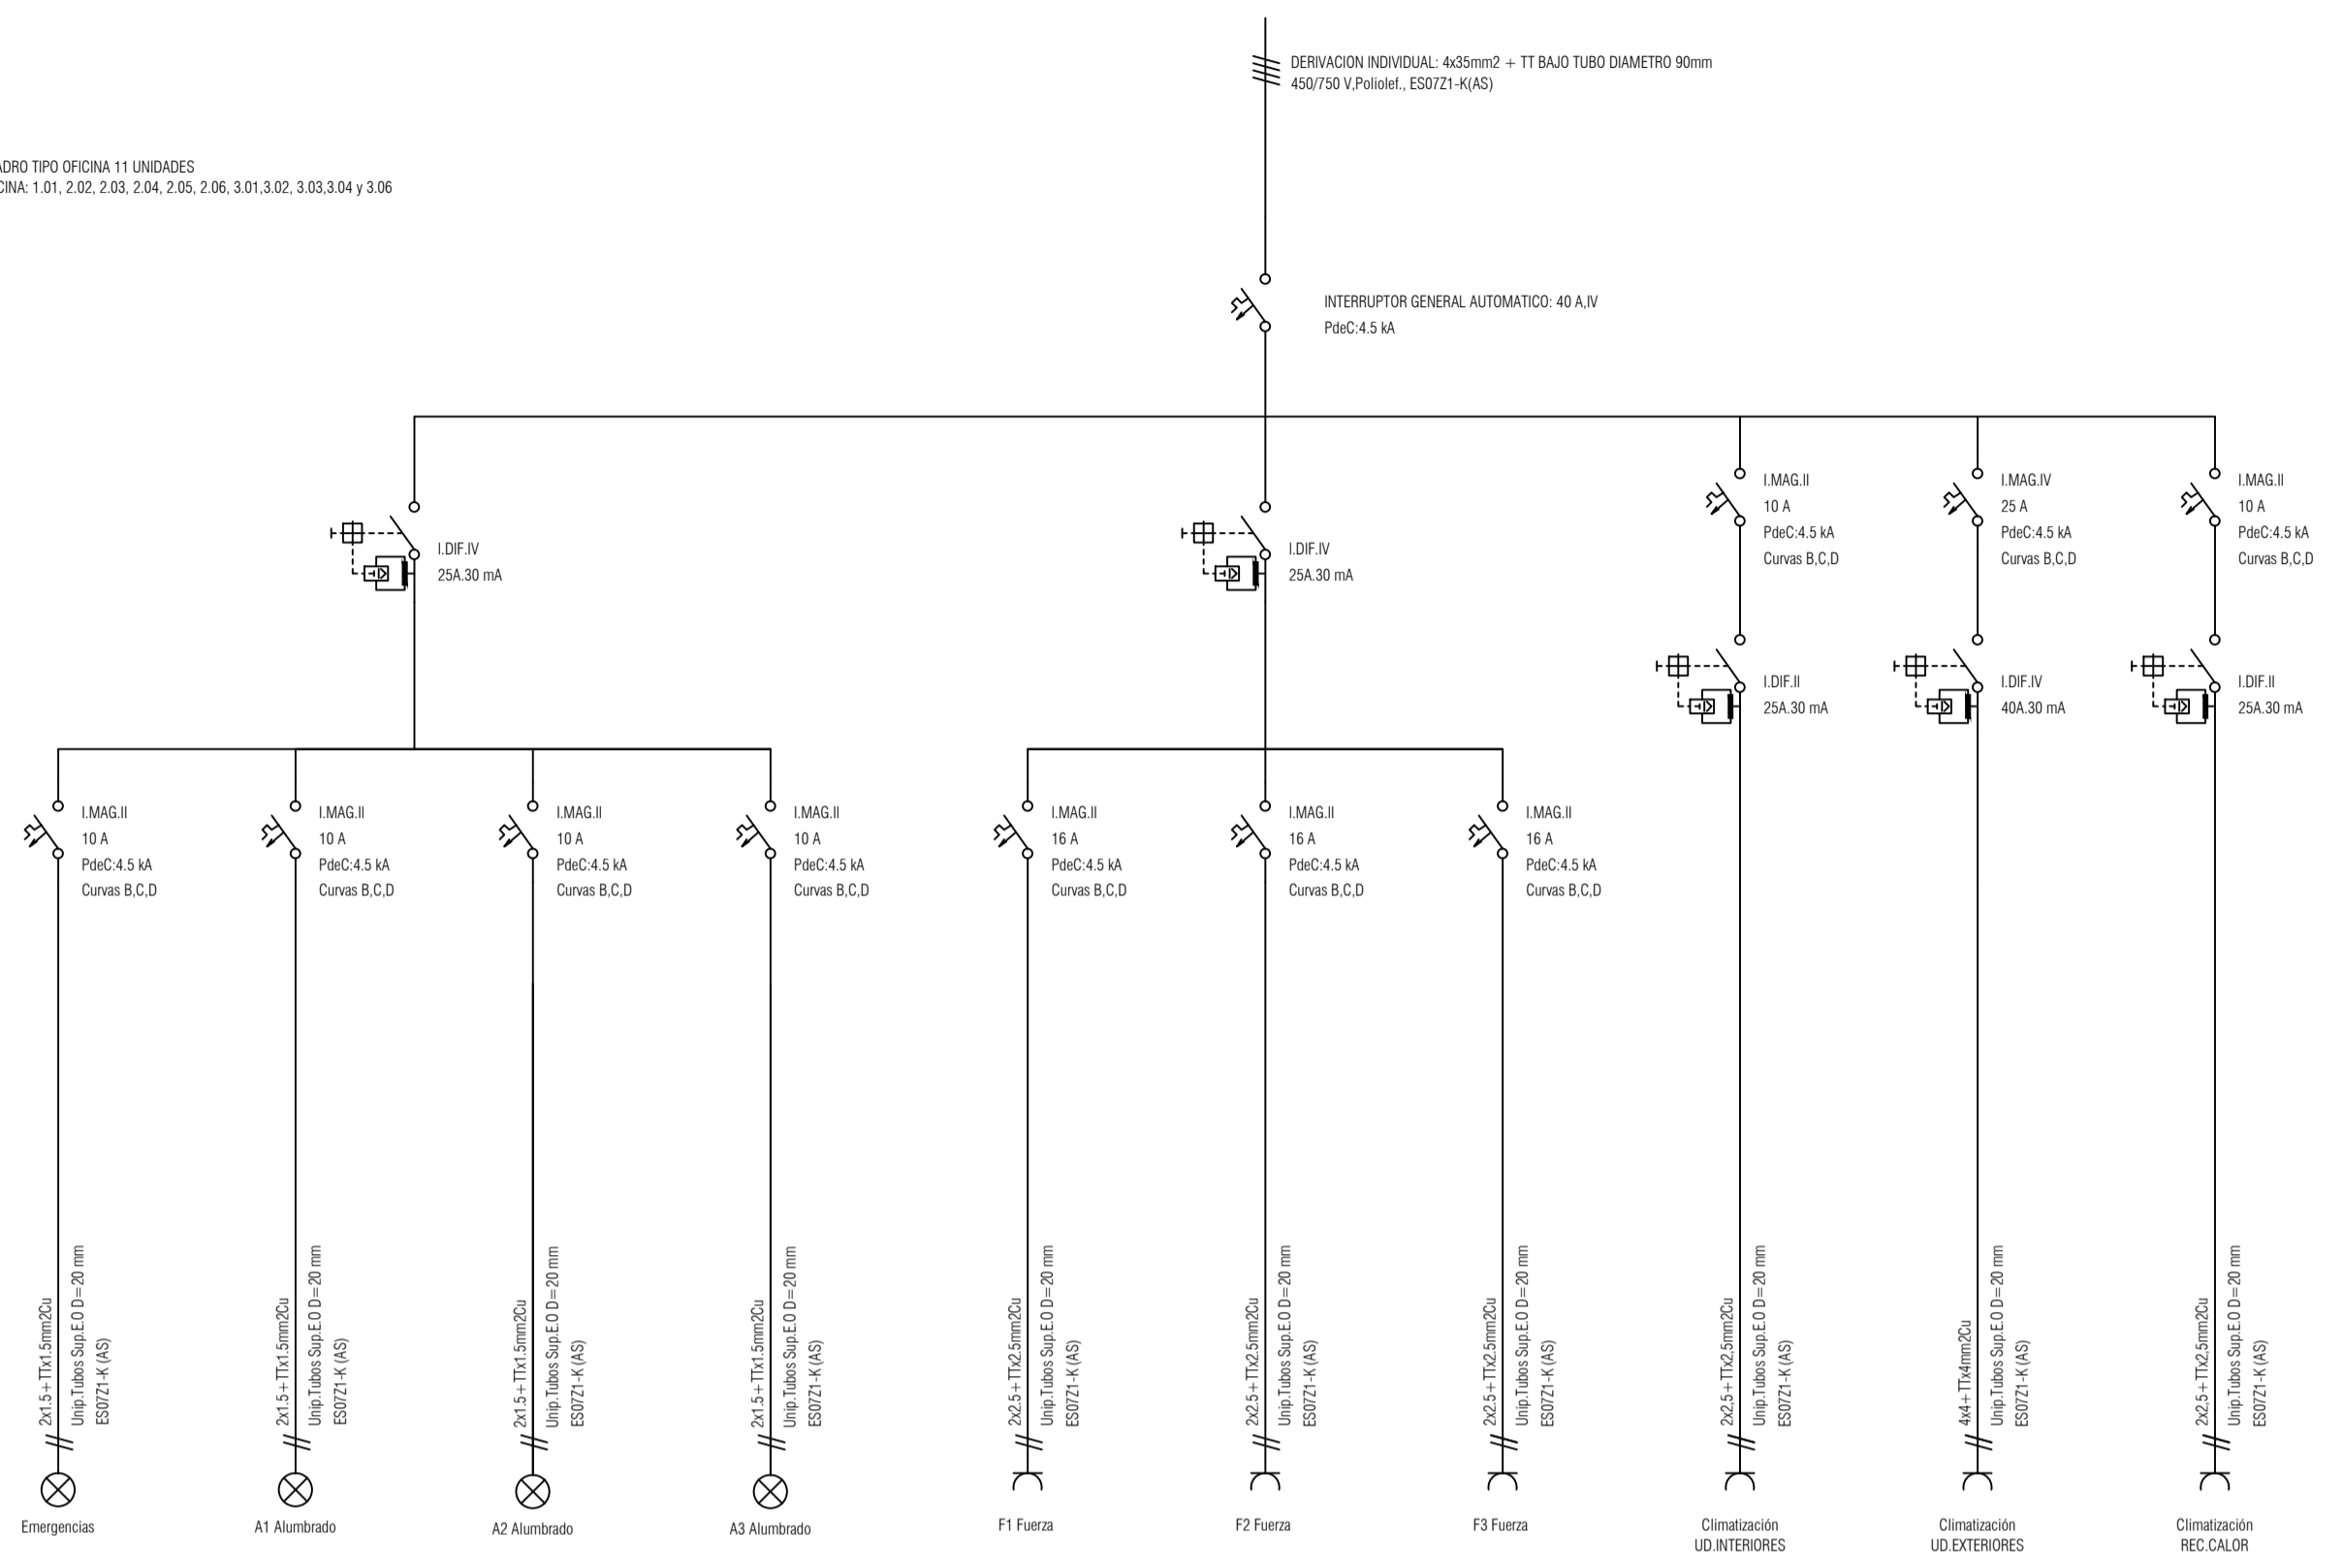


CUADRO TIPO OFICINA 1 UNIDAD  
OFICINA: 2.07

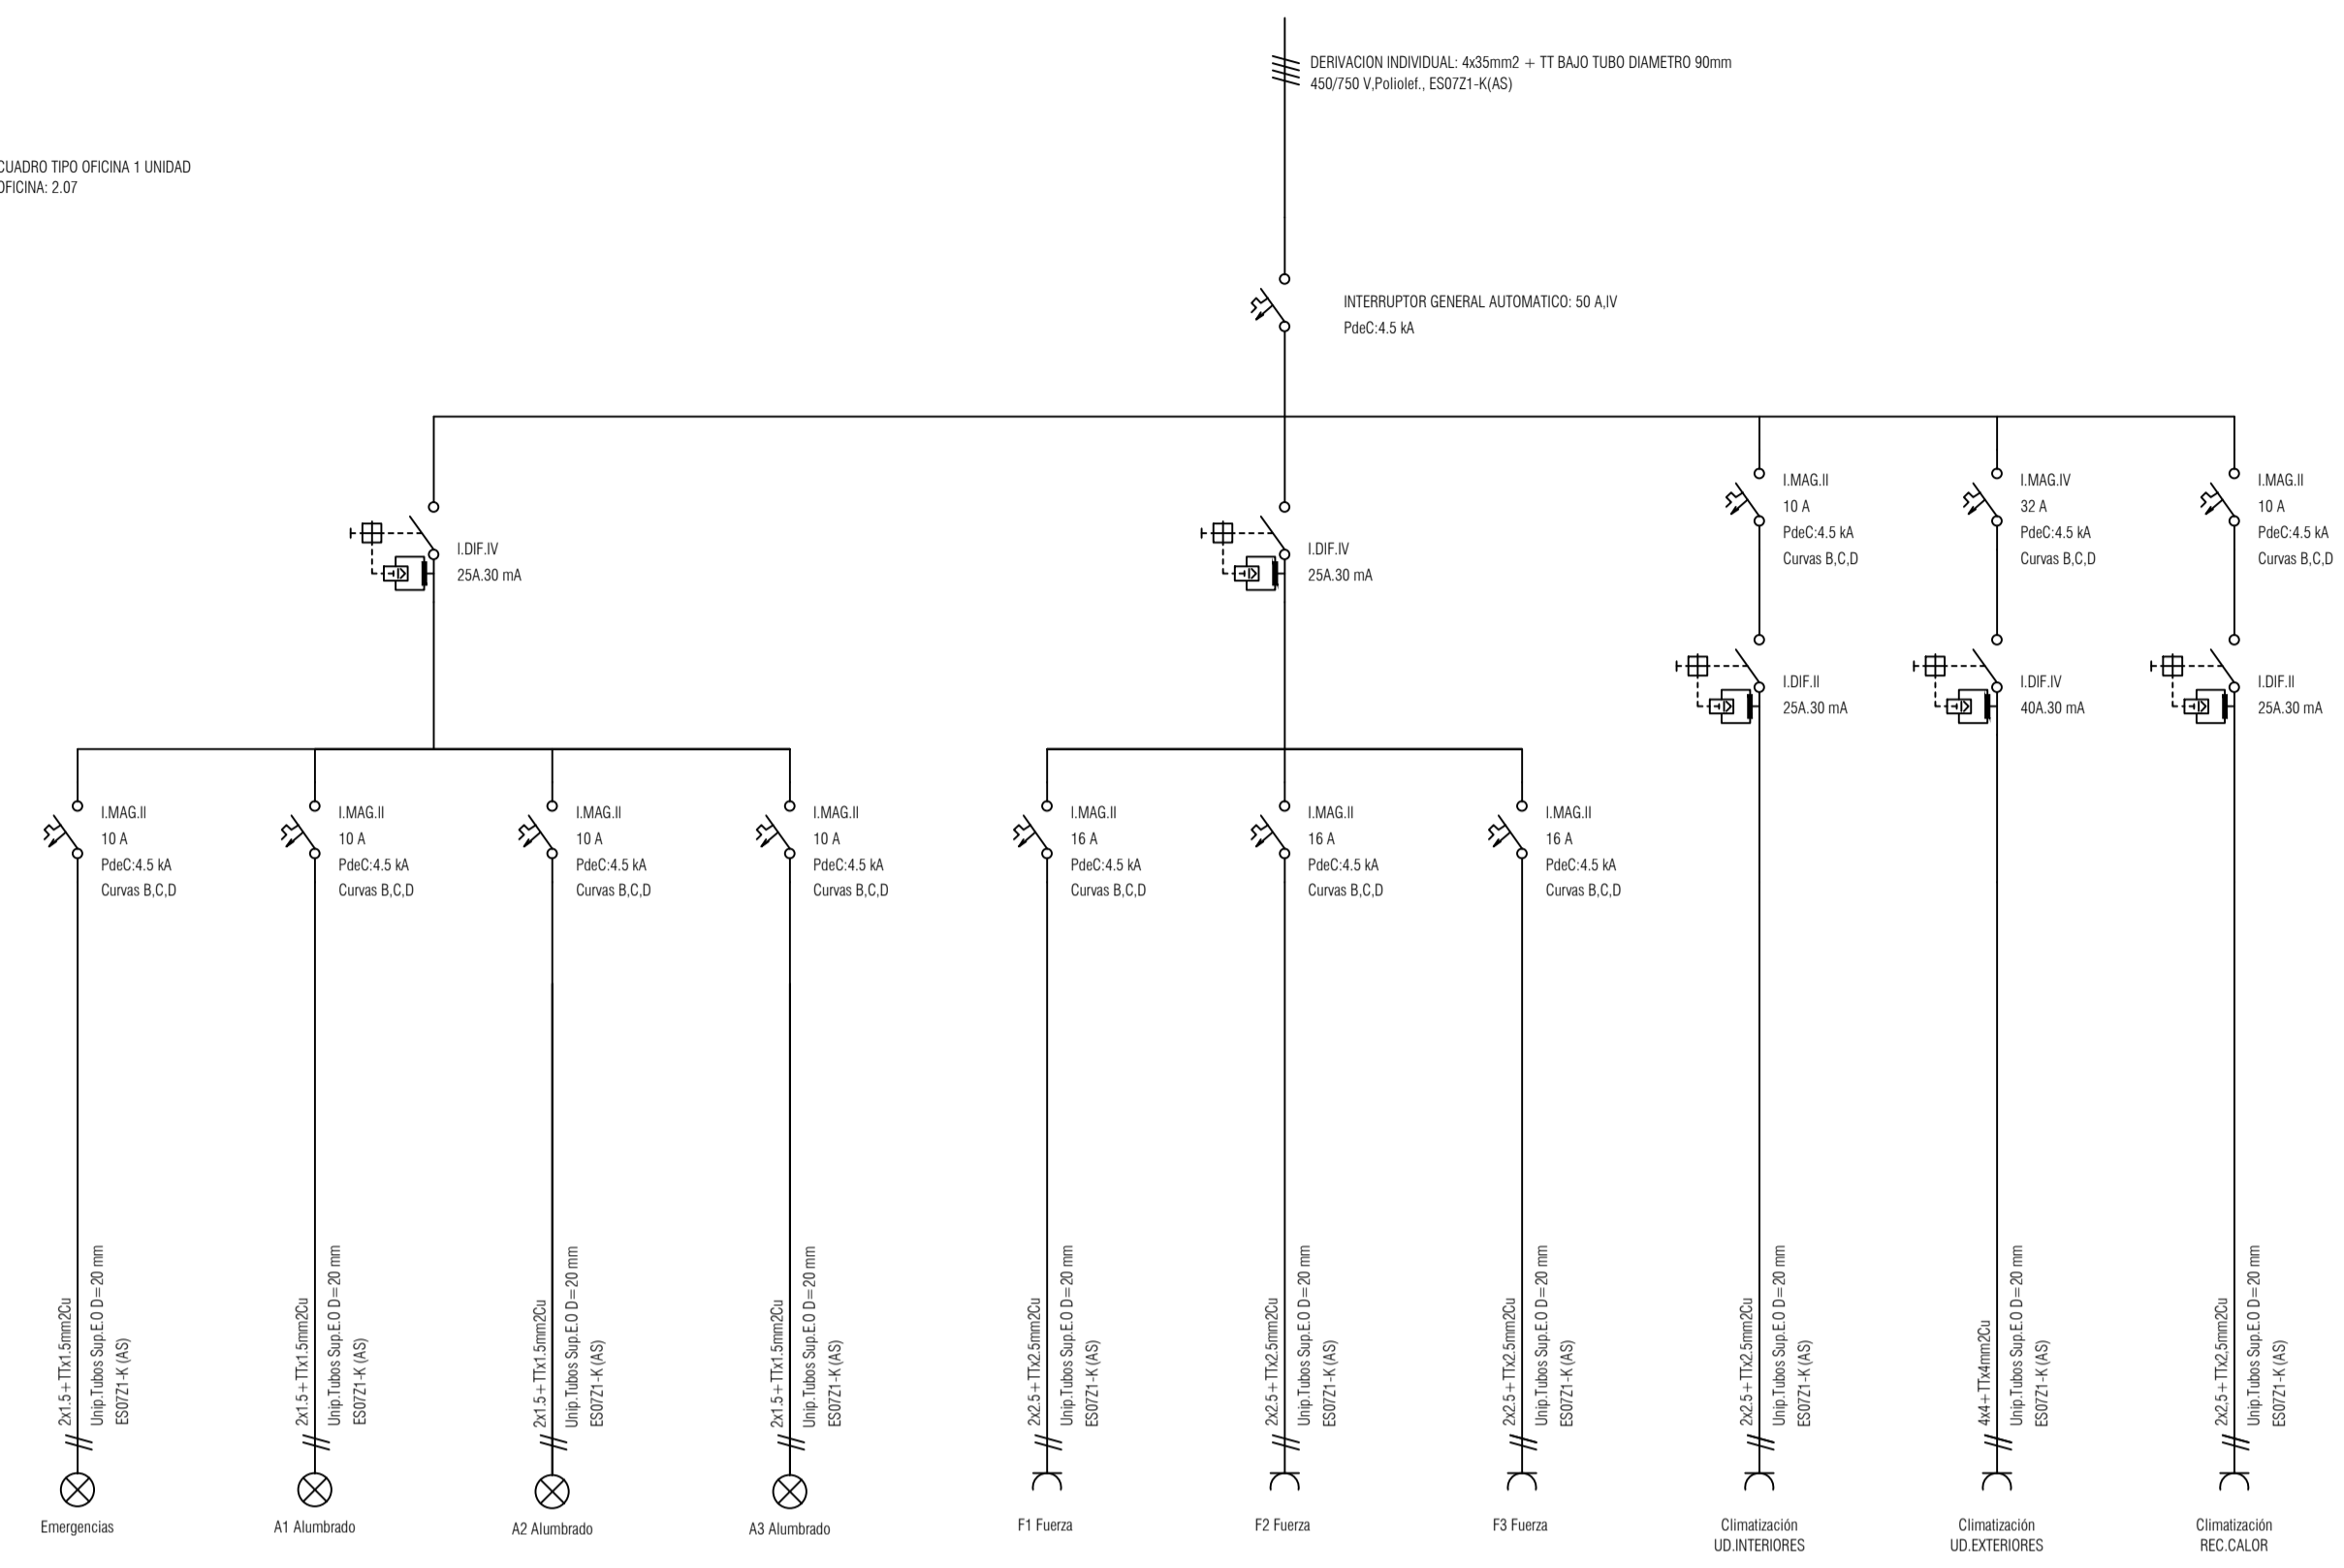

CUADRO TIPO OFICINA 7 UNIDADES  
OFICINA: 2.01 y 3.05

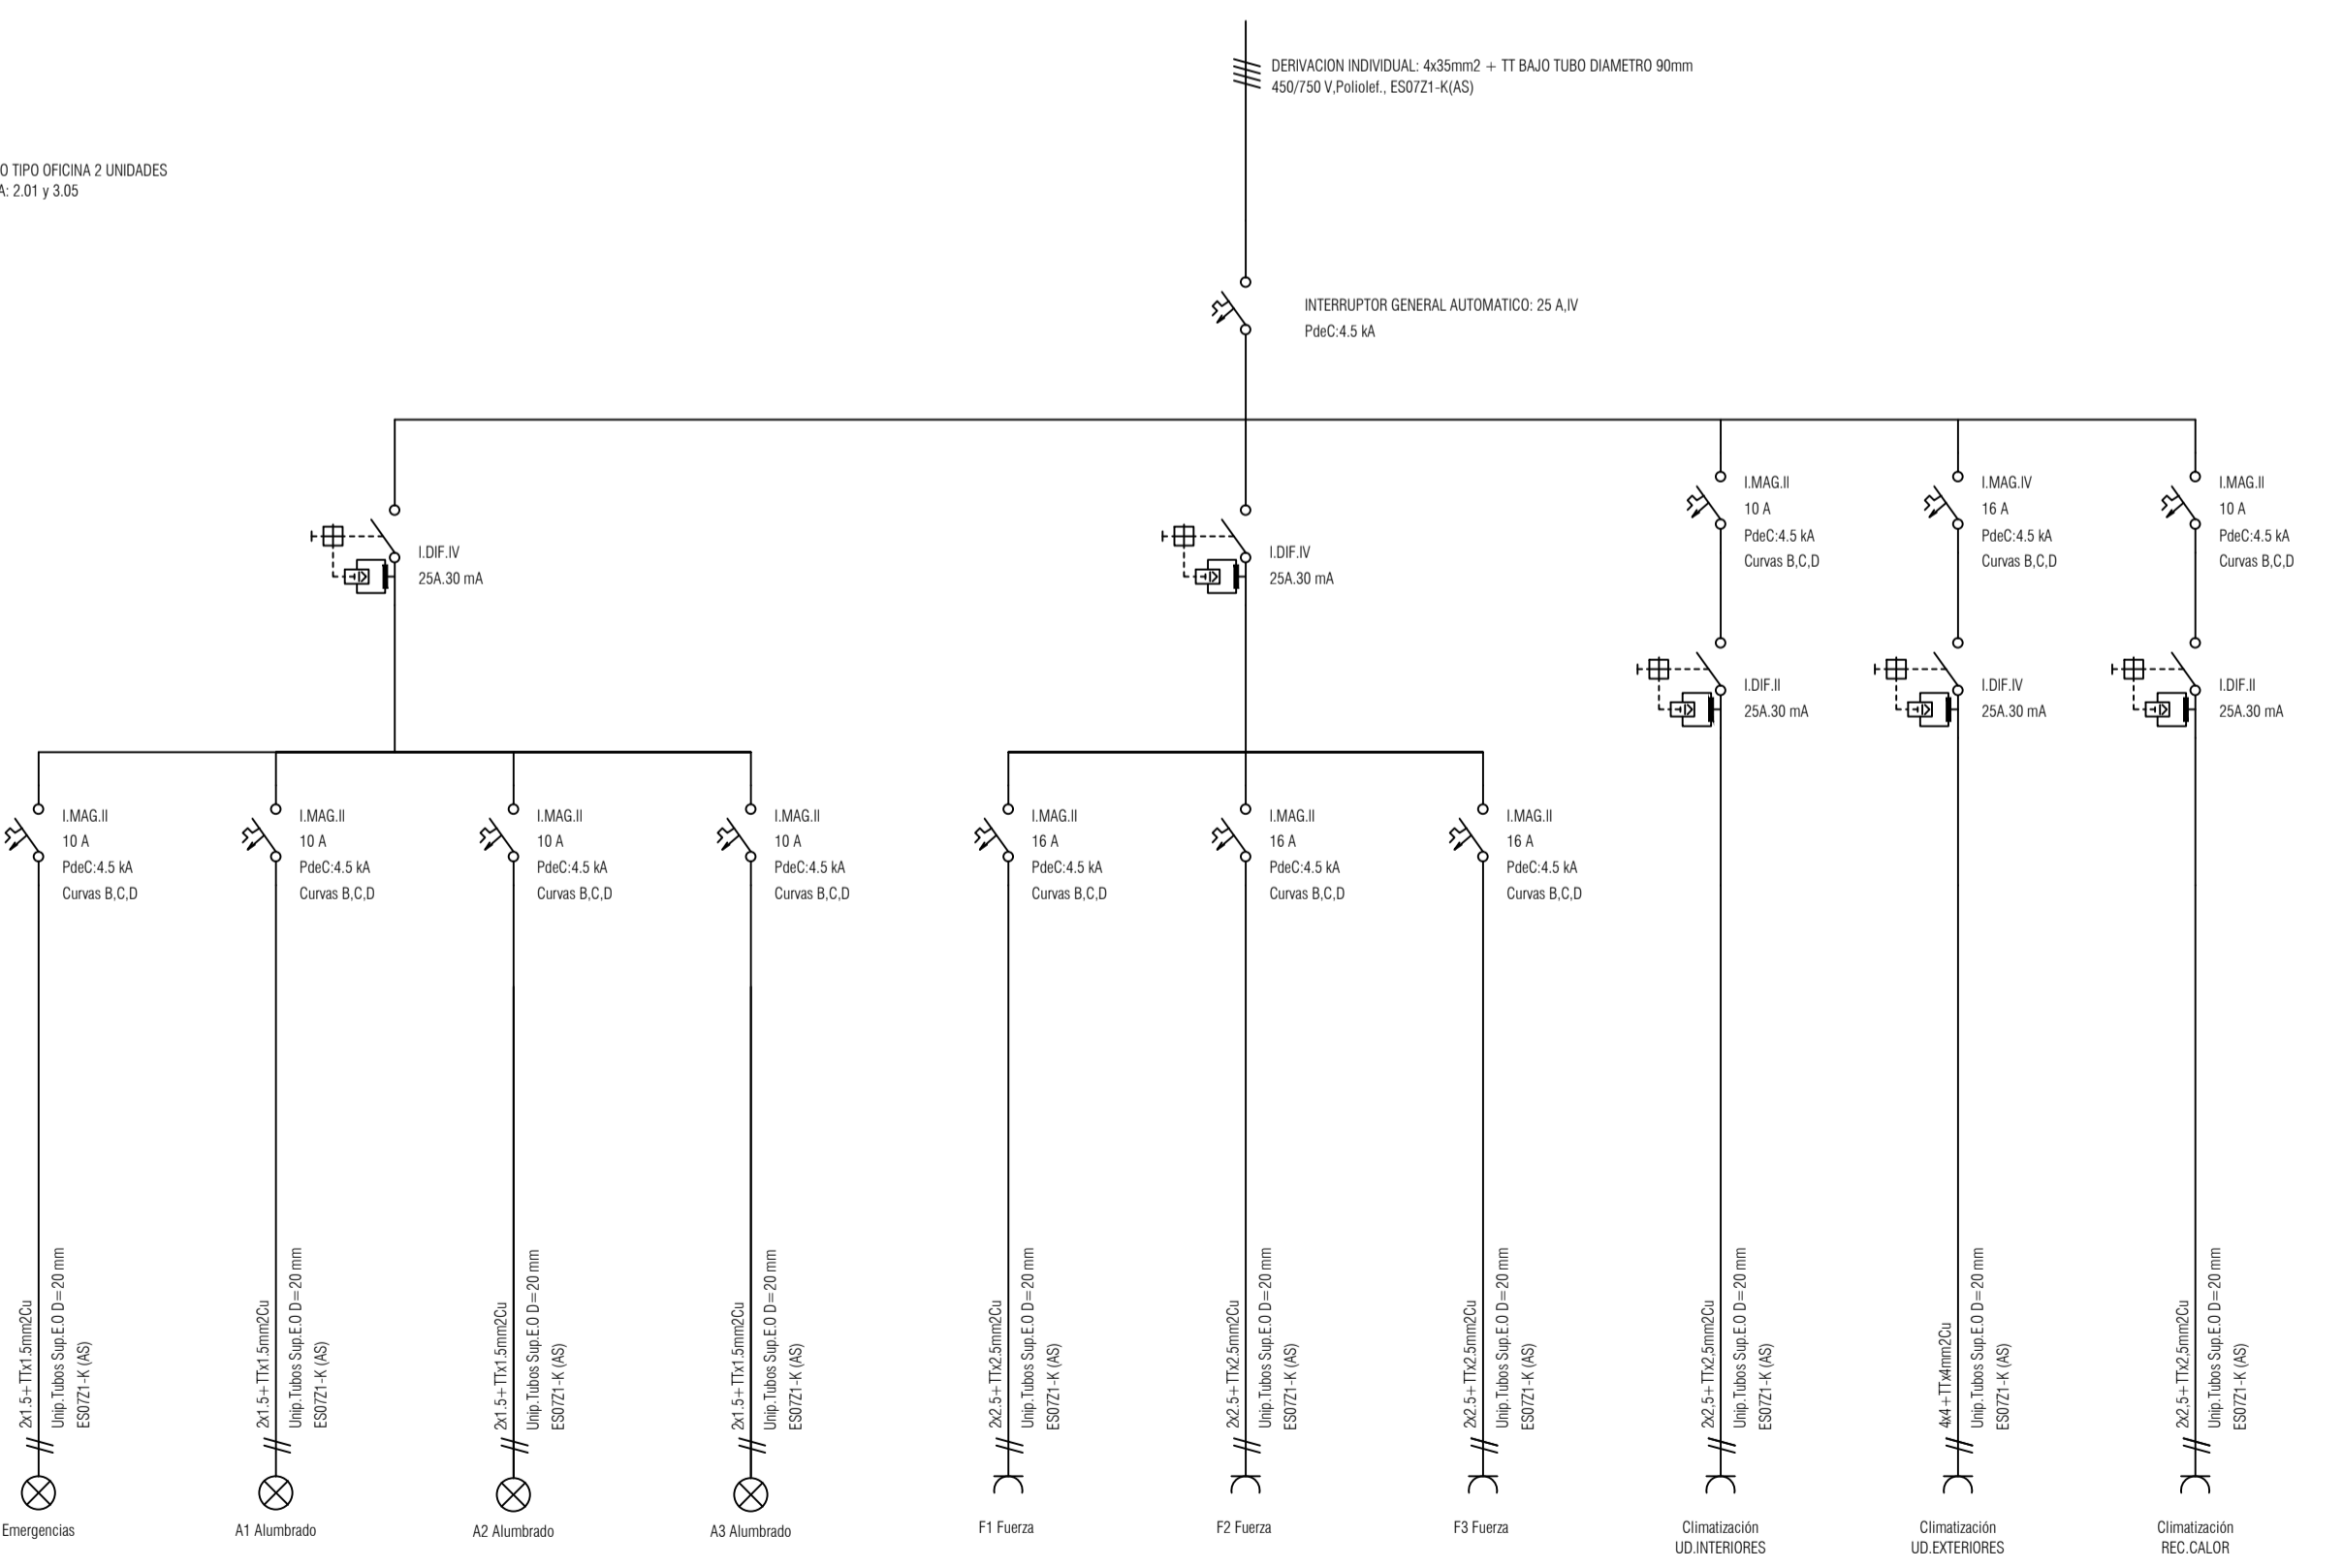

CUADRO OFICINA 2.05

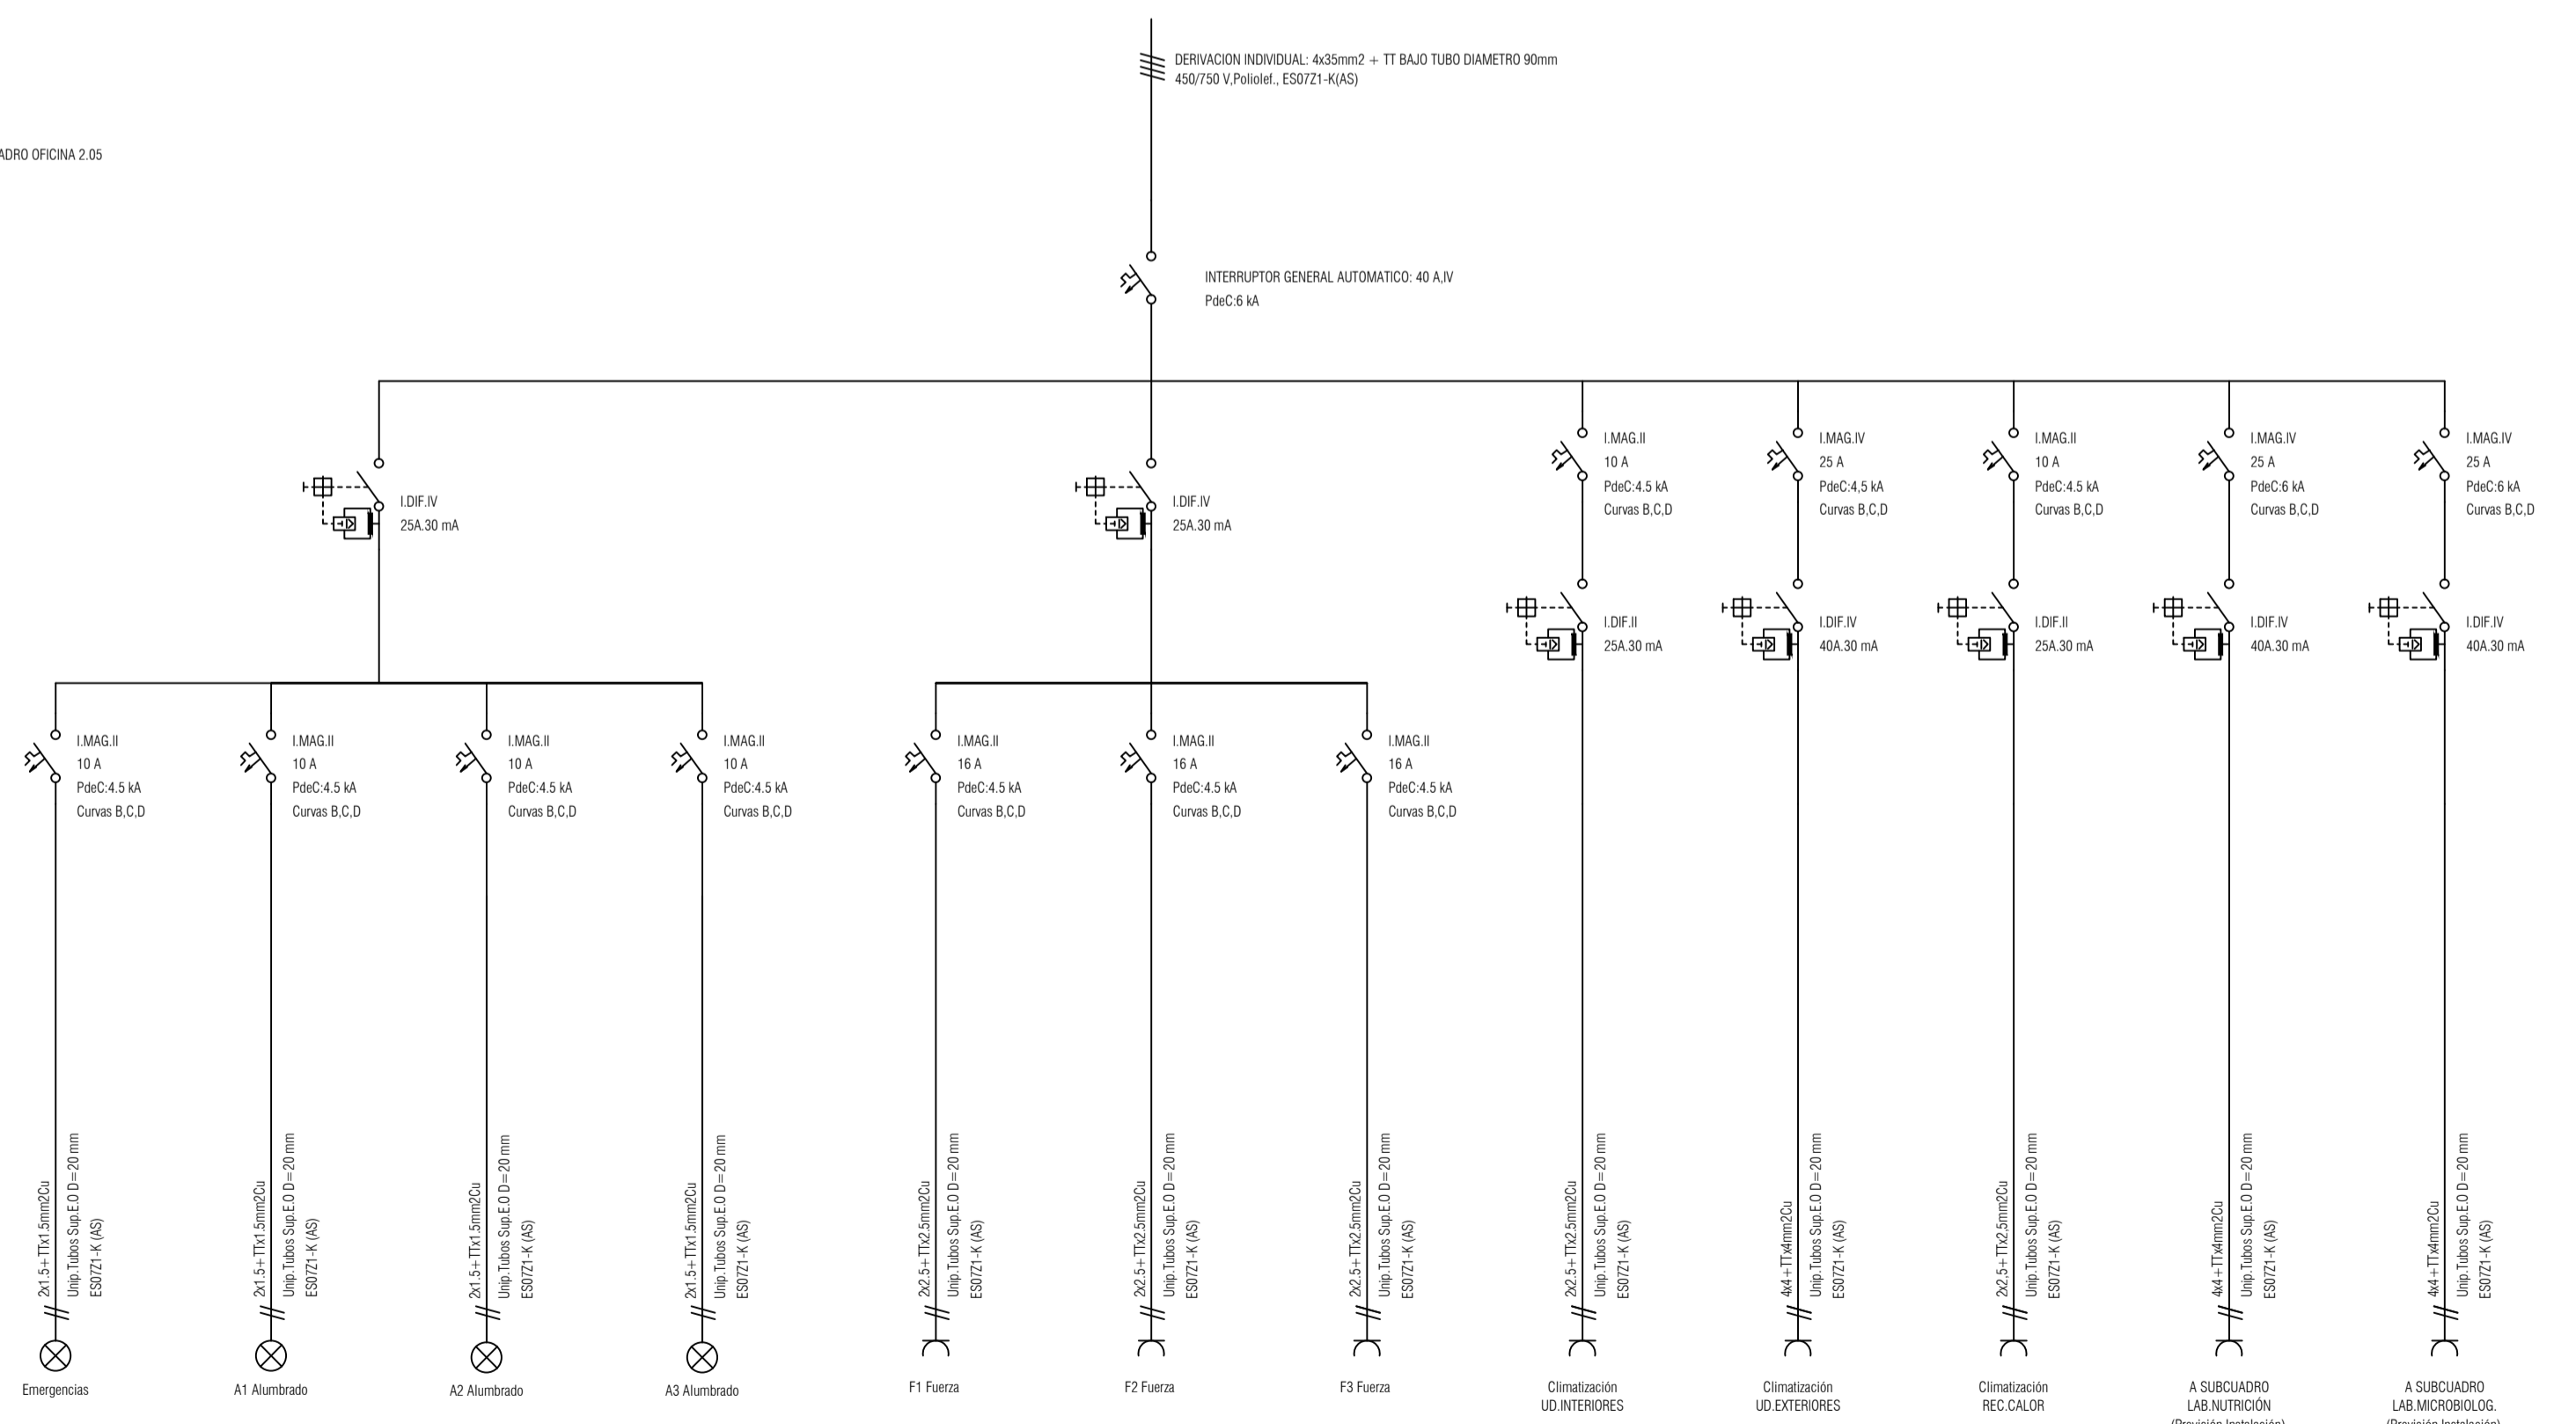

proyecto	ACONDICIONAMIENTO DEL EDIFICIO SOPORTALES EN EL BERRÉS
emplazamiento	AVENIDA DA BERRAMAR / PUERTO PESQUERO DE VIGO
arquitectos autores	MARÍA GONZÁLEZ FERRO JORDI CASTRO ANDRADE
director proyecto	JOSÉ ENRIQUE ESCOLAR PEDRAS

plano	ELECTRICIDAD	ESQUEMAS UNIFILARES	fecha	julio 2017	escala	S/E	nº plano	110
-------	--------------	---------------------	-------	------------	--------	-----	----------	-----

Este documento es copia de un original del que se ha extraído el arquitecto formado. Se autoriza todo a partir de la primera asociación repone de su autor, quedando en todo caso prohibida cualquier modificación posterior del mismo.  
Este plano deberá verificarse con los correspondientes de instalaciones y estructuras. Así mismo, el contratista comprobará las dimensiones y niveles indicados en los planos antes de su ejecución, absteniéndose a la dirección facultativa de cualquier diferencia evidente.