


ANEXO Nº 1

Planos de ubicación de contenedores

DISTRIBUCIÓN DE CONTENEDORES DE SUBPRODUCTOS

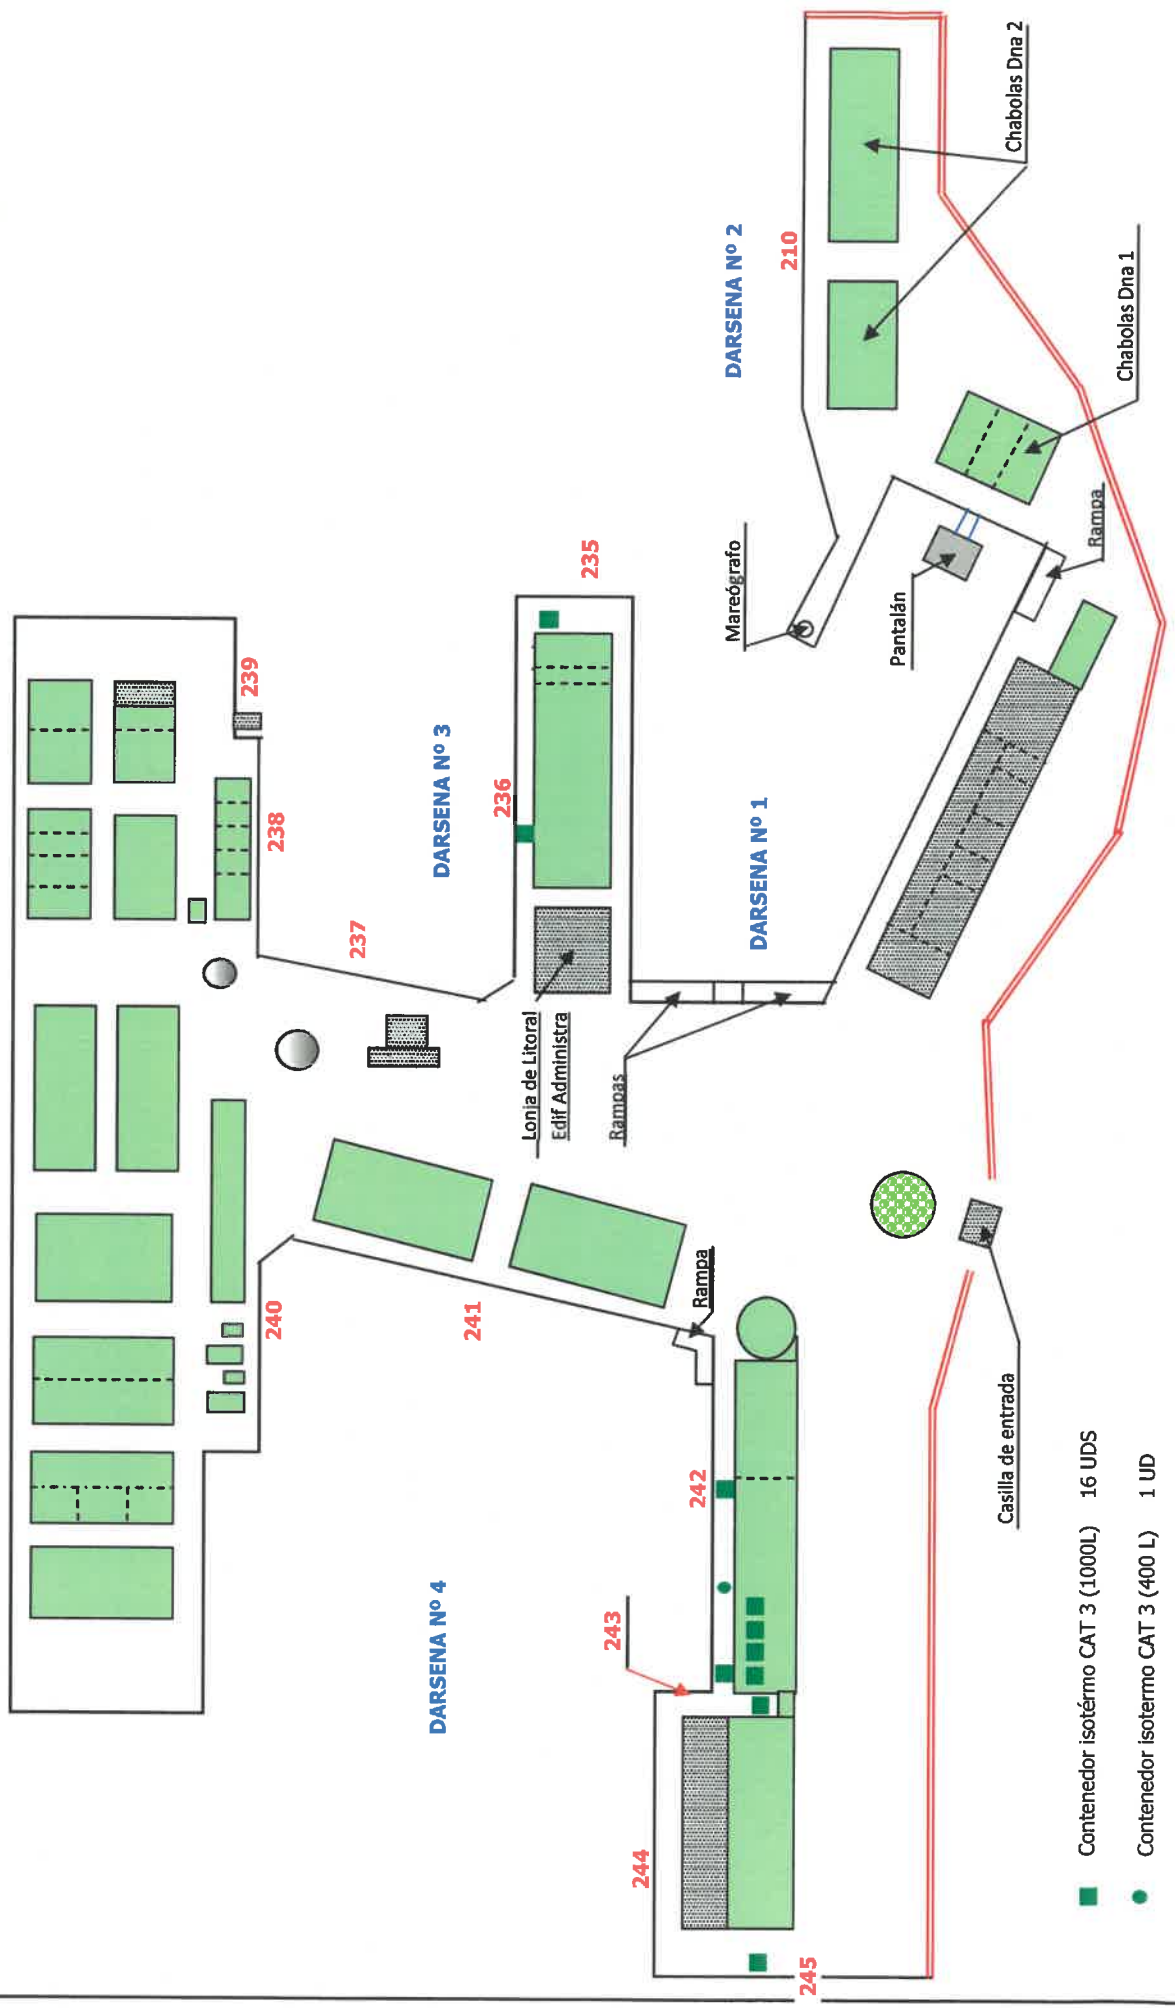

- Contenedor isotérmo CAT 3 (1000L) 16 UDS
- Contenedor isotérmo CAT 3 (400 L) 1 UD

LONJA DE ALTURA (PLANTA BAJA)


SALA DE SUBASTAS

PUERTA SUR

PUERTA NORTE

PASILLO INTERIOR LONJA DE ALTURA

MUELLE DE CARGA DE CAMIONES

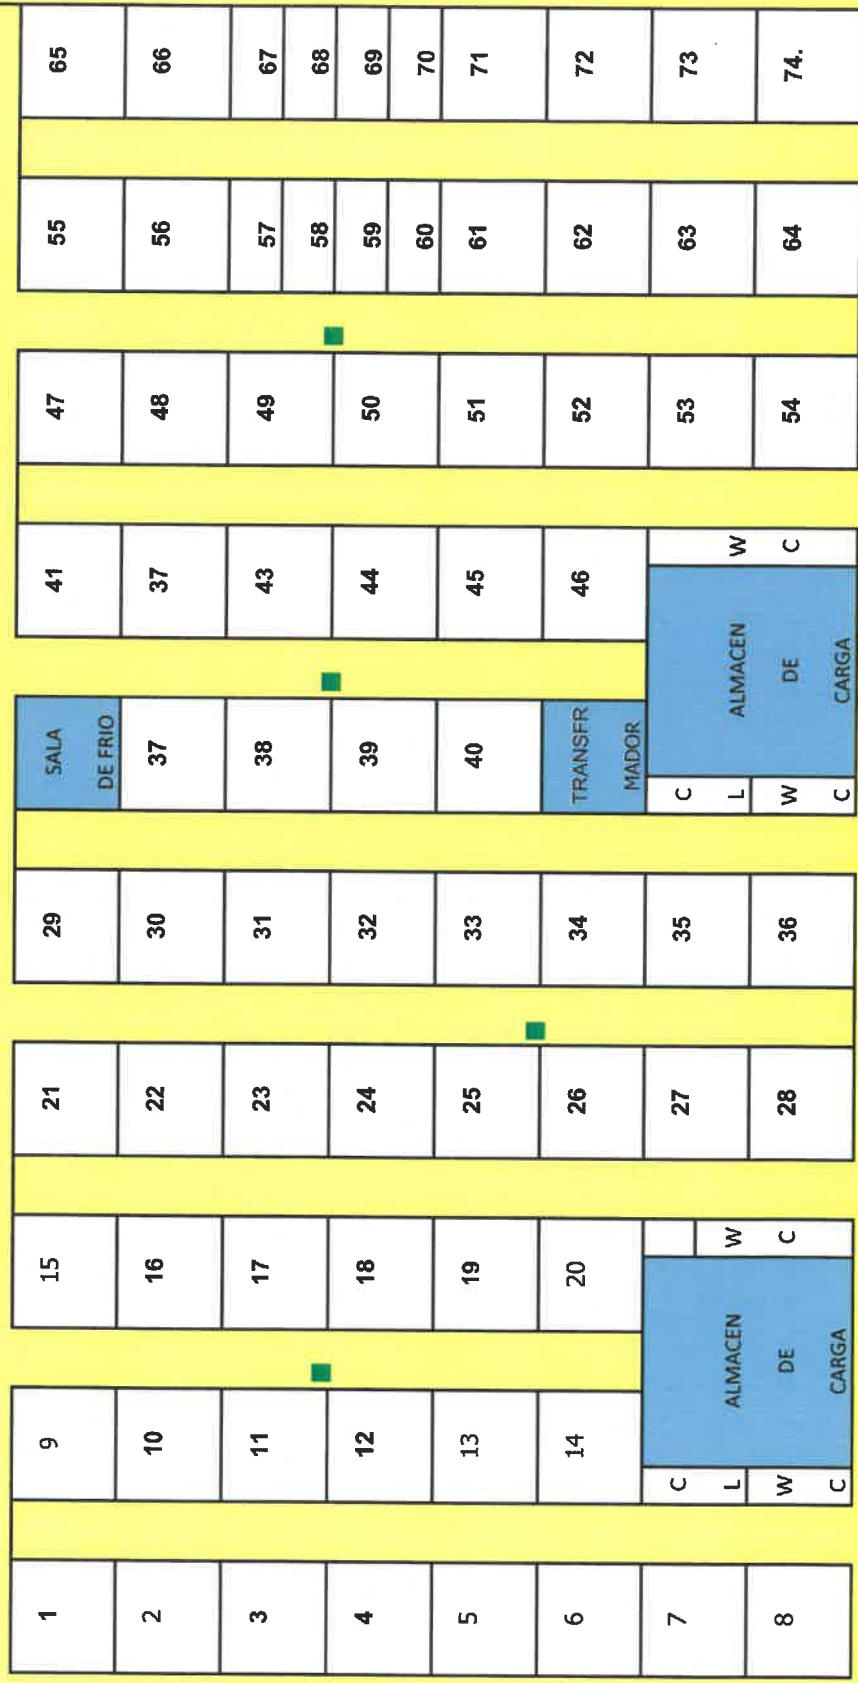

■ Contenedor isotérmo CAT 3 (1000L)

33