


# SITUACION DE LA OBRA

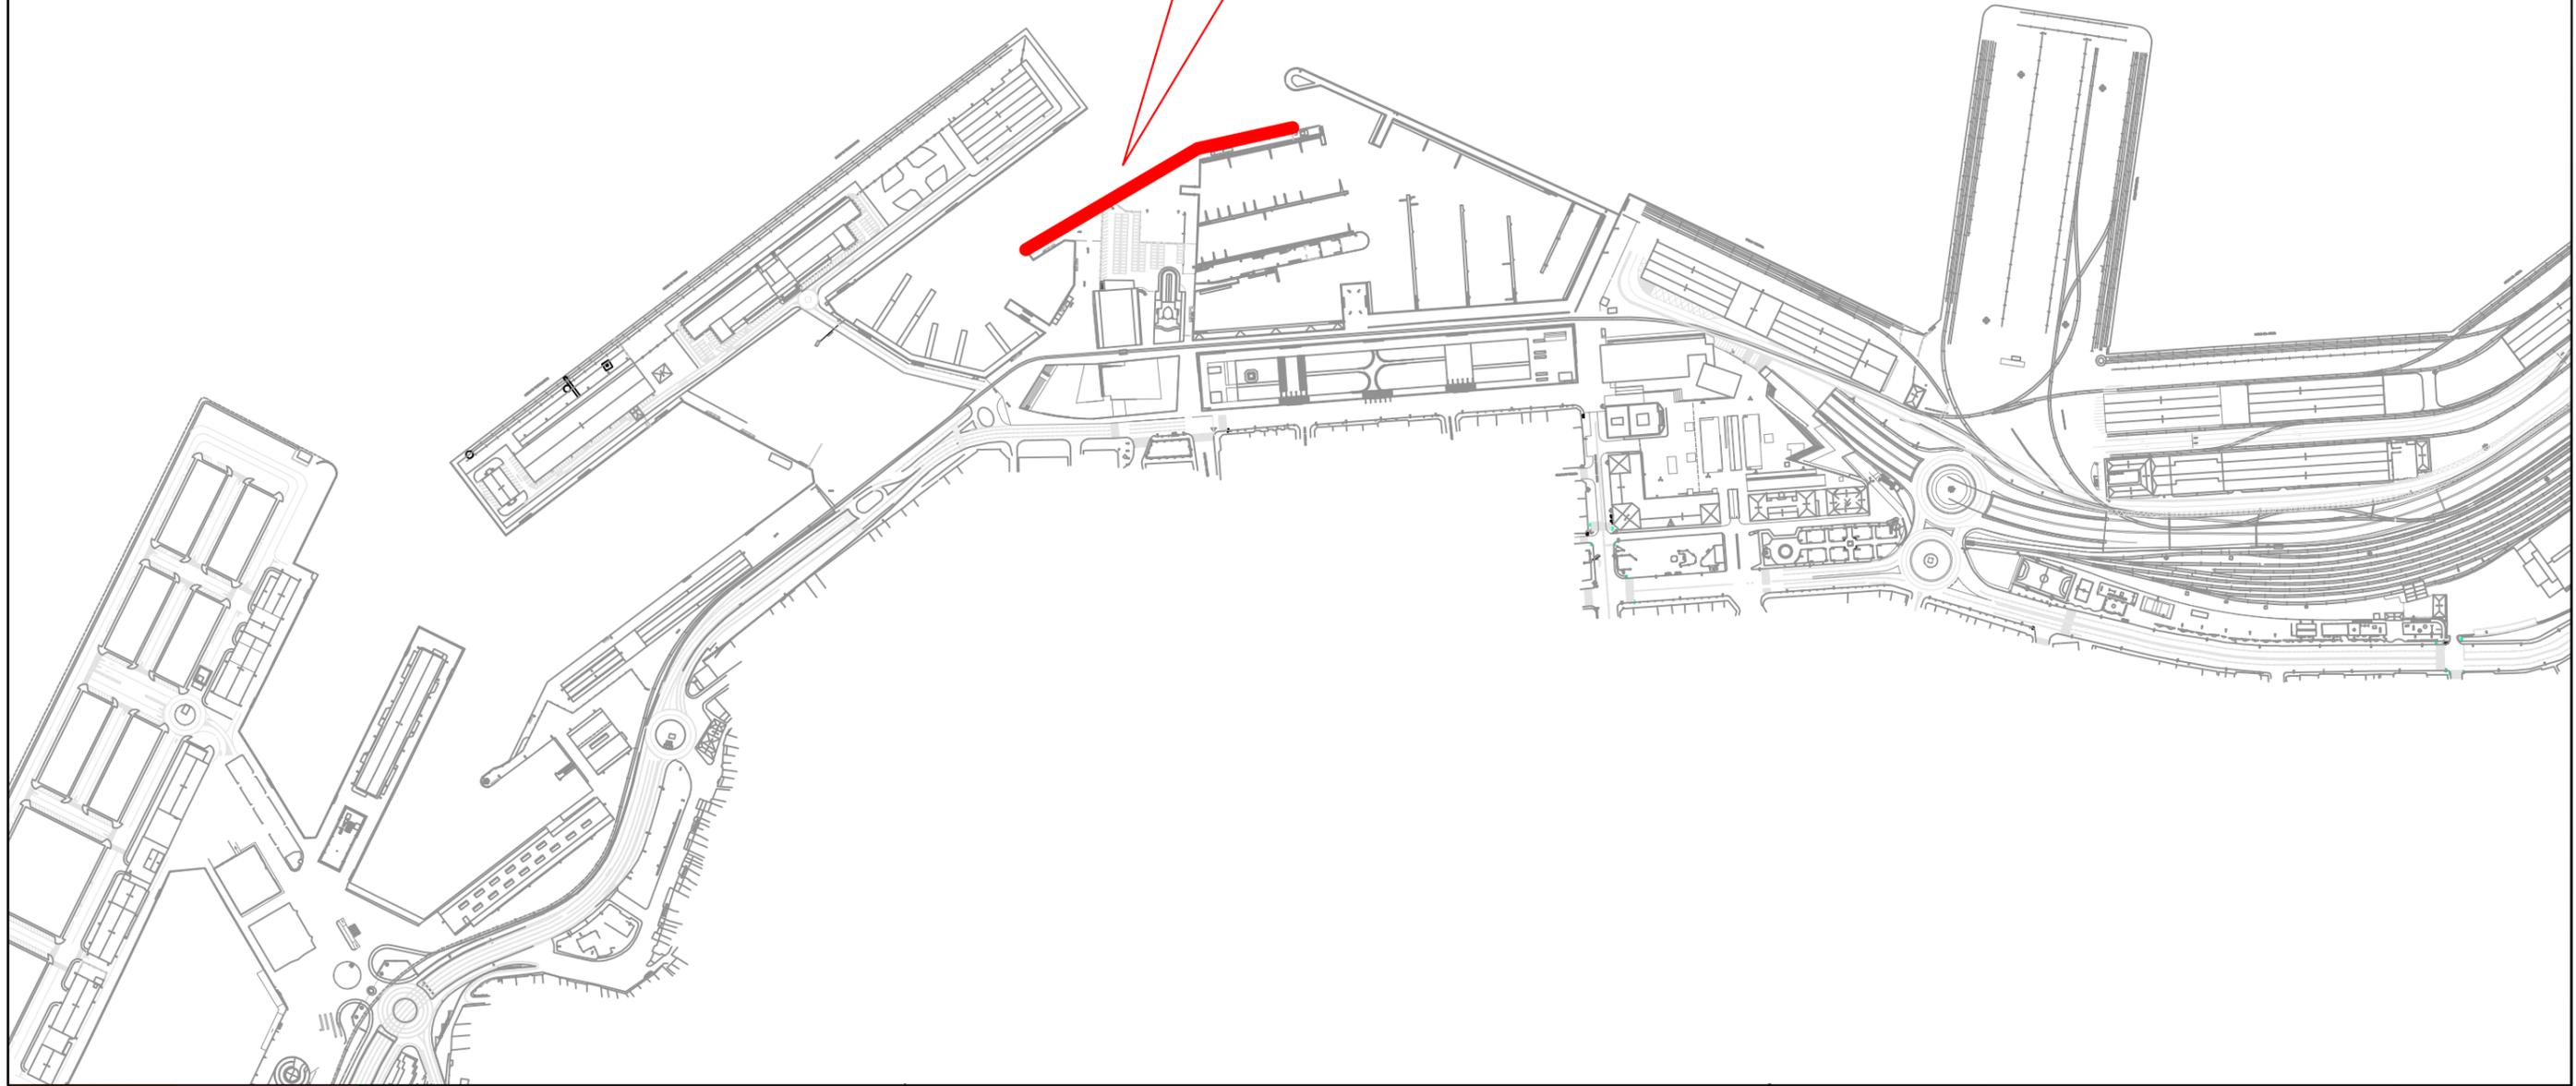

**Puerto de Vigo**  
Autoridad Portuaria de Vigo

EL JEFE DE ÁREA DE PLANIFICACIÓN E INFRAESTRUCTURAS  
Fdo.: José Enríque Escolar Piedras


EL JEFE DE DIVISIÓN DE PROYECTOS Y OBRAS  
Fdo.: Gerardo González Álvarez

PROYECTO DE: "NUEVOS PANTALANES DE TRÁFICO DE RÍA EN LA DÁRSENA DE A LAXE"

ESCALA:  
1:5000

TÍTULO DEL PLANO:  
Plano de situación

NOVIEMBRE DE 2018  
Nº PLANO:  
1

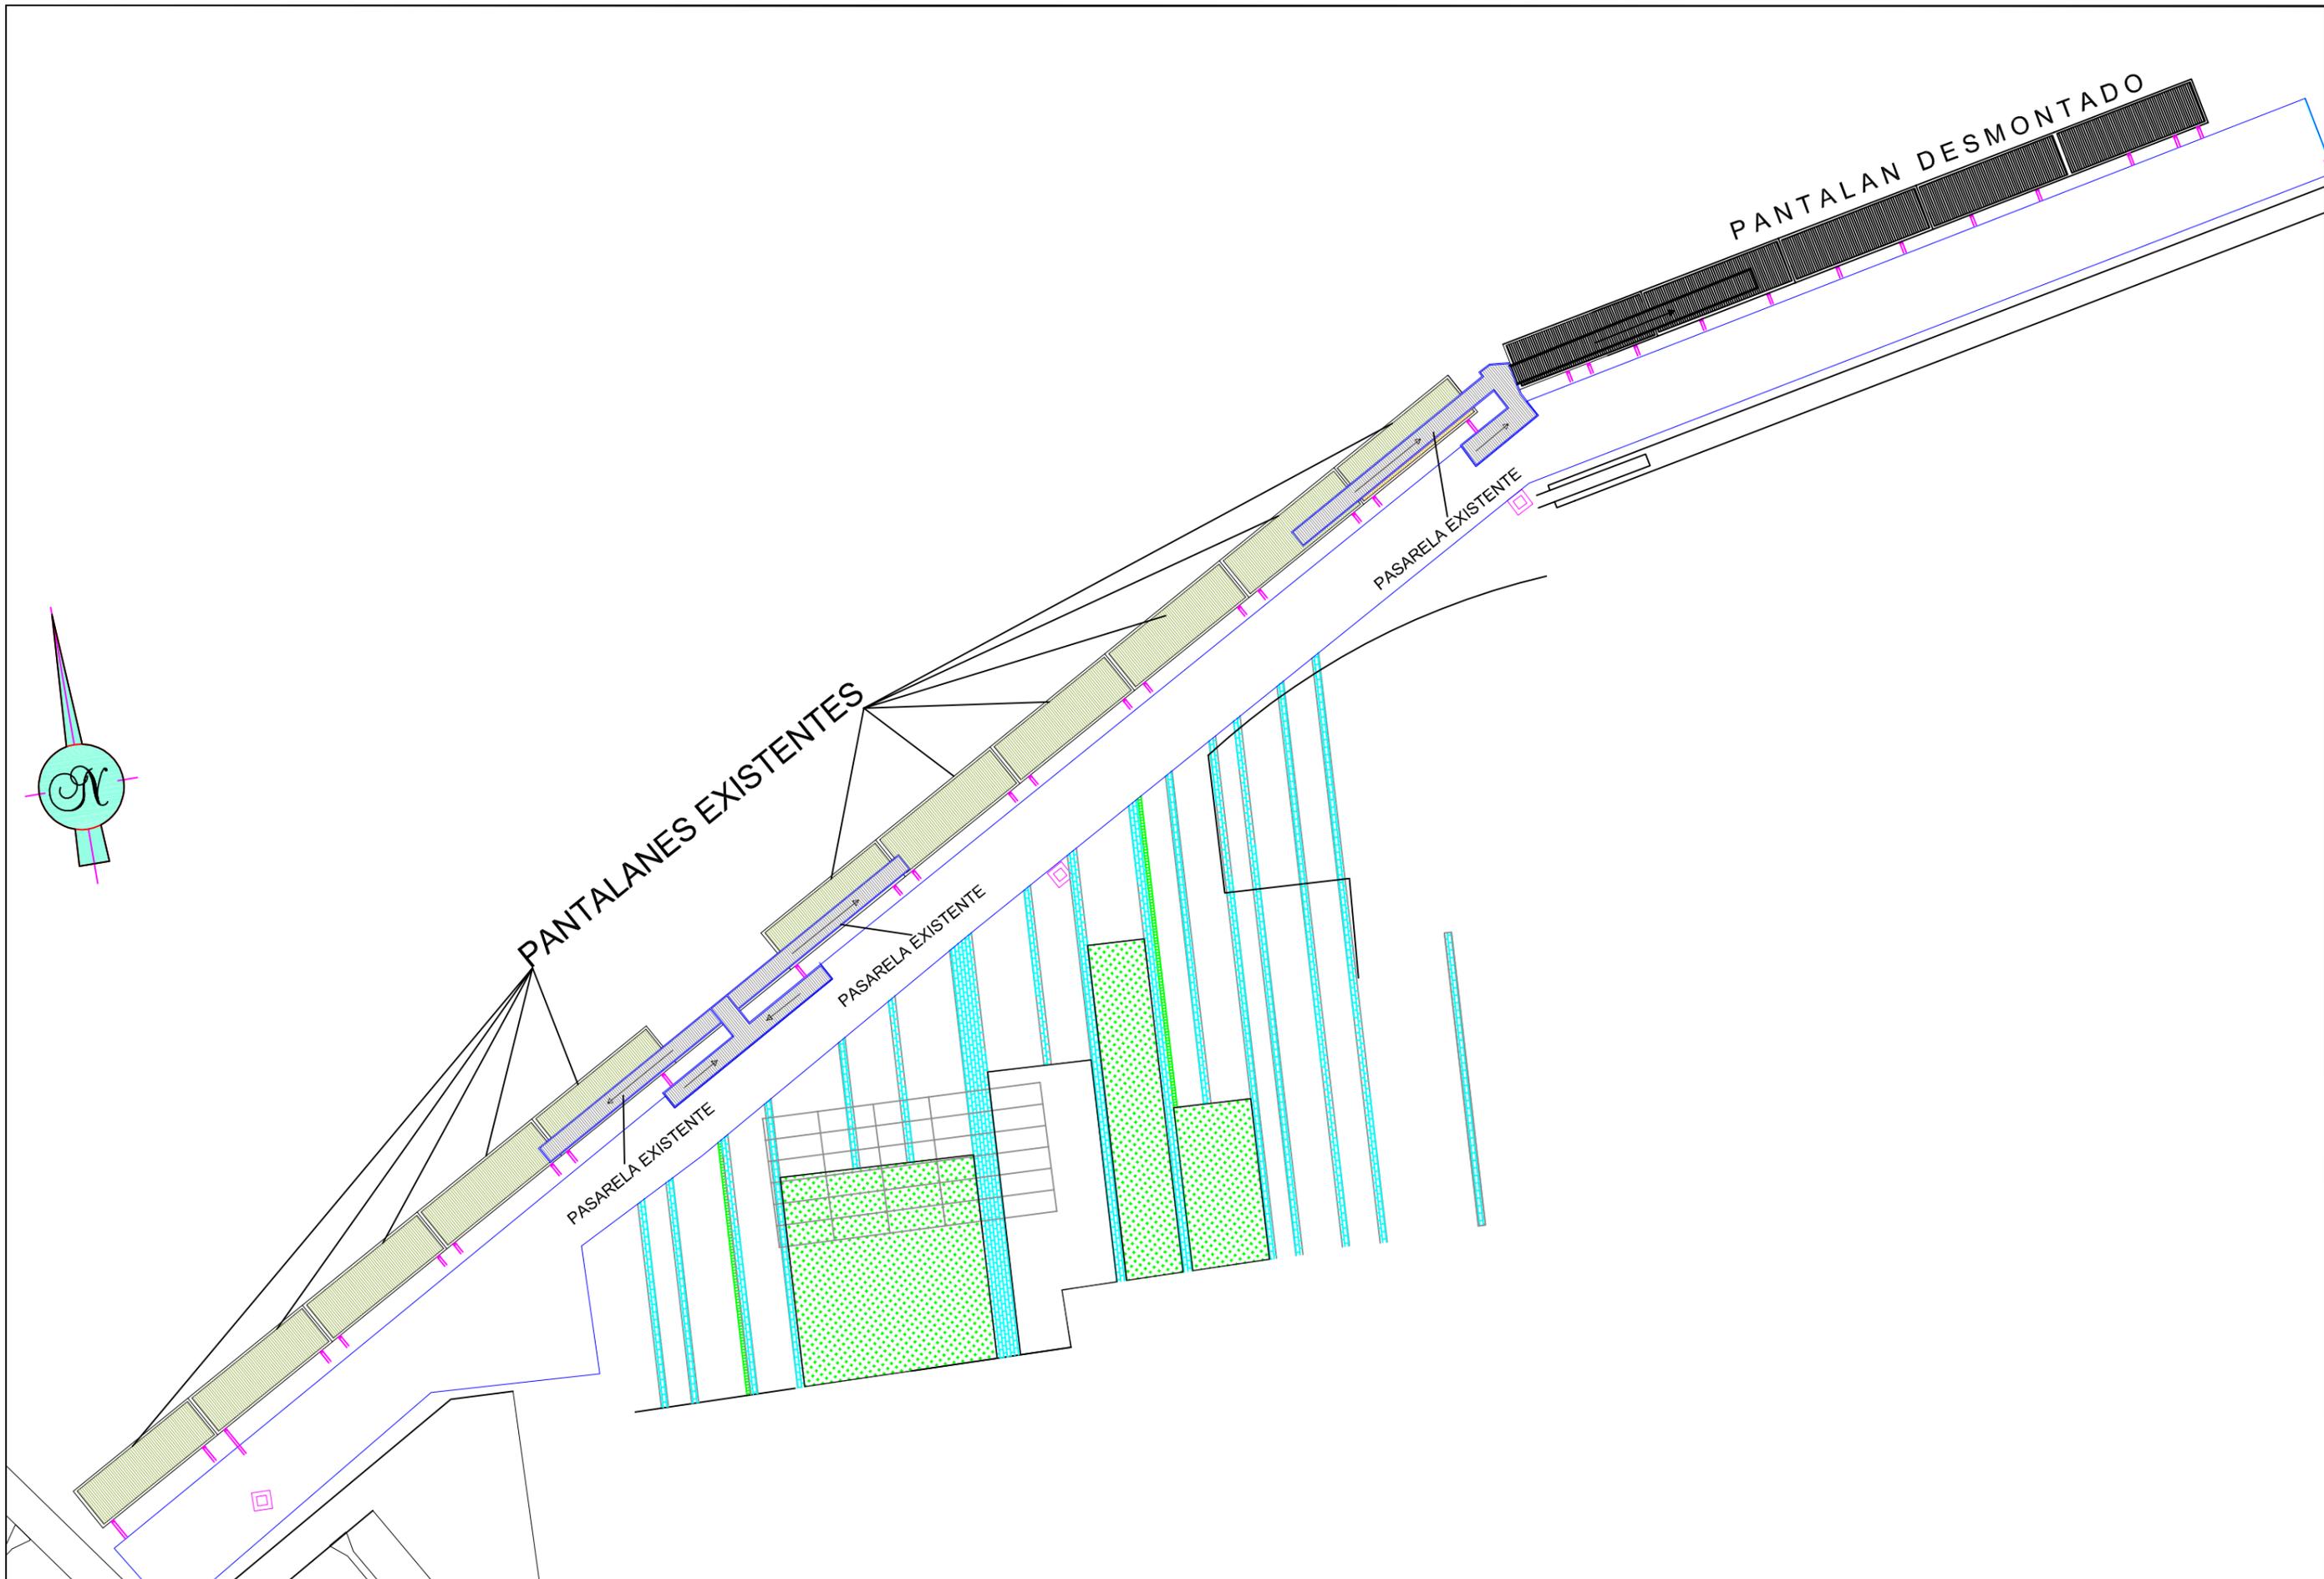

**Puerto de Vigo**  
 Autoridad Portuaria de Vigo

EL JEFE DE ÁREA DE PLANIFICACIÓN  
 E INFRAESTRUCTURAS  
 Fdo.: José Enrique Escolar Piedras

EL JEFE DE DIVISIÓN  
 DE PROYECTOS Y OBRAS  
 Fdo.: Gerardo González Álvarez

PROYECTO DE: "NUEVOS PANTALANES DE TRÁFICO DE RÍA EN LA  
 DÁRSENA DE A LAXE"

ESCALA:  
 1:500

TÍTULO DEL PLANO:  
 Estado actual

NOVIEMBRE DE 2018  
 Nº PLANO: 2

