BOPPO BOLETÍN OFICIAL DA PROVINCIA DE PONTEVEDRA

Deputación Pontevedra

Xoves, 5 de novembro de 2026
Núm. 214

ADMINISTRACIÓN DO ESTADO

MINISTERIO DE TRANSPORTES Y MOVILIDAD SOSTENIBLE

PUERTOS DEL ESTADO

AUTORIDAD PORTUARIA DE VIGO

Outros documentos, notificacións e informacións públicas

SOLICITUDE DE ASTILLEROS ARMON VIGO S.A. DE CONCESIÓN ADMINISTRATIVA PARA OCUPAR UNHA SUPERFICIE DE TERREO CON DESTINO A ESTACIONAMENTO PRIVADO PARA EMPREGADOS

ANUNCIO

La empresa ASTILLEROS ARMON VIGO S.A. (C.I.F. A-36858389) ha presentado escrito y documentación en solicitud de concesión administrativa para ocupar una superficie de terreno (800.- m2 aproximadamente) en el pasadizo que separa sus instalaciones, situadas en el nº 6B de la Avda. Beiramar, de las de otro astillero, con destino a estacionamiento privado para sus empleados.

Lo que se hace público por medio del presente anuncio, a fin de que quién se considere afectado, efectúe sus alegaciones en el plazo de veinte (20) días hábiles, a contar desde el día siguiente al de su publicación en este Boletín, si este fuera sábado o festivo se entenderá prorrogado hasta el siguiente día hábil. Las alegaciones se presentarán por la sede electrónica de la Autoridad Portuaria de Vigo, sita en la Plaza de la Estrella nº 1, en Vigo, encontrándose a disposición del público la documentación del expediente, en el siguiente enlace:

https://www.apvigo.es/es/paginas/expedientes_sometidos_a_periodo_de_informacion_pub

Vigo, a veintinueve de octubre de 2026. El Director de la Autoridad Portuaria de Vigo. Rubén Marín Gallego.

Pode verificar a integridade deste documento no seguinte enderezo:
https://sede.depo.gal
Código seguro de verificación:S1SSHCC0YS79Y380

ASTILLEROS ARMON VIGO, S.A.
Avda. Beiramar, n.º 6 - B
Teléfono 986 205 511
Fax 986 214 383
E - mail: armon@astillerosarmon.com
36208 VIGO (Pontevedra)
C.I.F. A - 36858389

AUTORIDAD PORTUARIA DE VIGO

D. [redacted], como Director de Factoría y en representación de **"ASTILLEROS ARMÓN VIGO, S.A."**, CIF **A-36.858.389**, con domicilio en Avda. Beiramar, nº 6-B, 36208 Vigo,

E X P O N E :

Que entre las instalaciones de Astilleros Armón Vigo, S.A. (Avda. Beiramar, 6 B), y las instalaciones de Construcciones Navales P. Freire, S.A. (Avda. Beiramar, 8), existe un callejón.

En Astilleros Armón Vigo, S.A., existe un problema de aparcamiento para sus trabajadores. El pavimento no se encuentra en buen estado y existe falta de alumbrado. Las noches y los fines de semana se generan problemas de seguridad al no estar vigilado el callejón. Por este callejón Armon tiene acceso a la carga de sus instalaciones de gases y por lo tanto se requiere un control de acceso.

Incluimos plano de situación del callejón.

Por todo la anterior,

S O L I C I T A:


La concesión administrativa de dicho callejón para uso como aparcamiento y labores de mantenimiento.

Vigo, a 28 de Octubre de 2.026

ASTILLEROS ARMÓN VIGO, S.A.

[redacted]

PONTEVEDRA

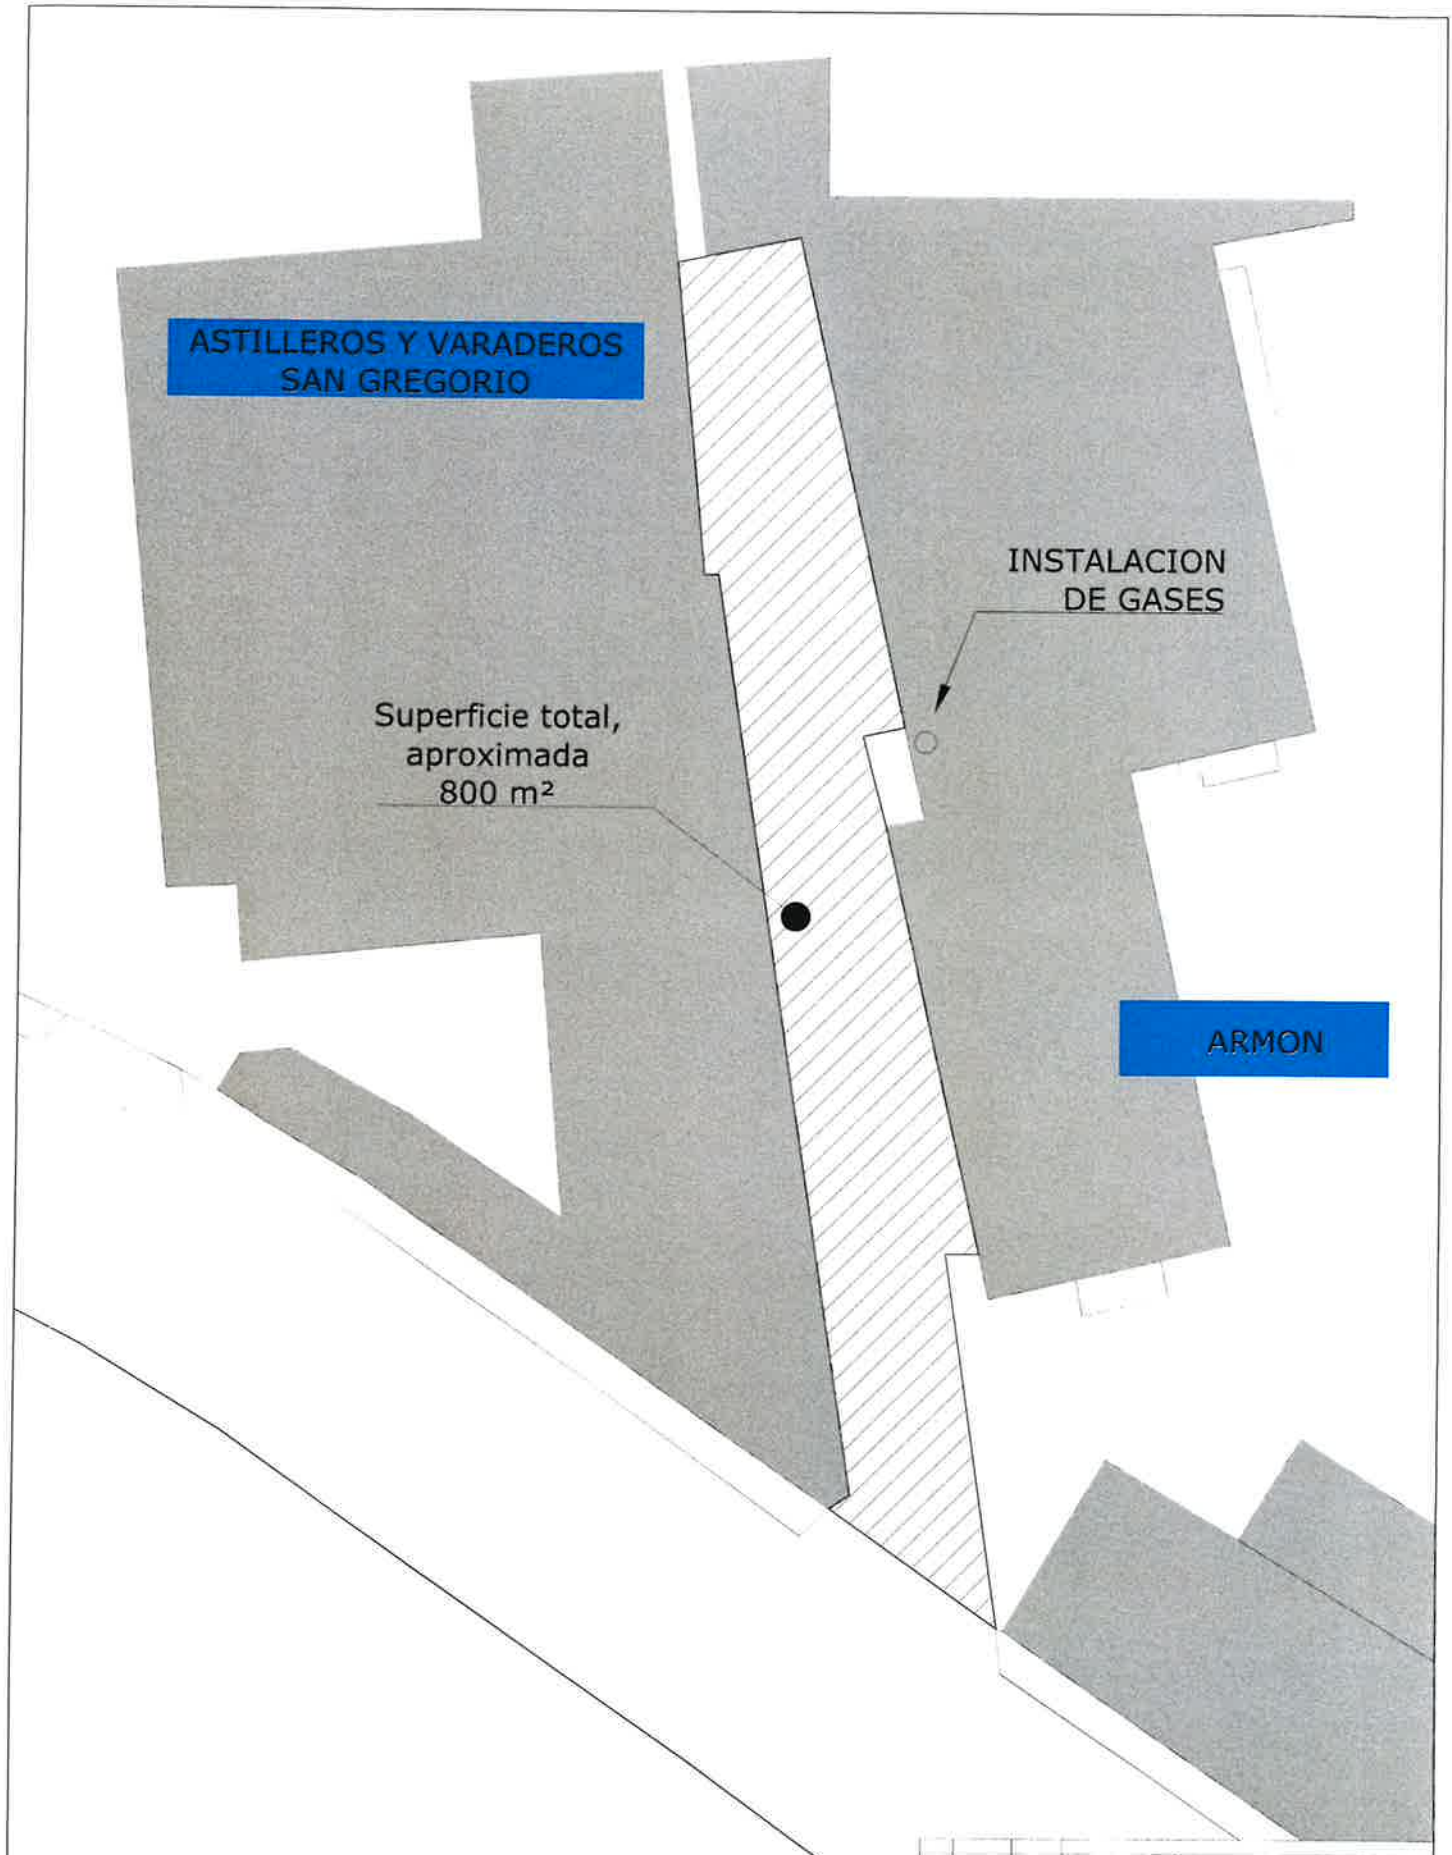

Nombre Observaciones

ASTILLEROS ARMON VIGO, S.A.

Avda. Beiramar, Nº6-8 36208 Vigo - Pontevedra - Spain
MAIL: vigo@astillerosarmon.com WEB: www.astillerosarmon.com
TELF. ONOI (+34)986 205 511 FAX: (+34)986 214 383

	Fecha	Nombre	Observaciones
Dibujado	28-10-2028	M. VILARIÑO	
Comprobado	28 10 2028	S. MARTIN	
Aprobado			

Escala: Nº

Escala: 1:200

Designación: SUPERFICIE APROXIMADA CALLEJON

Plano Nº

Nº de hojas | Hoja Nº