


DOCUMENTO Nº2: PLANOS

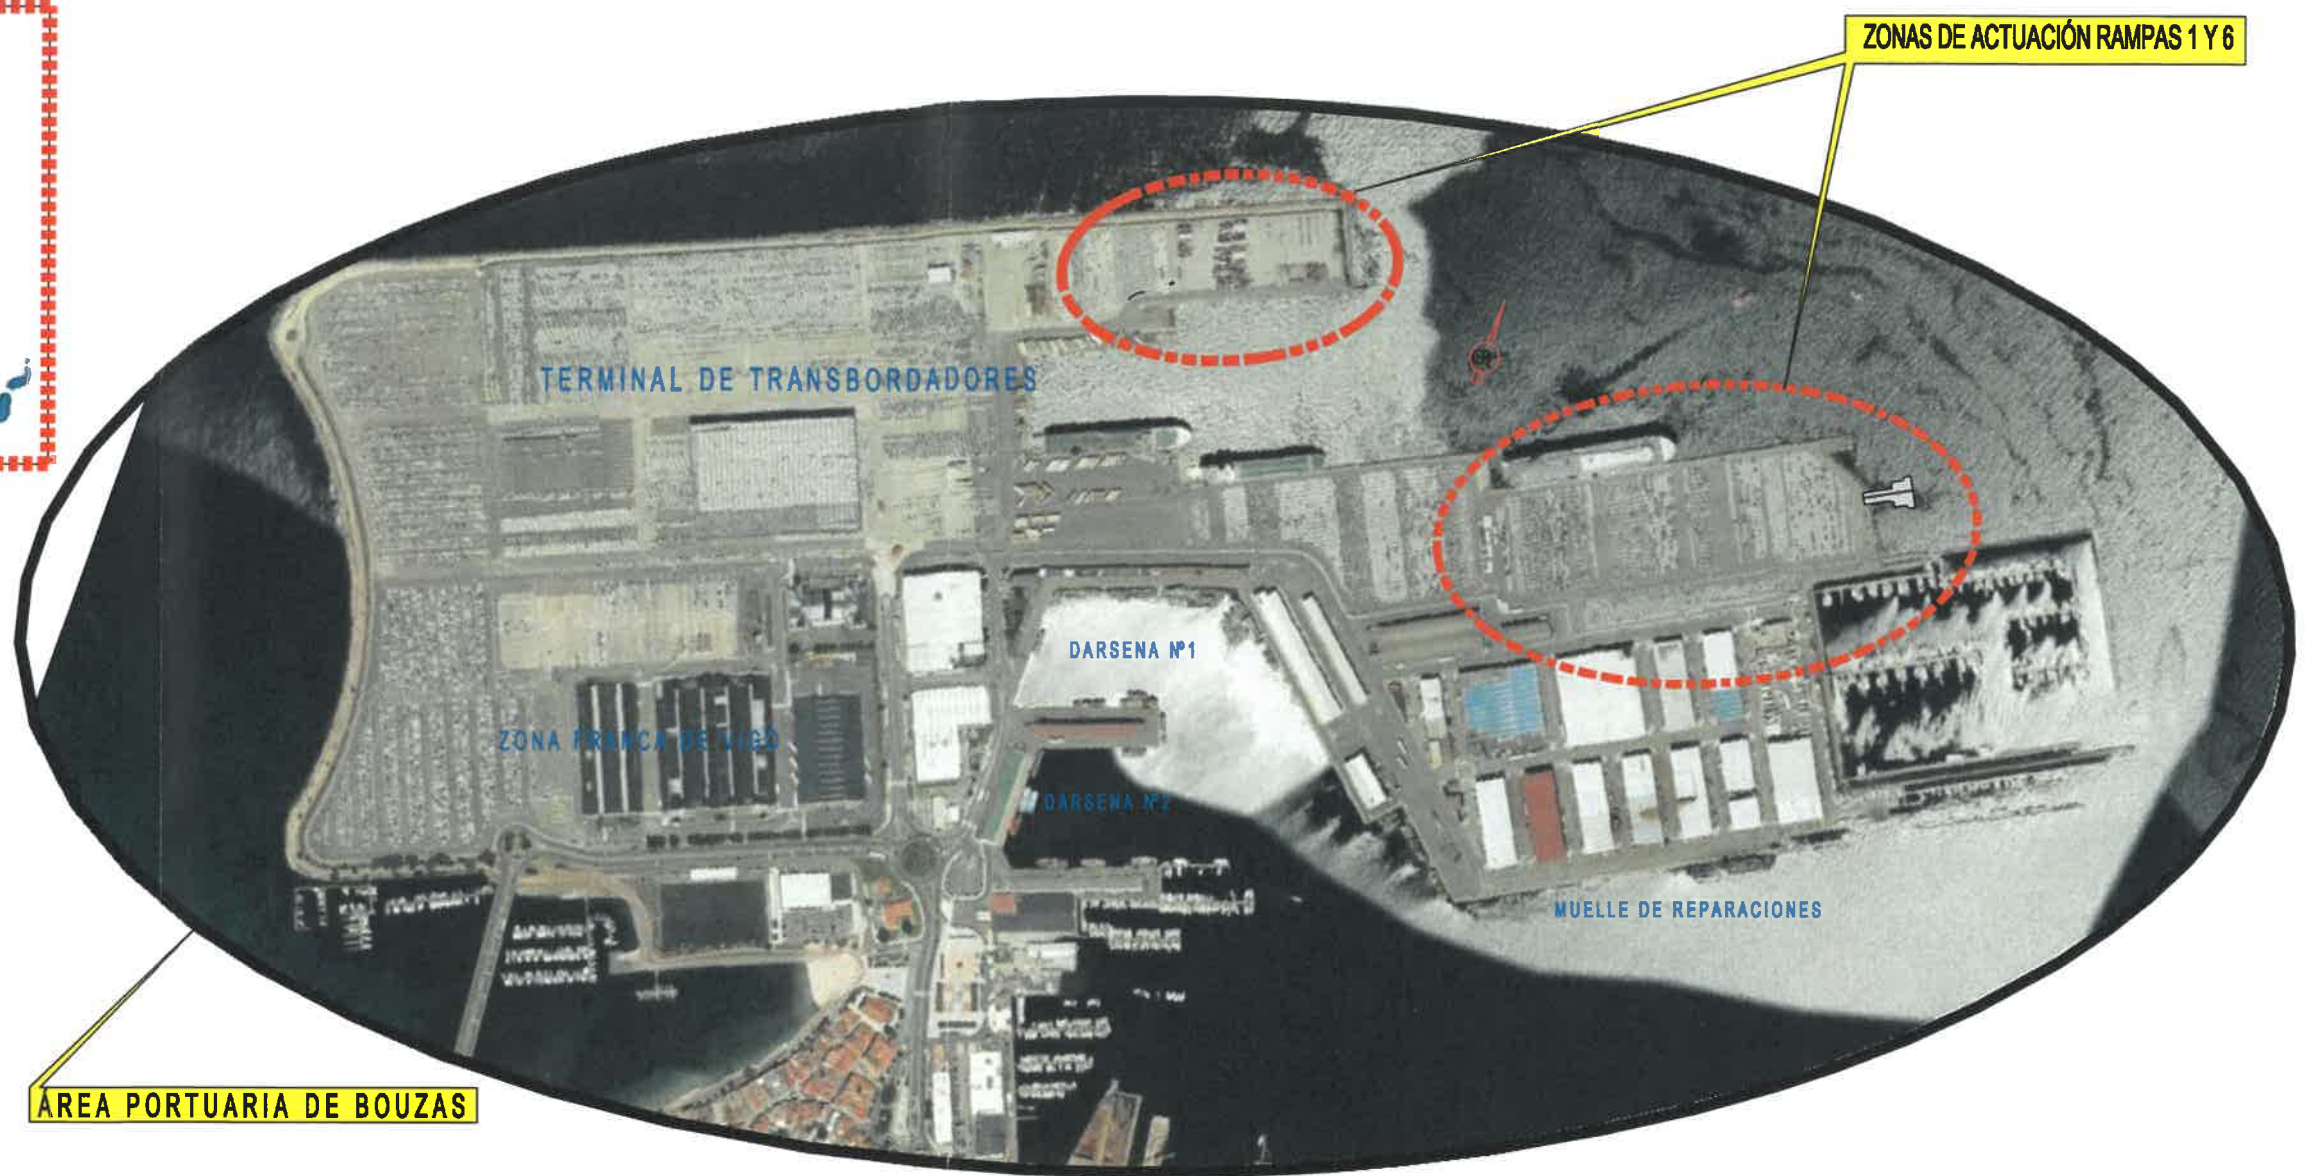

RAMPA Nº 1



RAMPA Nº 6

