




DOCUMENTO Nº2: PLANOS

SITUACIÓN OBRA

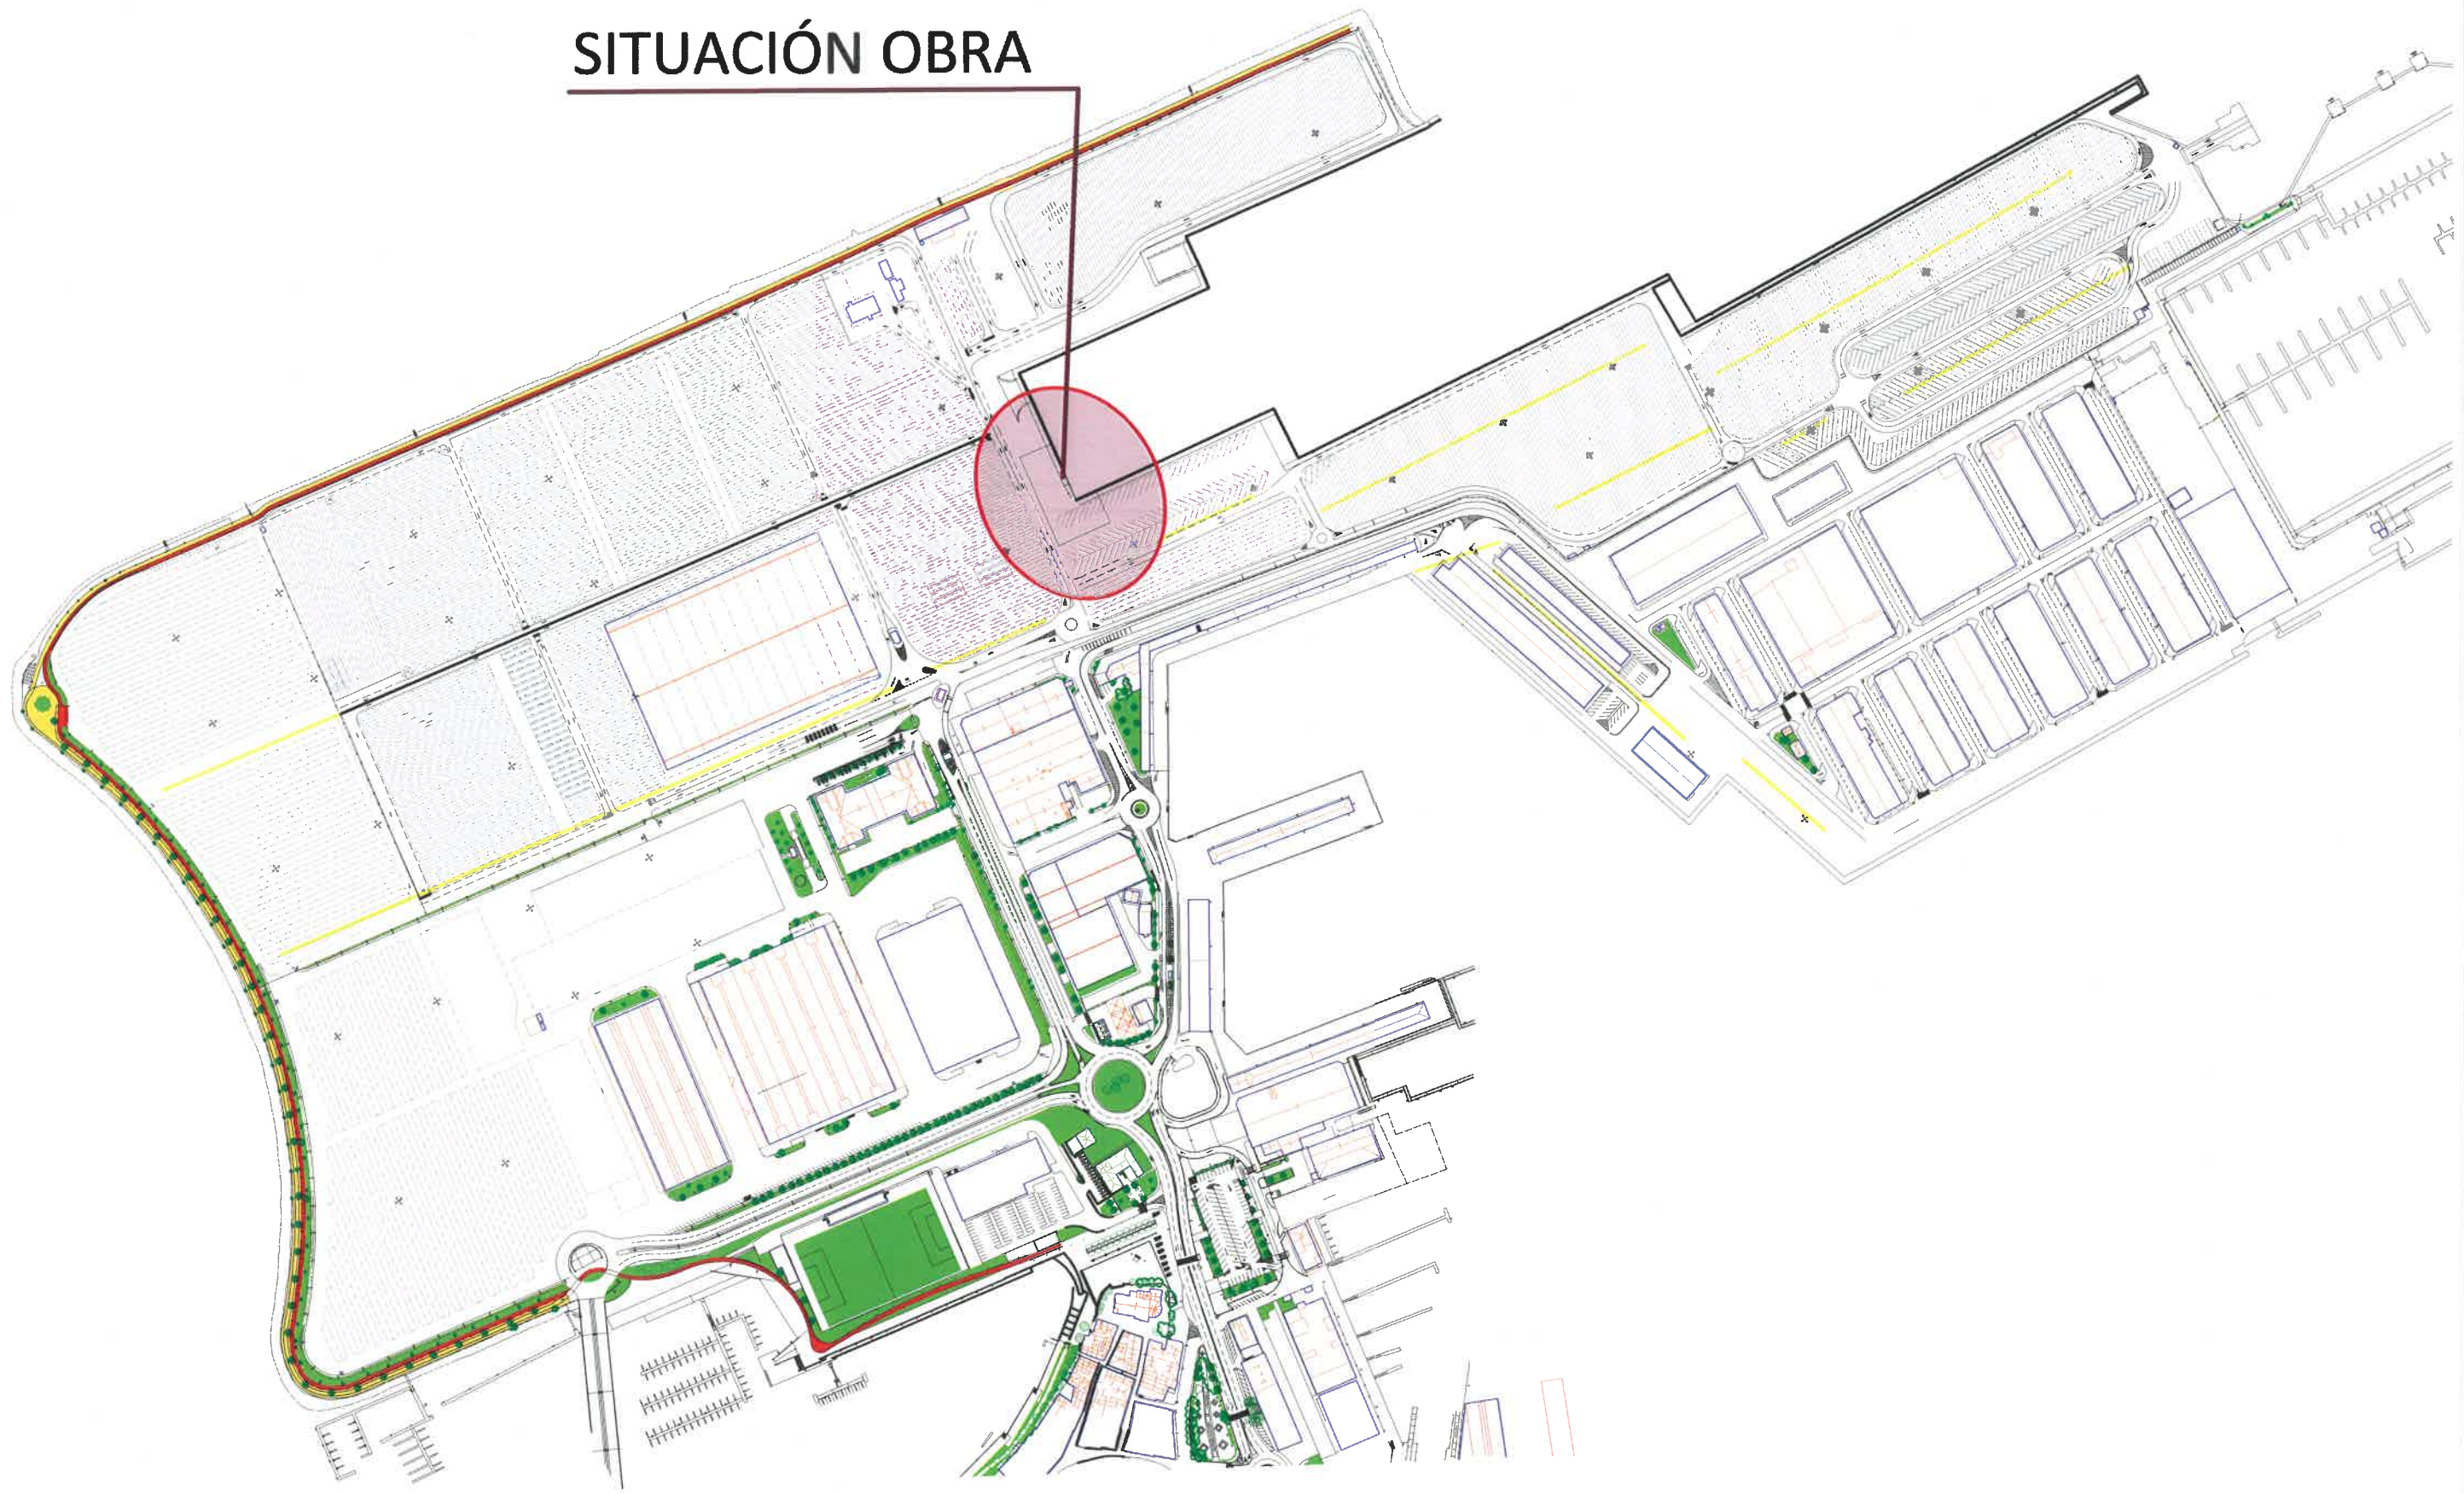

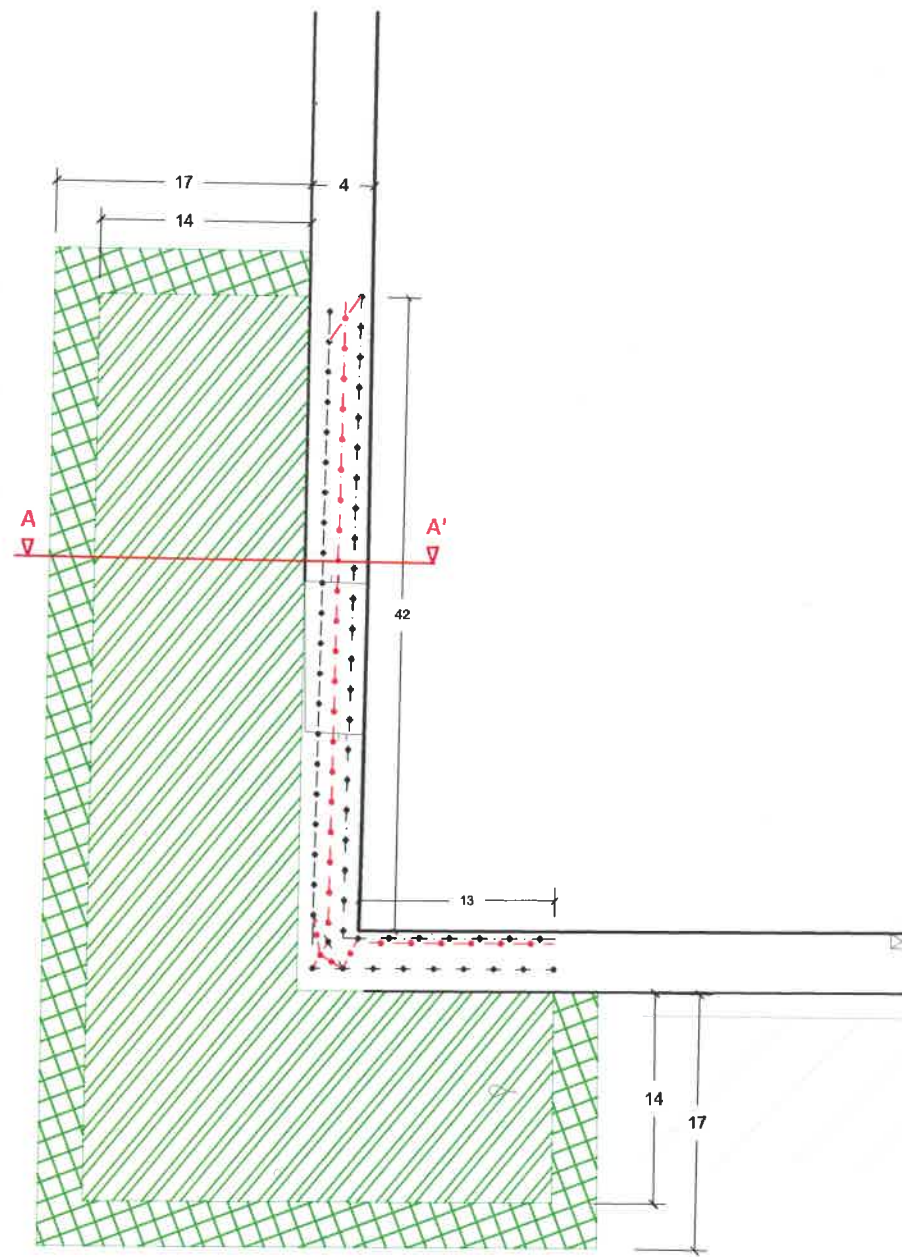

PLANTA DEMOLICIÓN

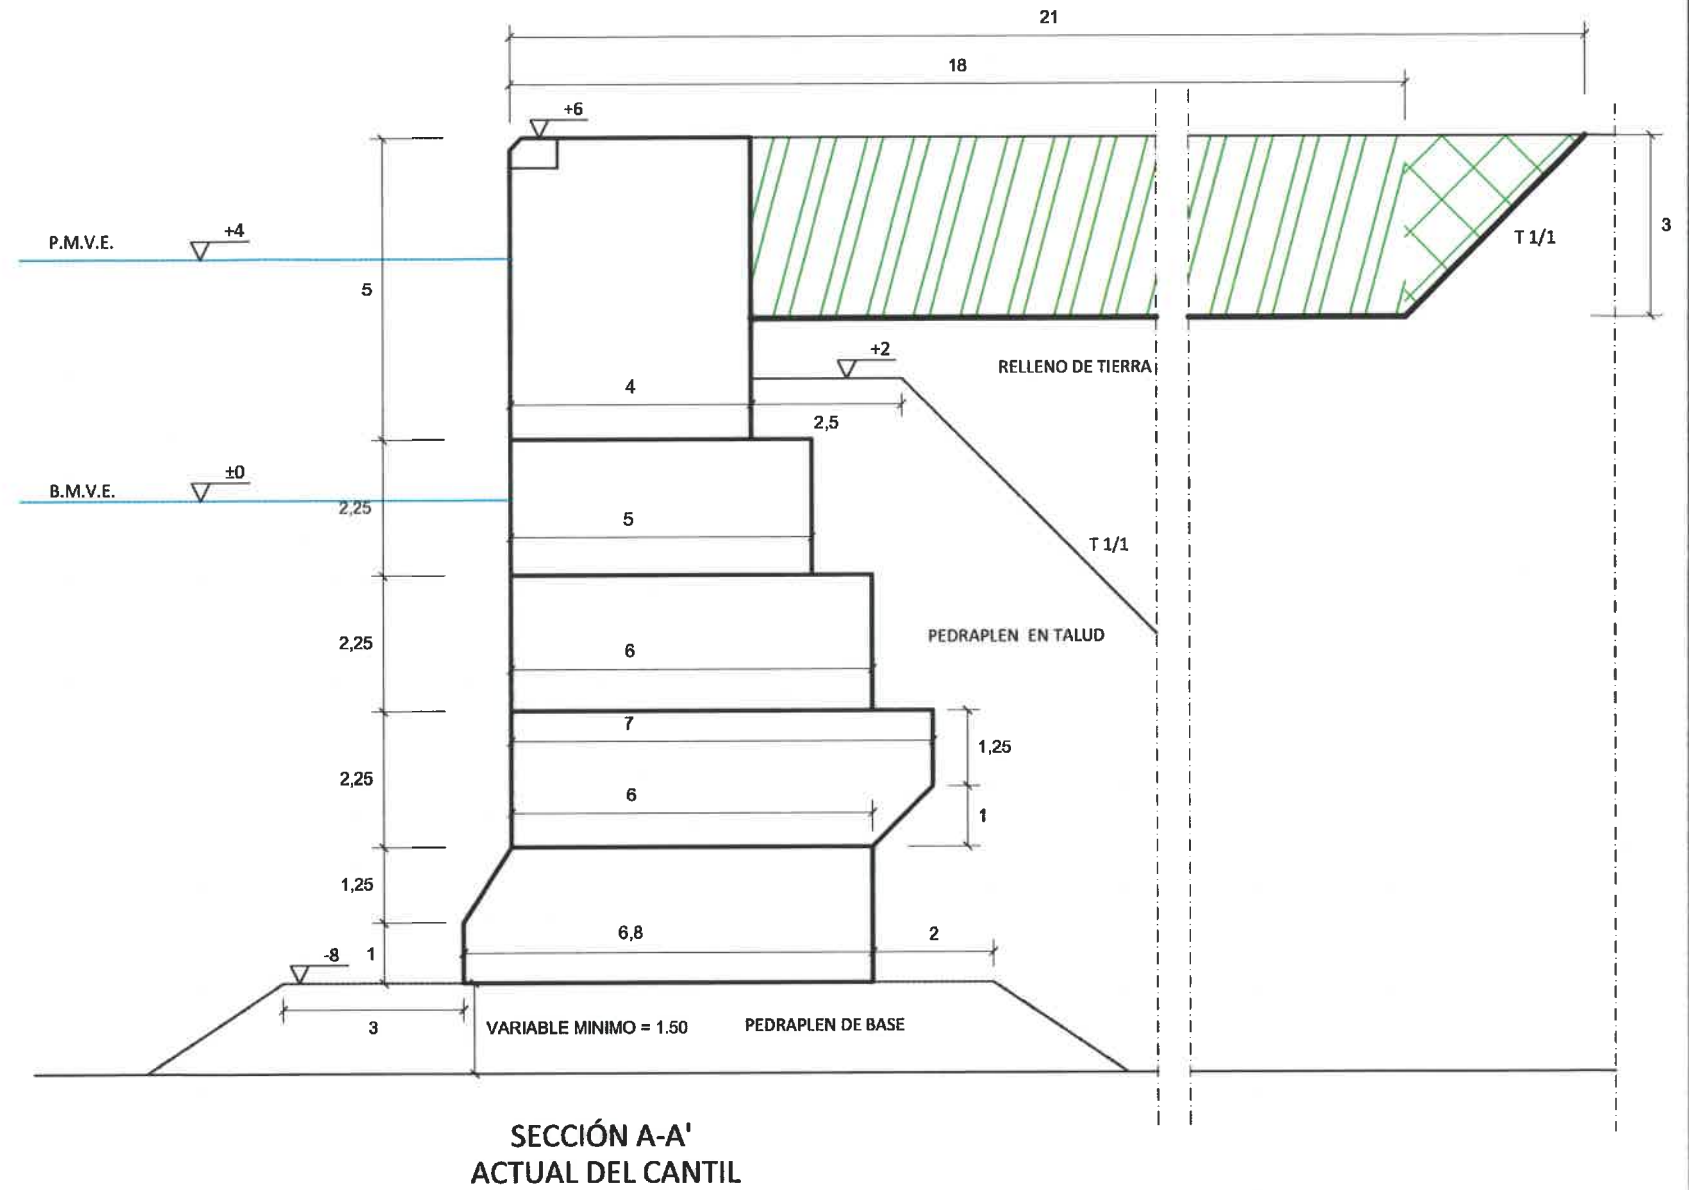



SECCIÓN A-A'
ACTUAL DEL CANTIL

SECCIÓN EXCAVACIÓN

LEYENDA

- ⊕ INYECCIÓN BAJA MOVILIDAD
- INYECCIÓN TUBO MANGUITO

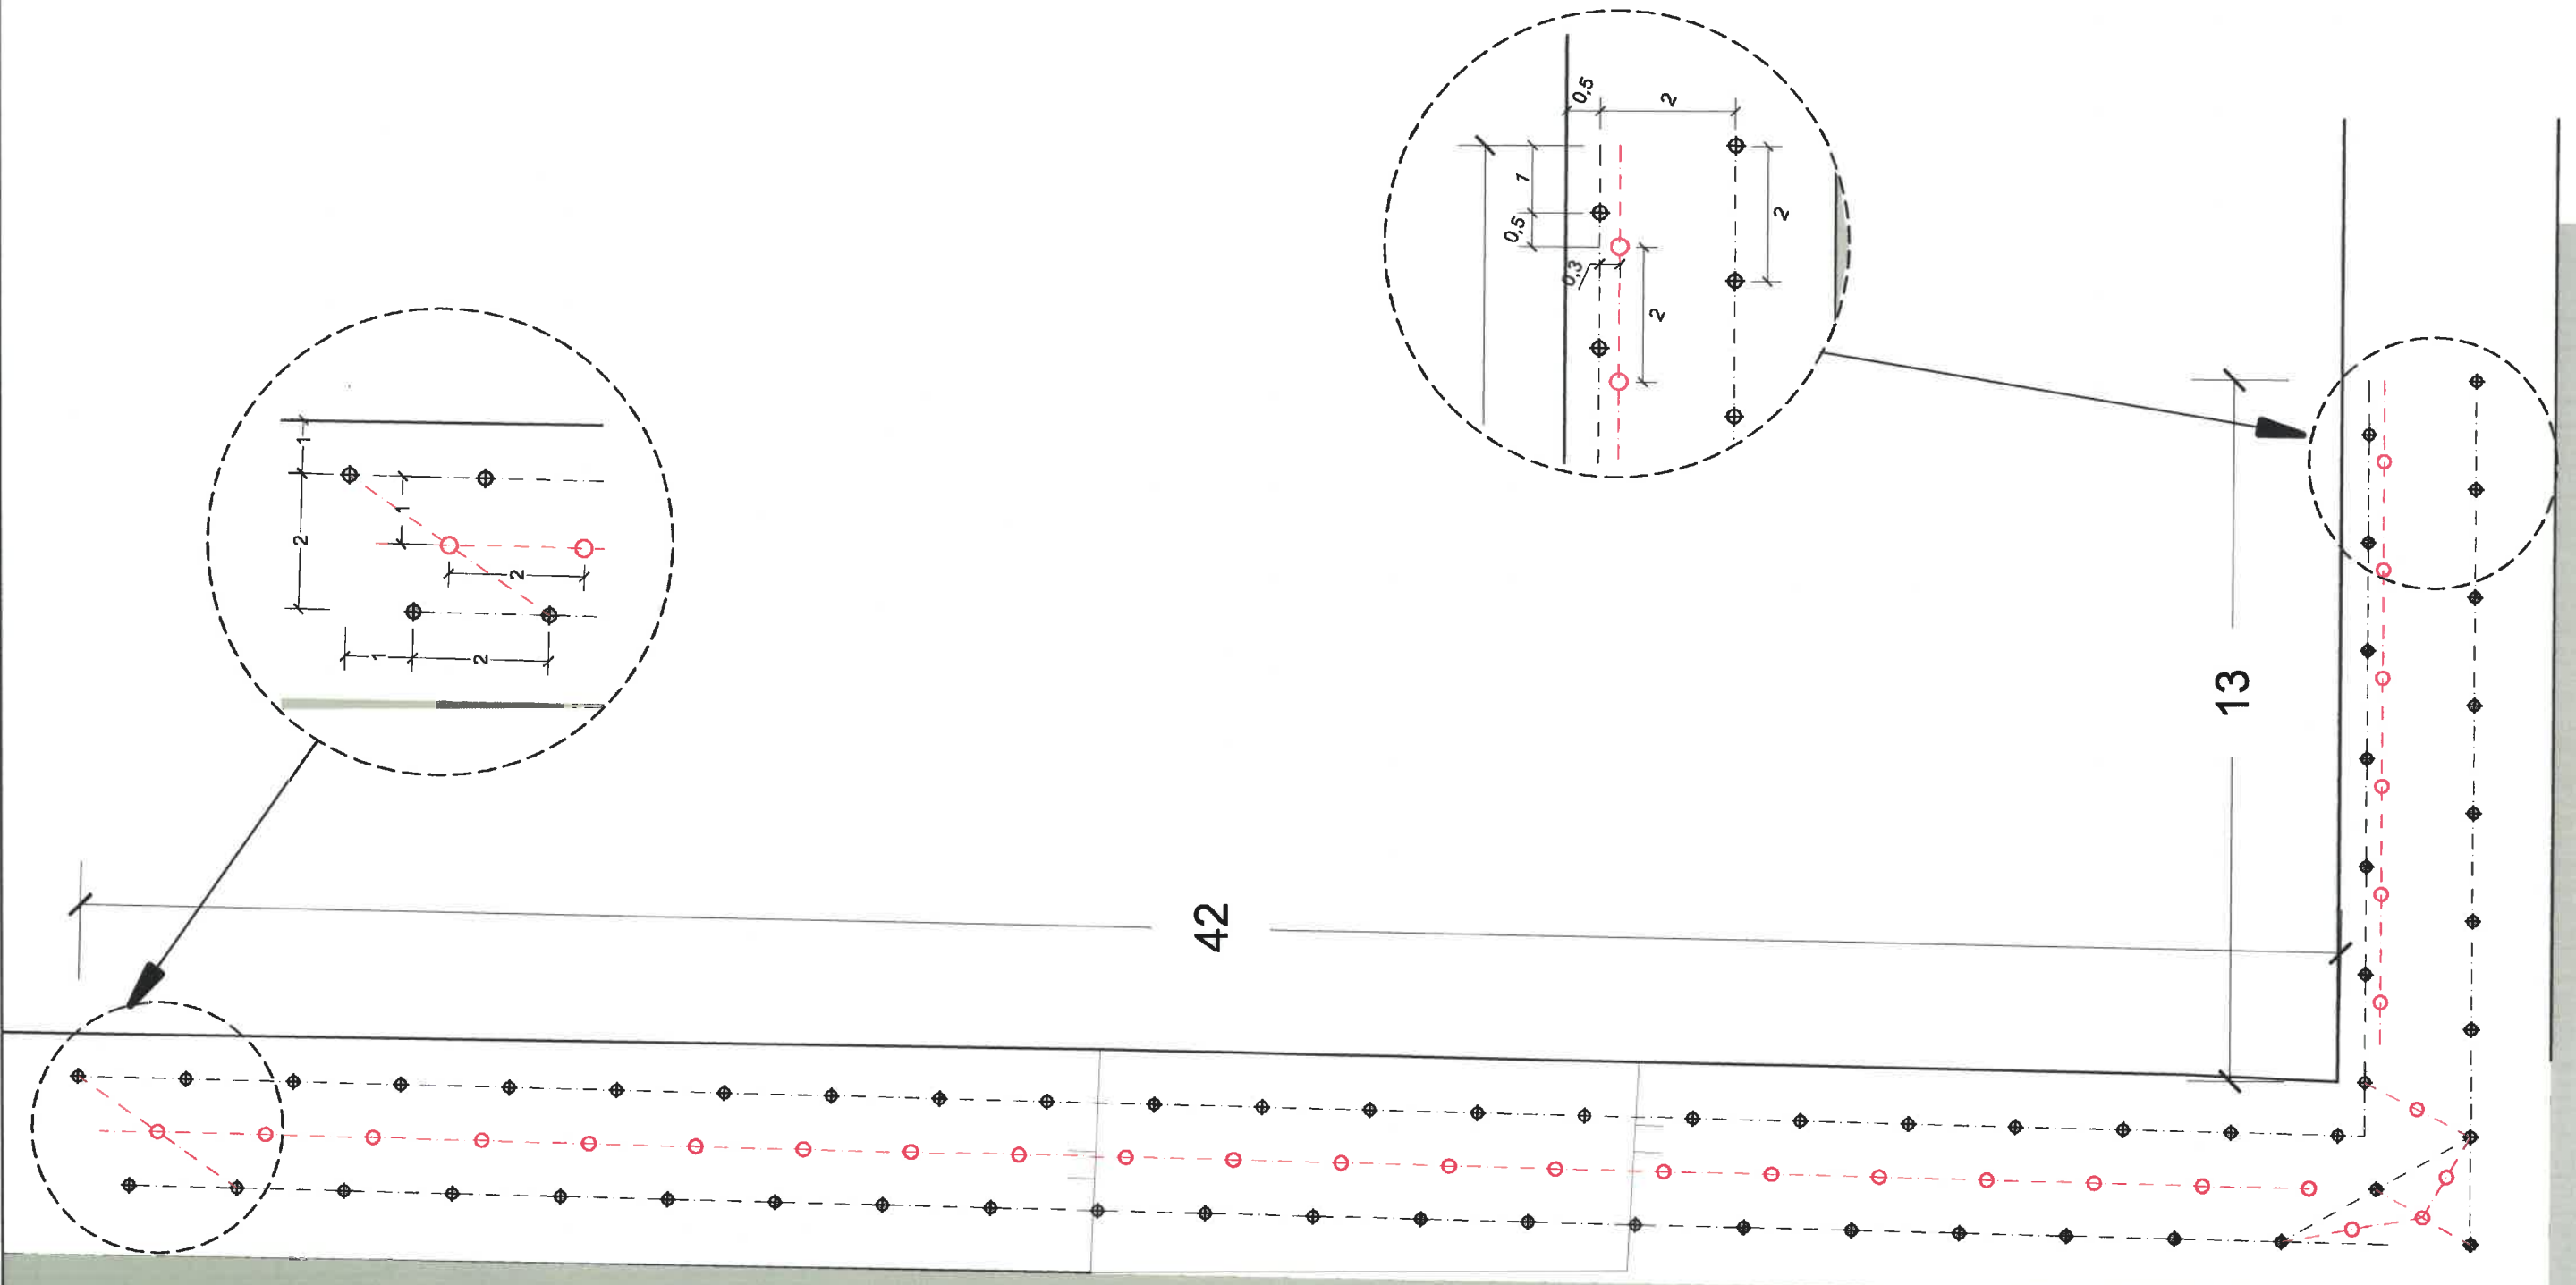

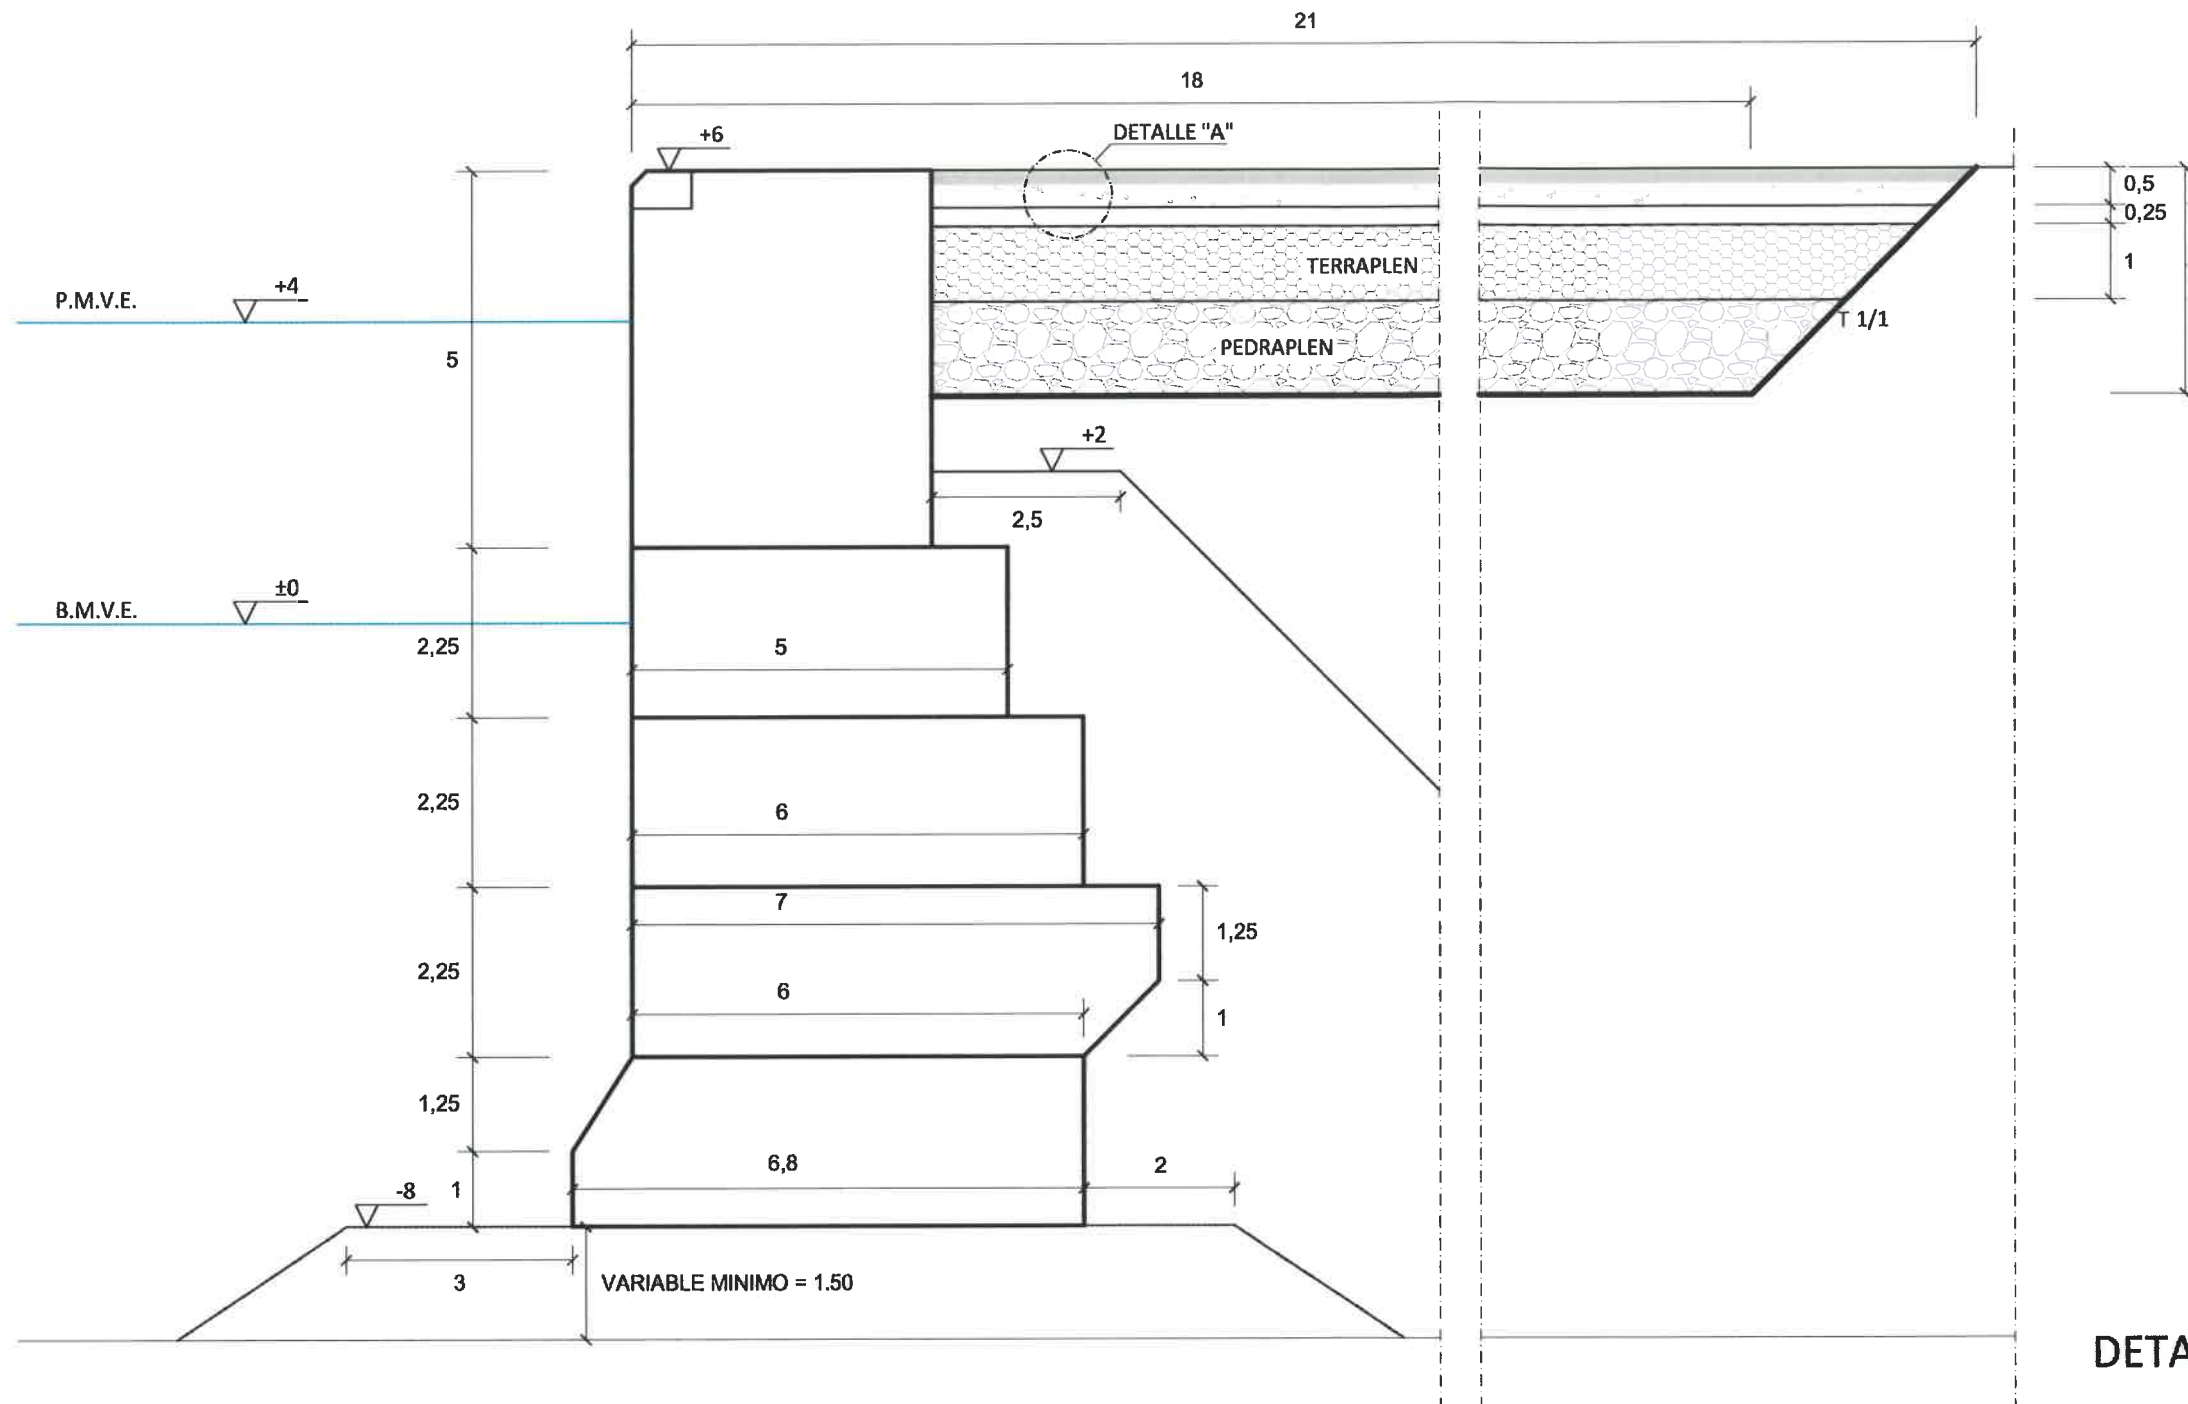

SECCIÓN DEL CANTIL A COTA -8.00

DETALLE "A"

