



- | | | | |
|---|----------------------|---|-----------------------------|
|  | MORUS ALBA |  | CESPED 5238 M2 |
|  | ROBINIA PSEUDOACACIA |  | JARDÍN 3049 M2 |
|  | ACACIA CYANOPHYLLA |  | DESBROZAR 3946 M2 |
|  | PALMERA |  | JARDINERA 332 M.L. |
|  | ROSAL |  | MANTENIMIENTO
AYTO. VIGO |
|  | DELFA |  | JARDINERA PESQUERO 184 M |
|  | CIRUELO |  | PAPELERA (VACIAR) |
|  | THUJA |  | ZONA DE OBRAS |
|  | PERAL |  | D. P. M. T. |
|  | HIGUERA | | |
|  | ACE | | |
|  | GRANADO | | |
|  | PINTAS | | |
|  | TILO | | |
|  | MAGNOLIO | | |
|  | LIMONERO | | |
|  | SALGUEIRO | | |
|  | ARBUSTO | | |
|  | SIN IDENTIFICAR | | |
|  | CHOPO | | |
|  | ACACIA | | |
|  | OLIVO | | |

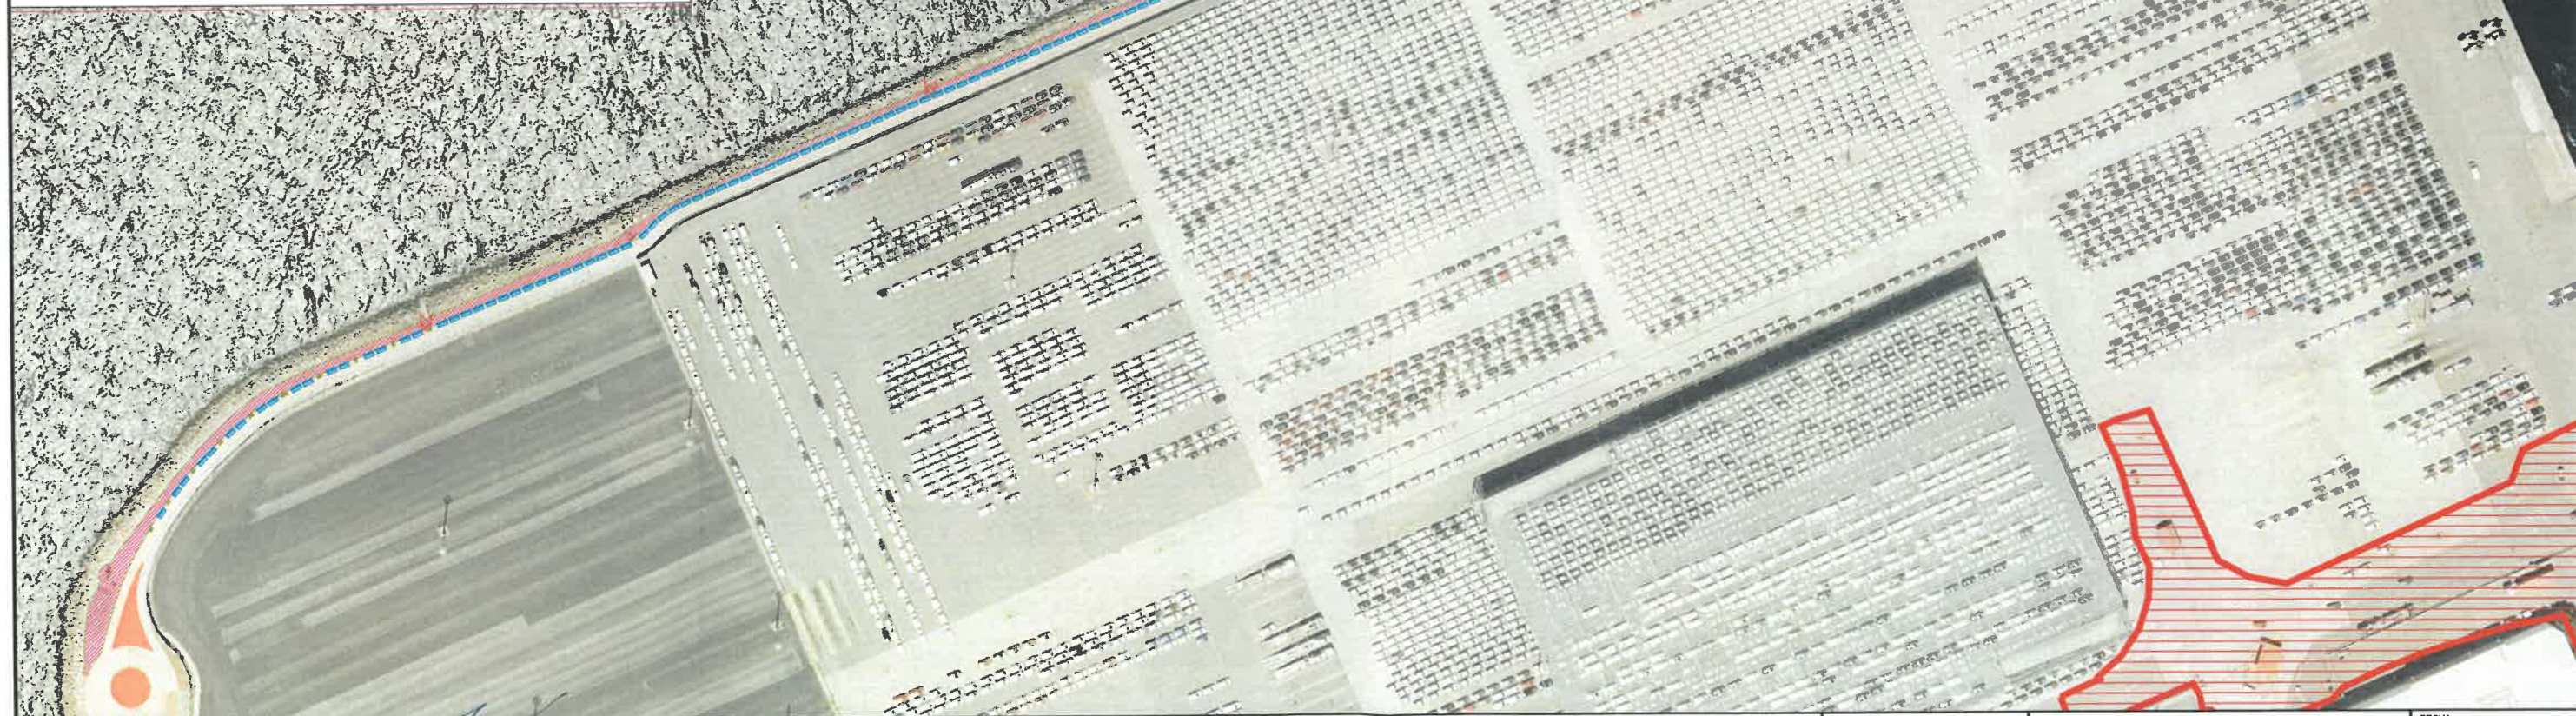



	MORUS ALBA		CESPED 5238 M2
	ROBINIA PSEUDOACACIA		JARDÍN 3049 M2
	ACACIA CYANOPHYLLA		DESBROZAR 3946 M2
	PALMERA		MANTENIMIENTO AYTO. VIGO
	ROSAL		JARDINERA PESQUERO 184 M
	DELFA		PAPELERA (VACIAR)
	CIRUELO		
	THUJA		
	PERAL		ZONA DE OBRAS
	HIGUERA		D. P. M. T.
	ACE		
	GRANADO		
	PINTAS		
	TILO		
	MAGNOLIO		
	LIMONERO		
	SALGUEIRO		
	ARBUSTO		
	SIN IDENTIFICAR		
	CHOPO		
	ACACIA		
	OLIVO		

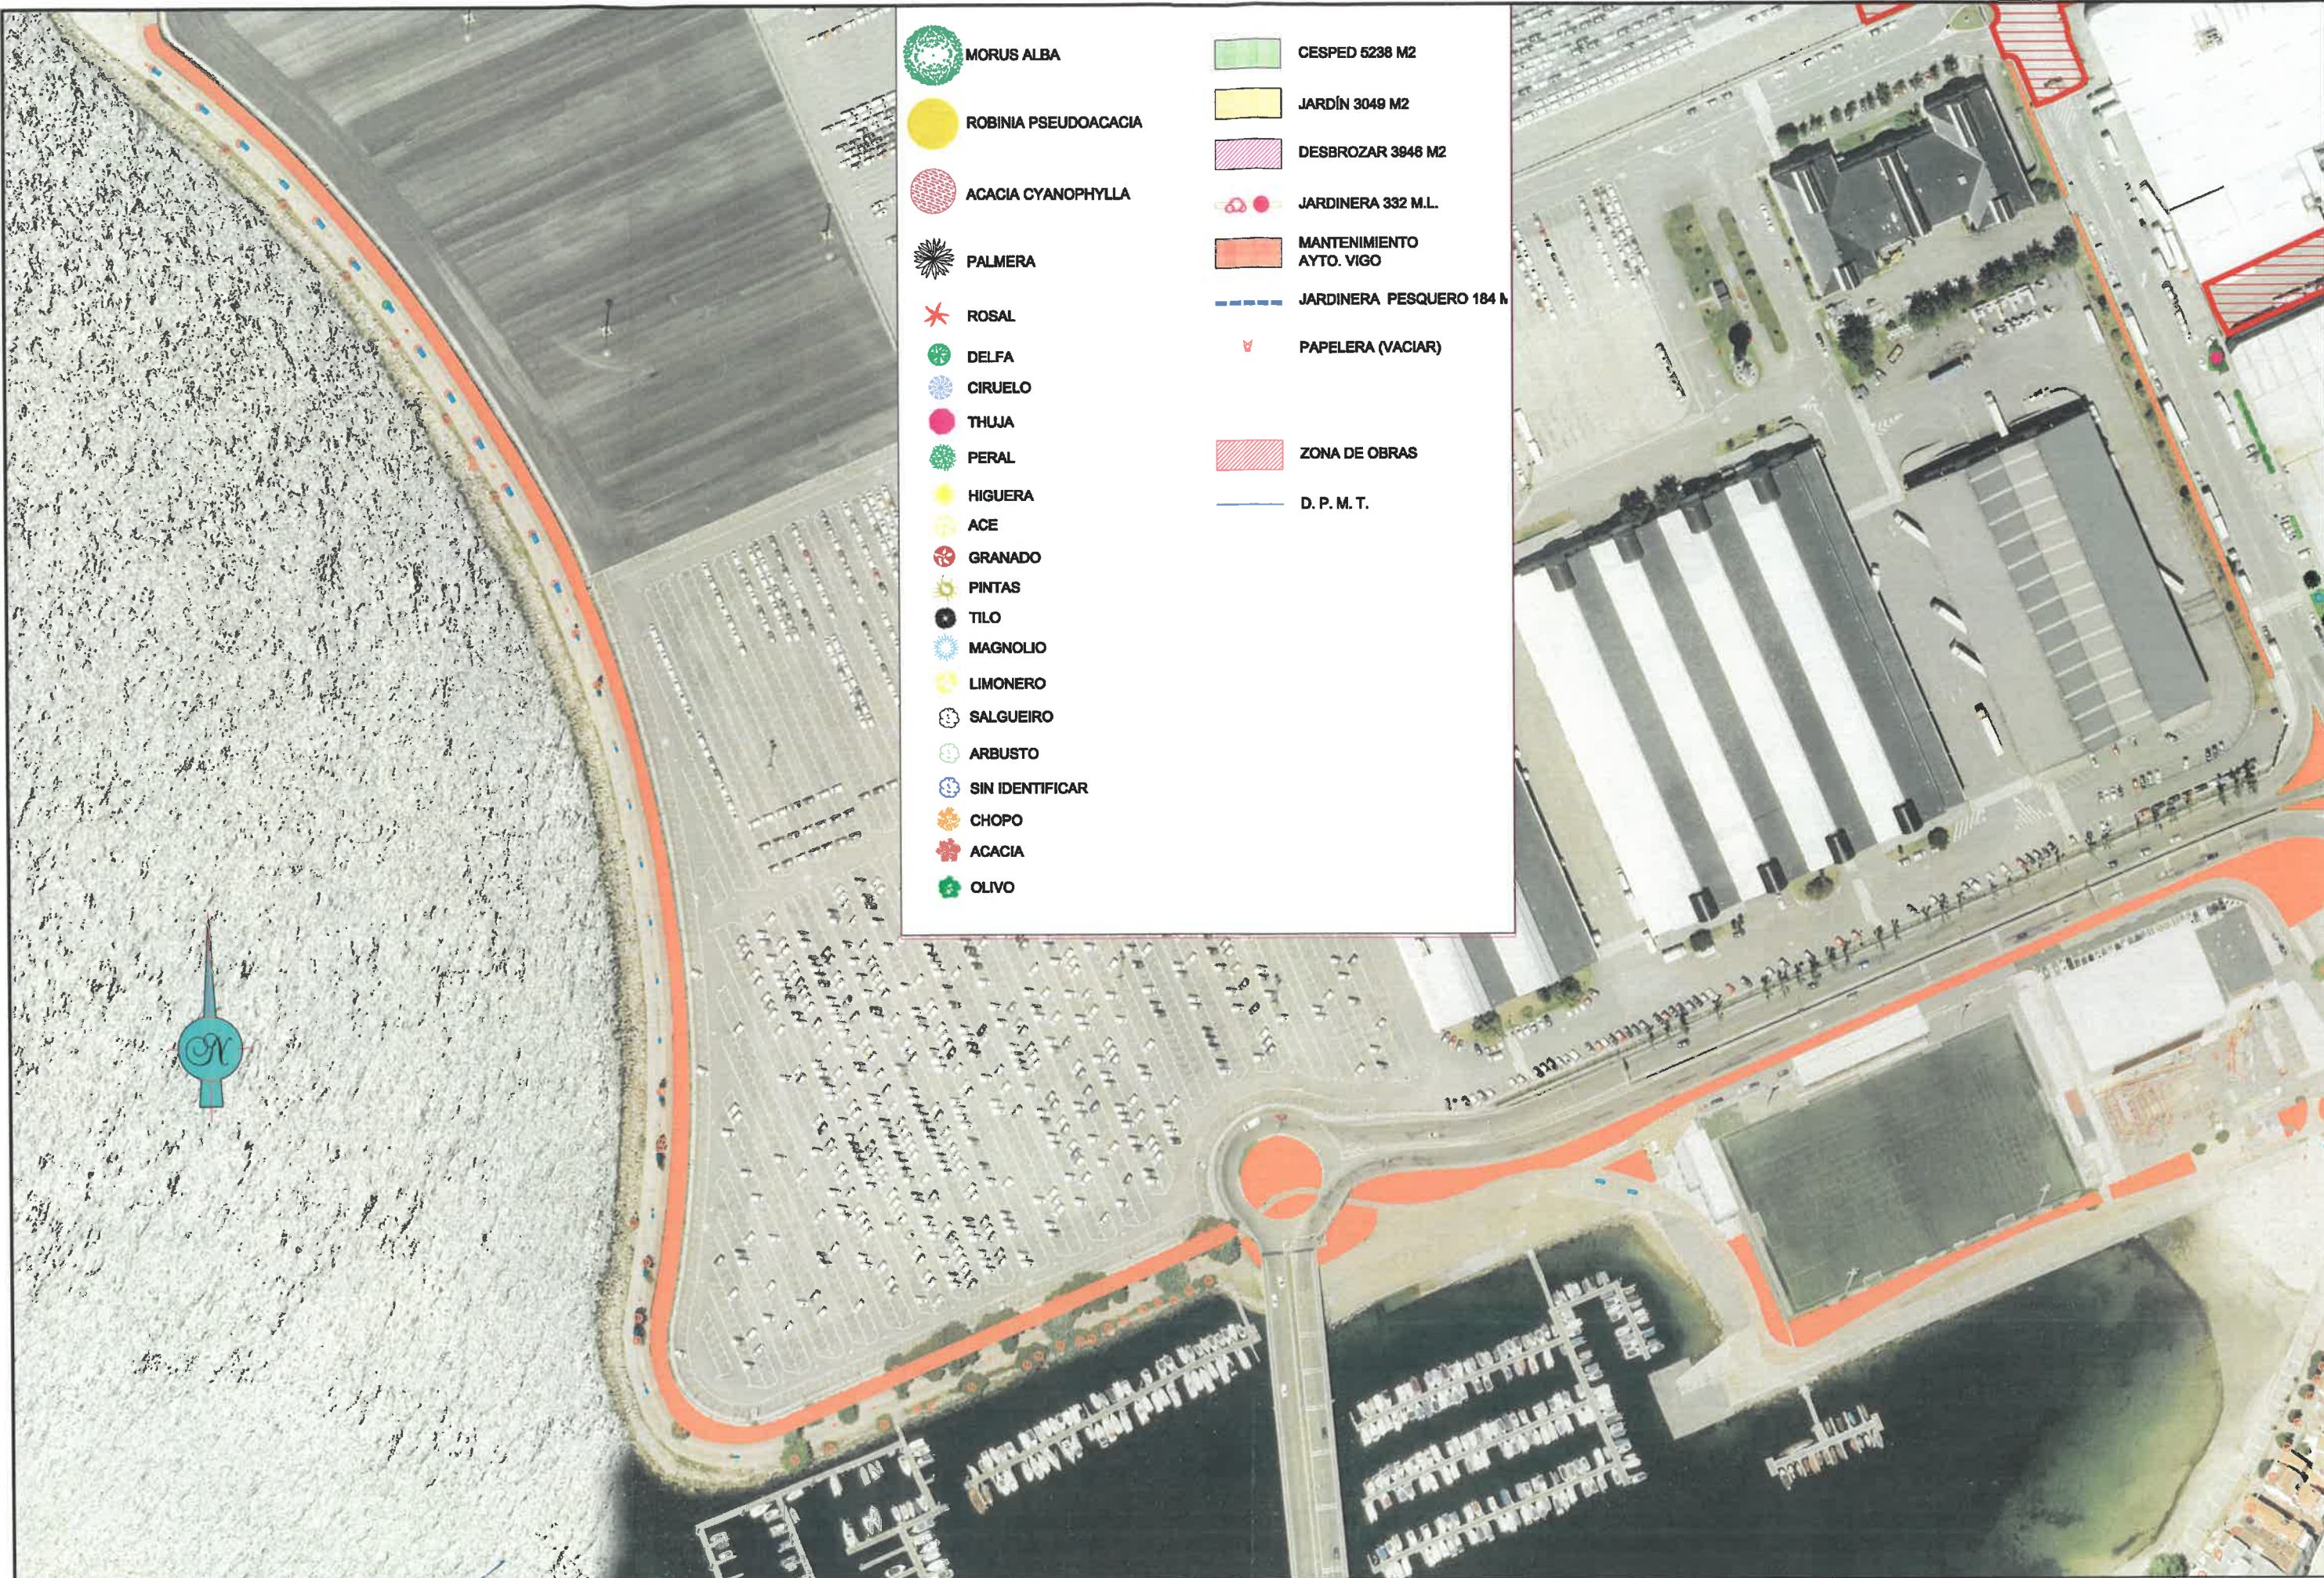

 MORUS ALBA
 ROBINIA PSEUDOACACIA
 ACACIA CYANOPHYLLA
 PALMERA
 ROSAL
 DELFA
 CIRUELO
 THUJA
 PERAL
 HIGUERA
 ACE
 GRANADO
 PINTAS
 TILO
 MAGNOLIO
 LIMONERO
 SALGUEIRO
 ARBUSTO
 SIN IDENTIFICAR
 CHOPO
 ACACIA
 OLIVO

 CESPED 5238 M2
 JARDÍN 3049 M2
 DESBROZAR 3946 M2
 JARDINERA 332 M.L.
 MANTENIMIENTO AYTO. VIGO
 JARDINERA PESQUERO 184 M.
 PAPELERA (VACIAR)
 ZONA DE OBRAS
 D. P. M. T.

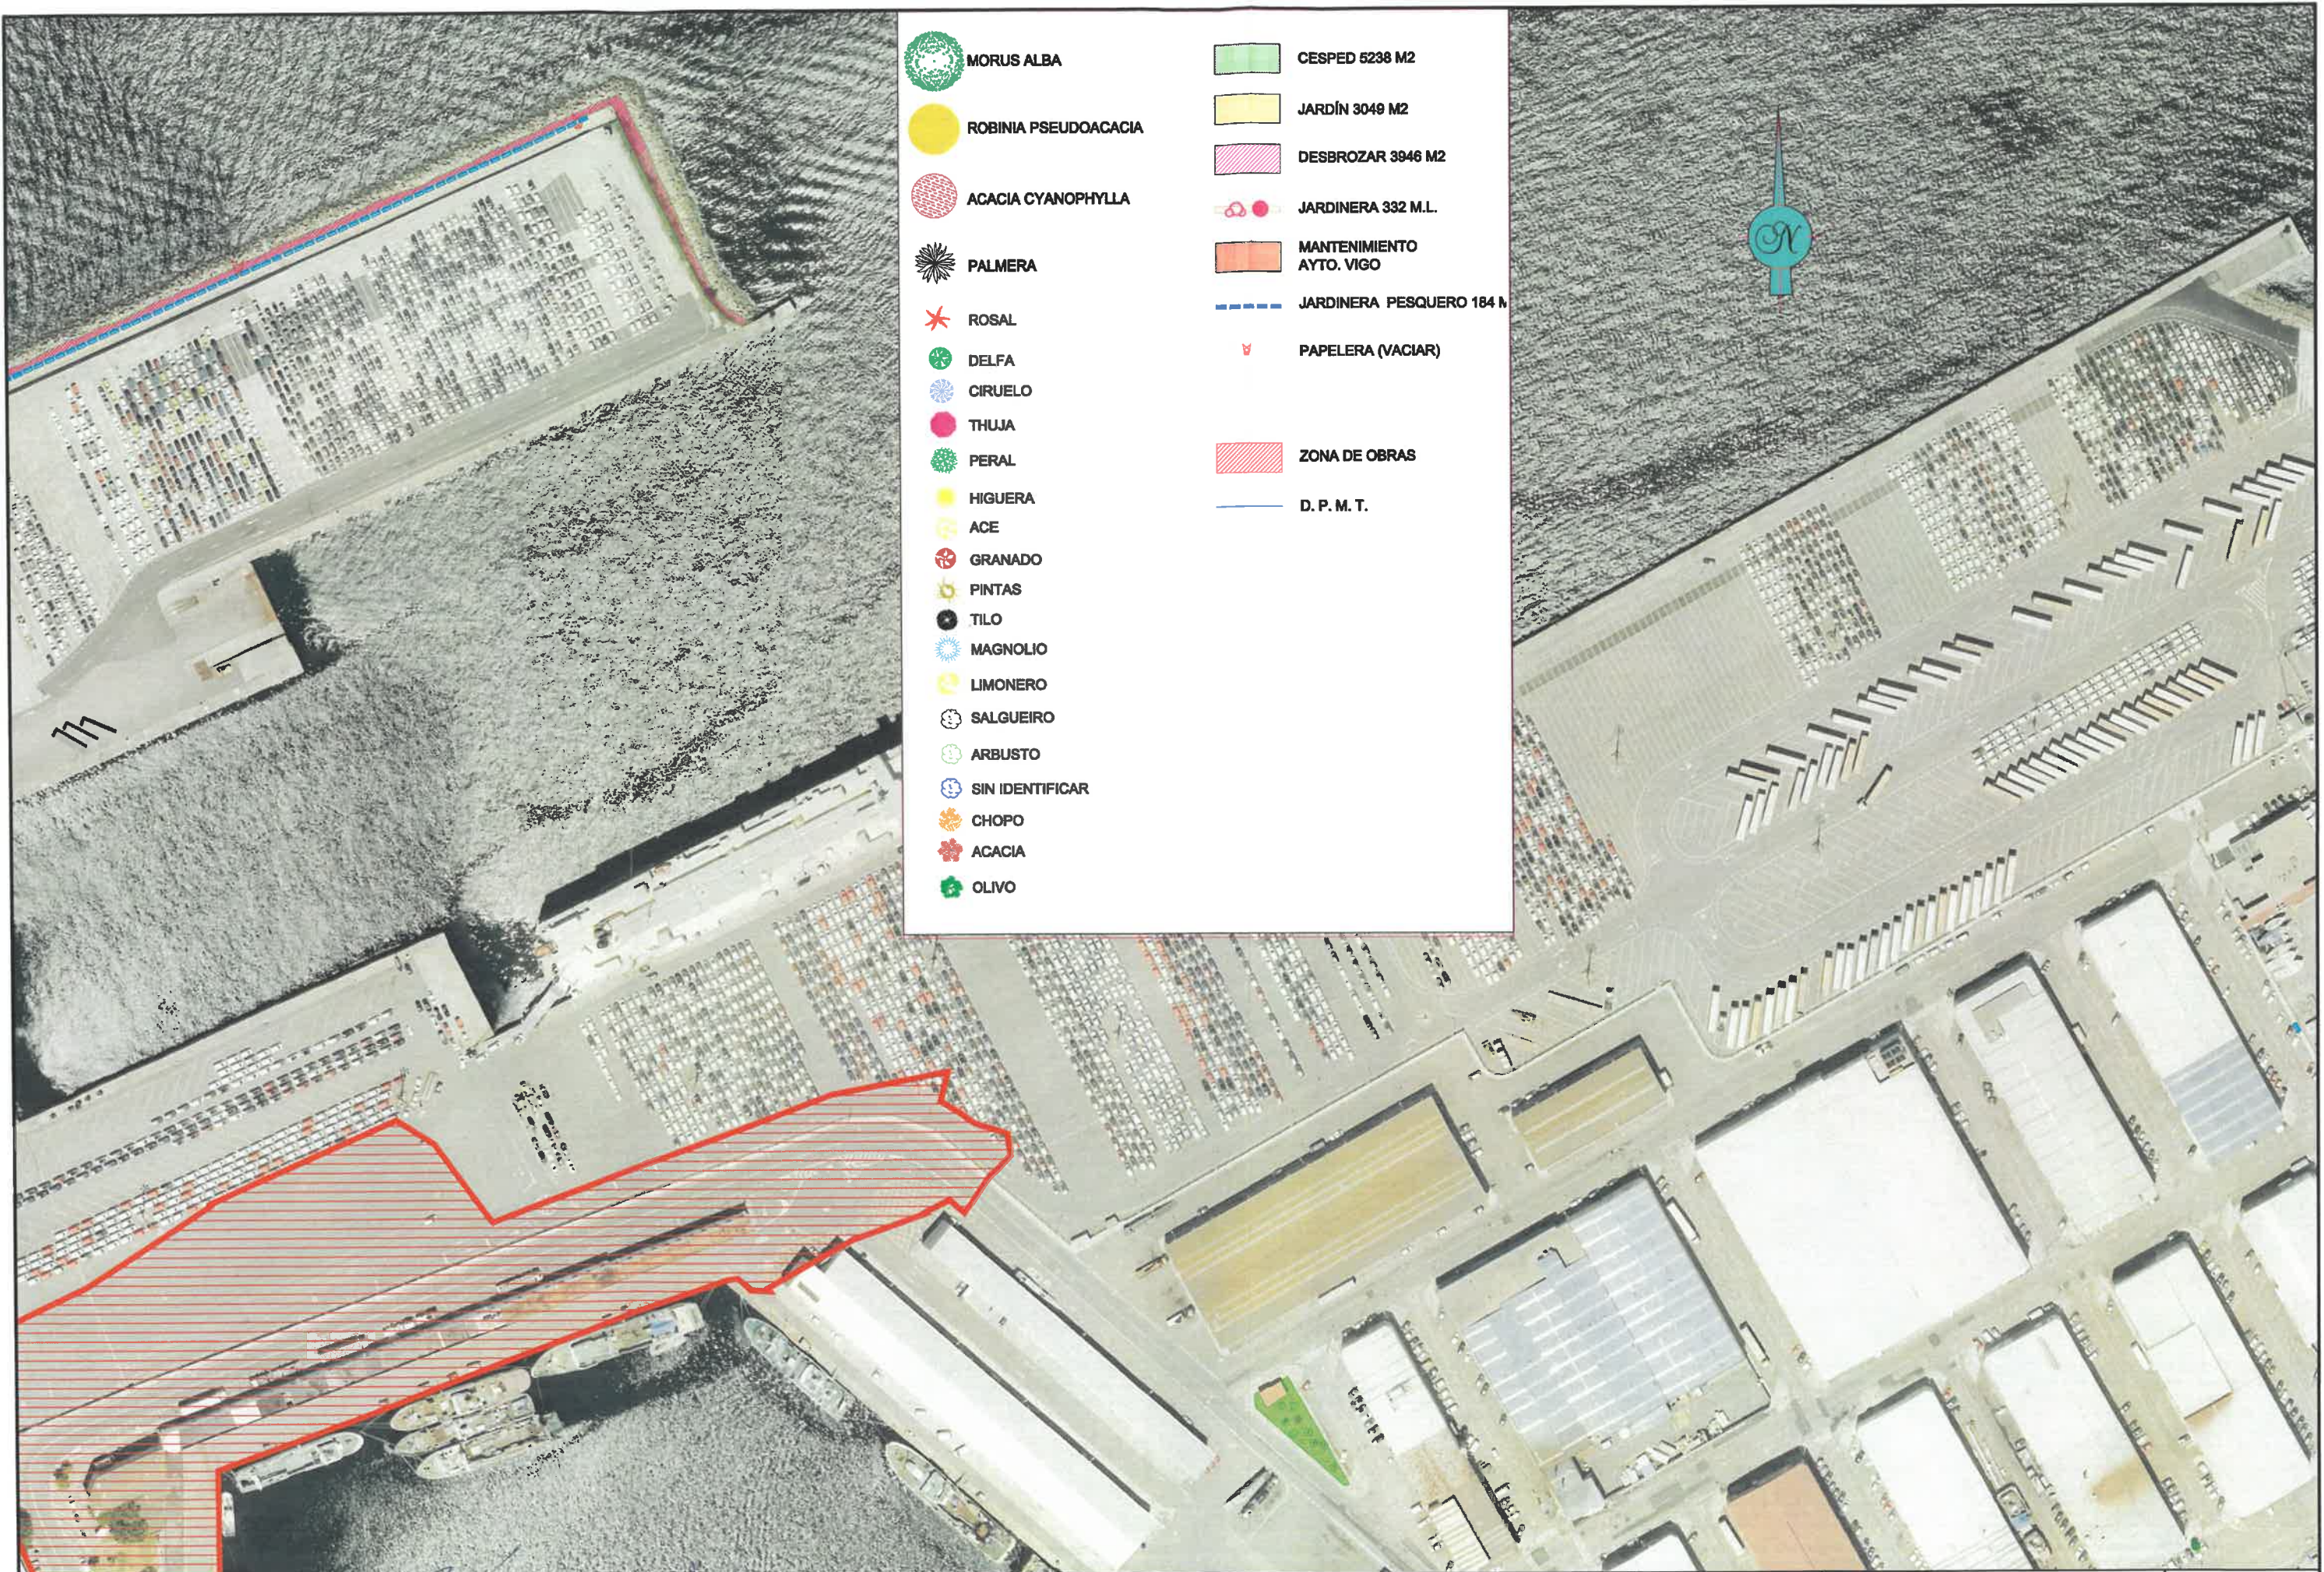

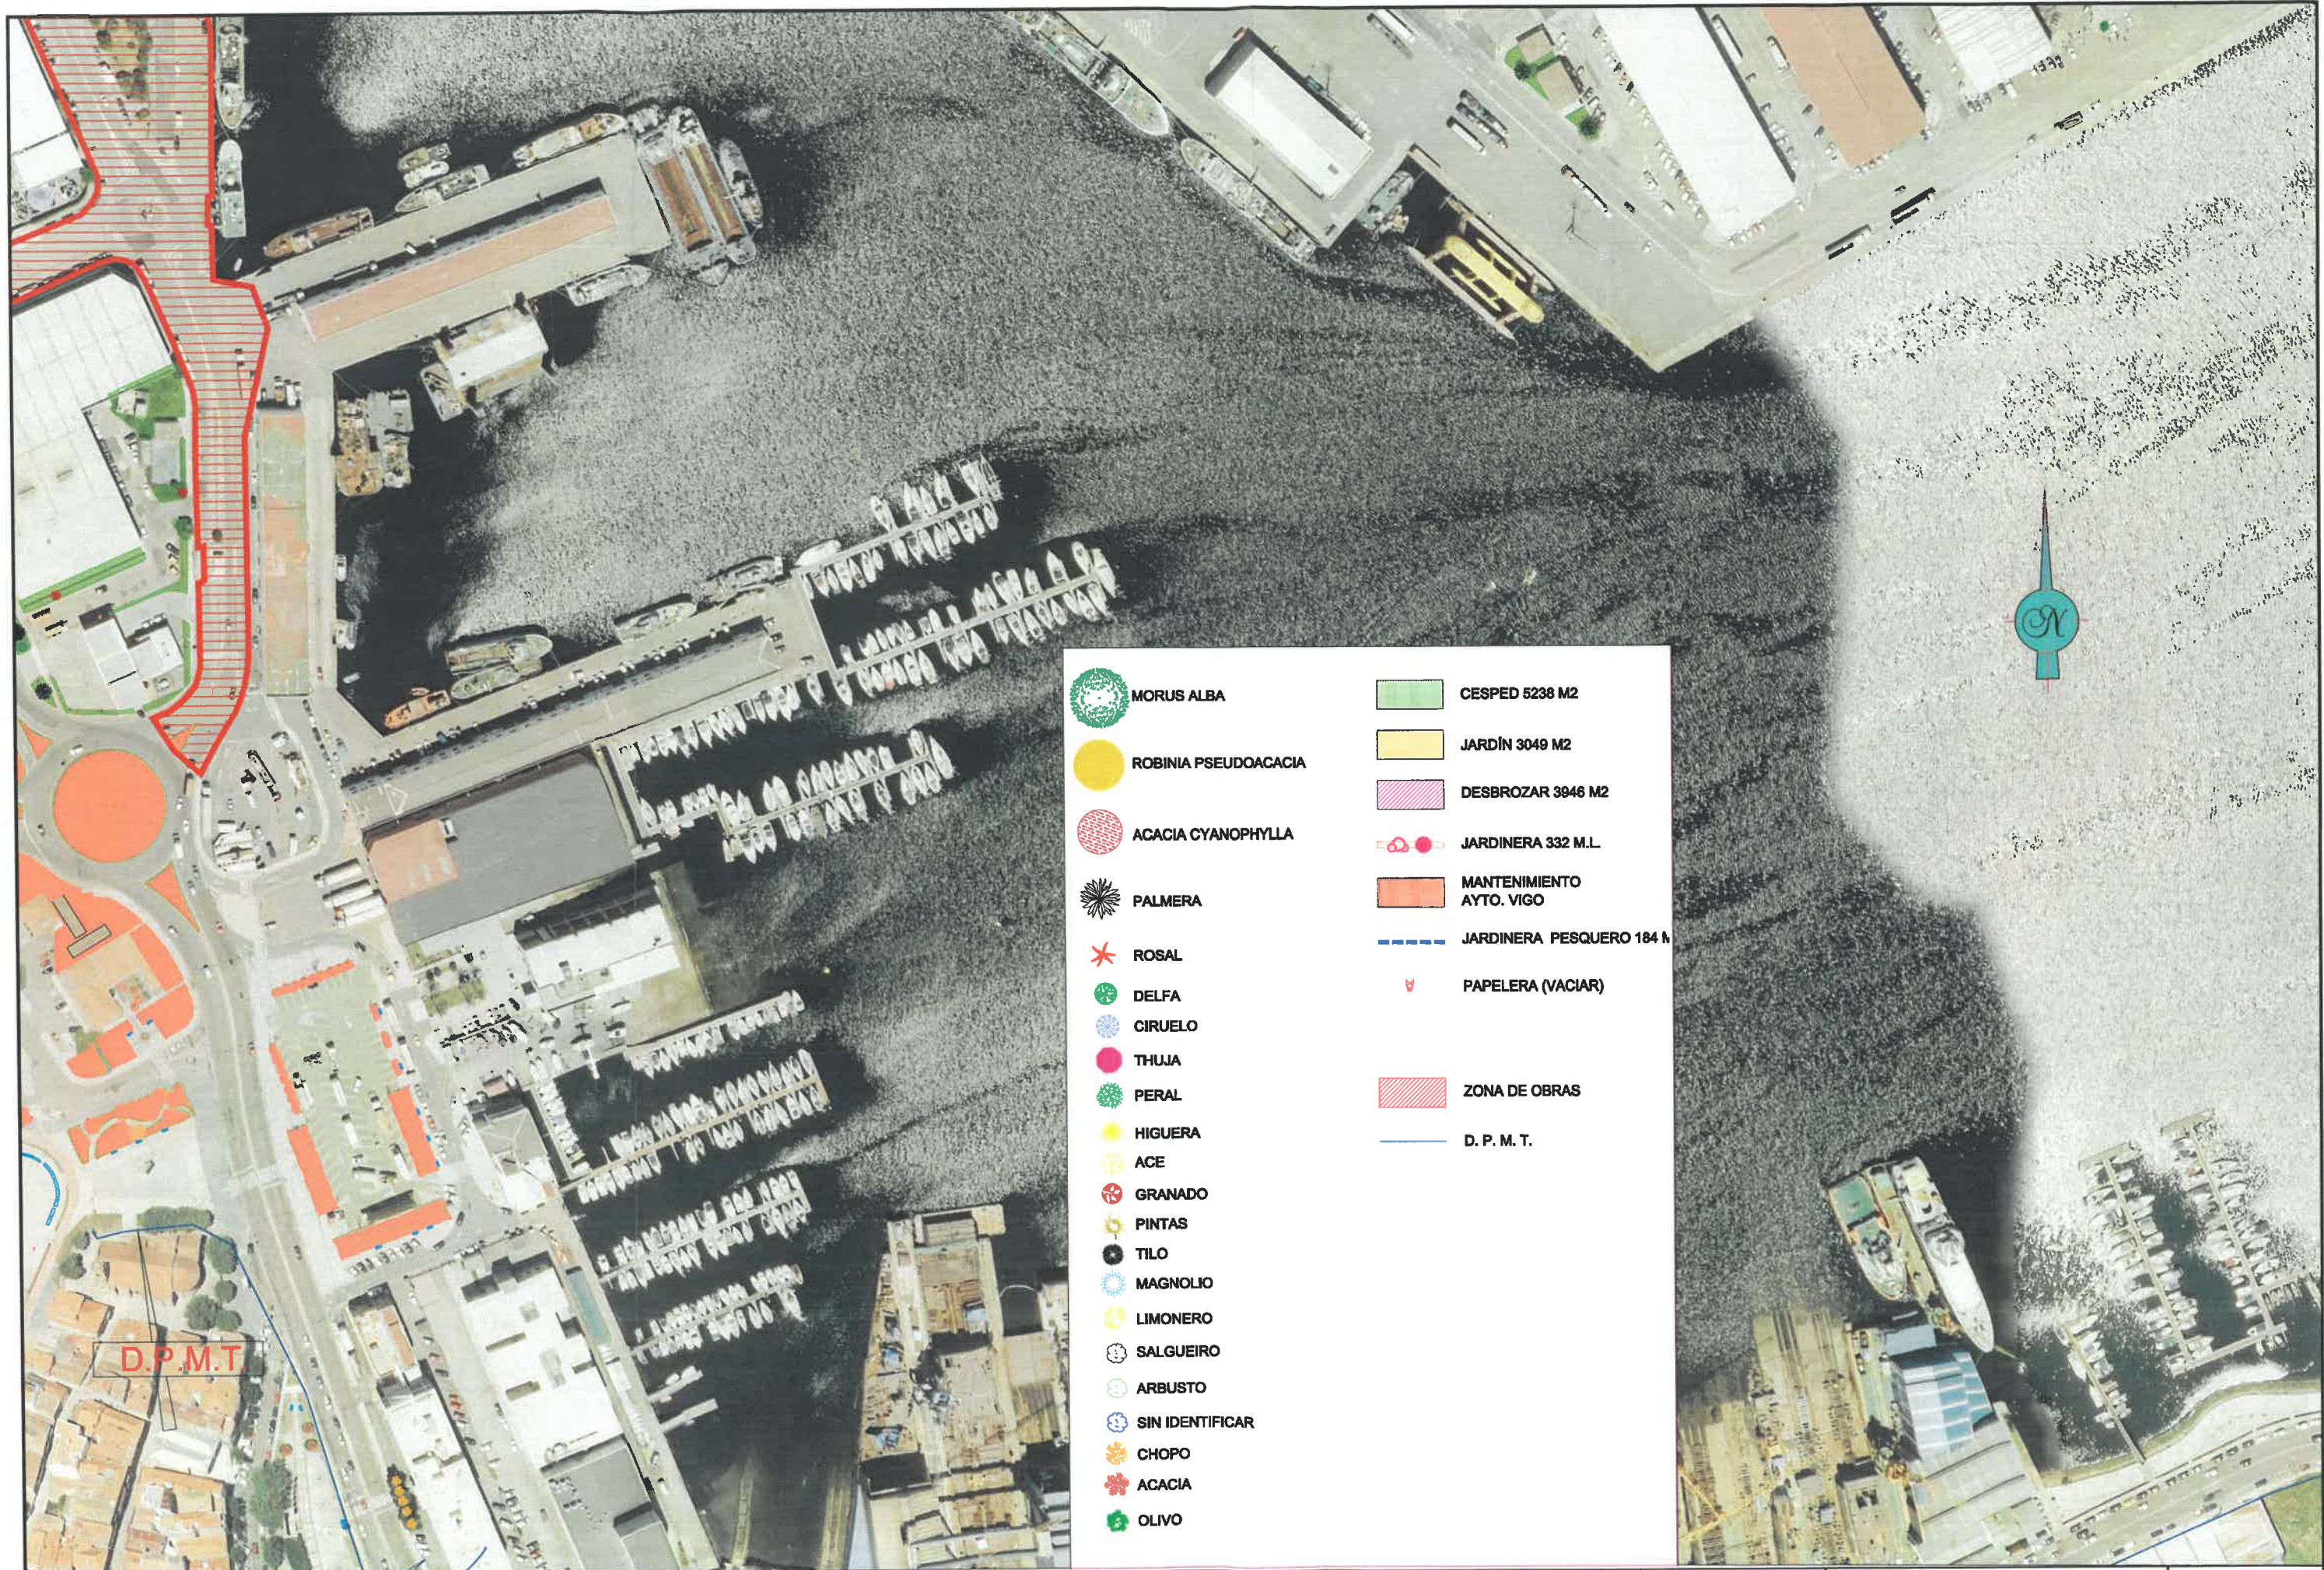

MORUS ALBA



ROBINIA PSEUDOACACIA



ACACIA CYANOPHYLLA



PALMERA



ROSAL



DELFA



CIRUELO



THUJA



PERAL



HIGUERA



ACE



GRANADO



PINTAS



TILO



MAGNOLIO



LIMONERO



SALGUEIRO



ARBUSTO



SIN IDENTIFICAR

CHOPO

ACACIA

OLIVO



CESPED 5238 M2



JARDIN 3049 M2



DESBROZAR 3946 M2



JARDINERA 332 M.L.



MANTENIMIENTO
AYTO. VIGO



JARDINERA PESQUERO 184 M.L.



PAPELERA (VACIAR)



ZONA DE OBRAS



D. P. M. T.



Puerto de Vigo
Autoridad Portuaria de Vigo

EL JEFE DE ÁREA DE PLANIFICACIÓN
E INFRAESTRUCTURAS

Fdo.: José Enrique Escolar Piedras

EL JEFE DE DIVISIÓN DE CONSERVACIÓN


Fdo.: Ignacio Velasco Martínez

PLIEGO DE BASES DE:
"SERVICIO DE DESBROCE Y MANTENIMIENTO DE JARDINES DE LA A. P. DE VIGO"

ESCALA:
1:2.000

TÍTULO DEL PLANO:
ESTADO PROYECTADO.

FECHA:
JULIO DE 2019
Nº PLANO:
4 / 22

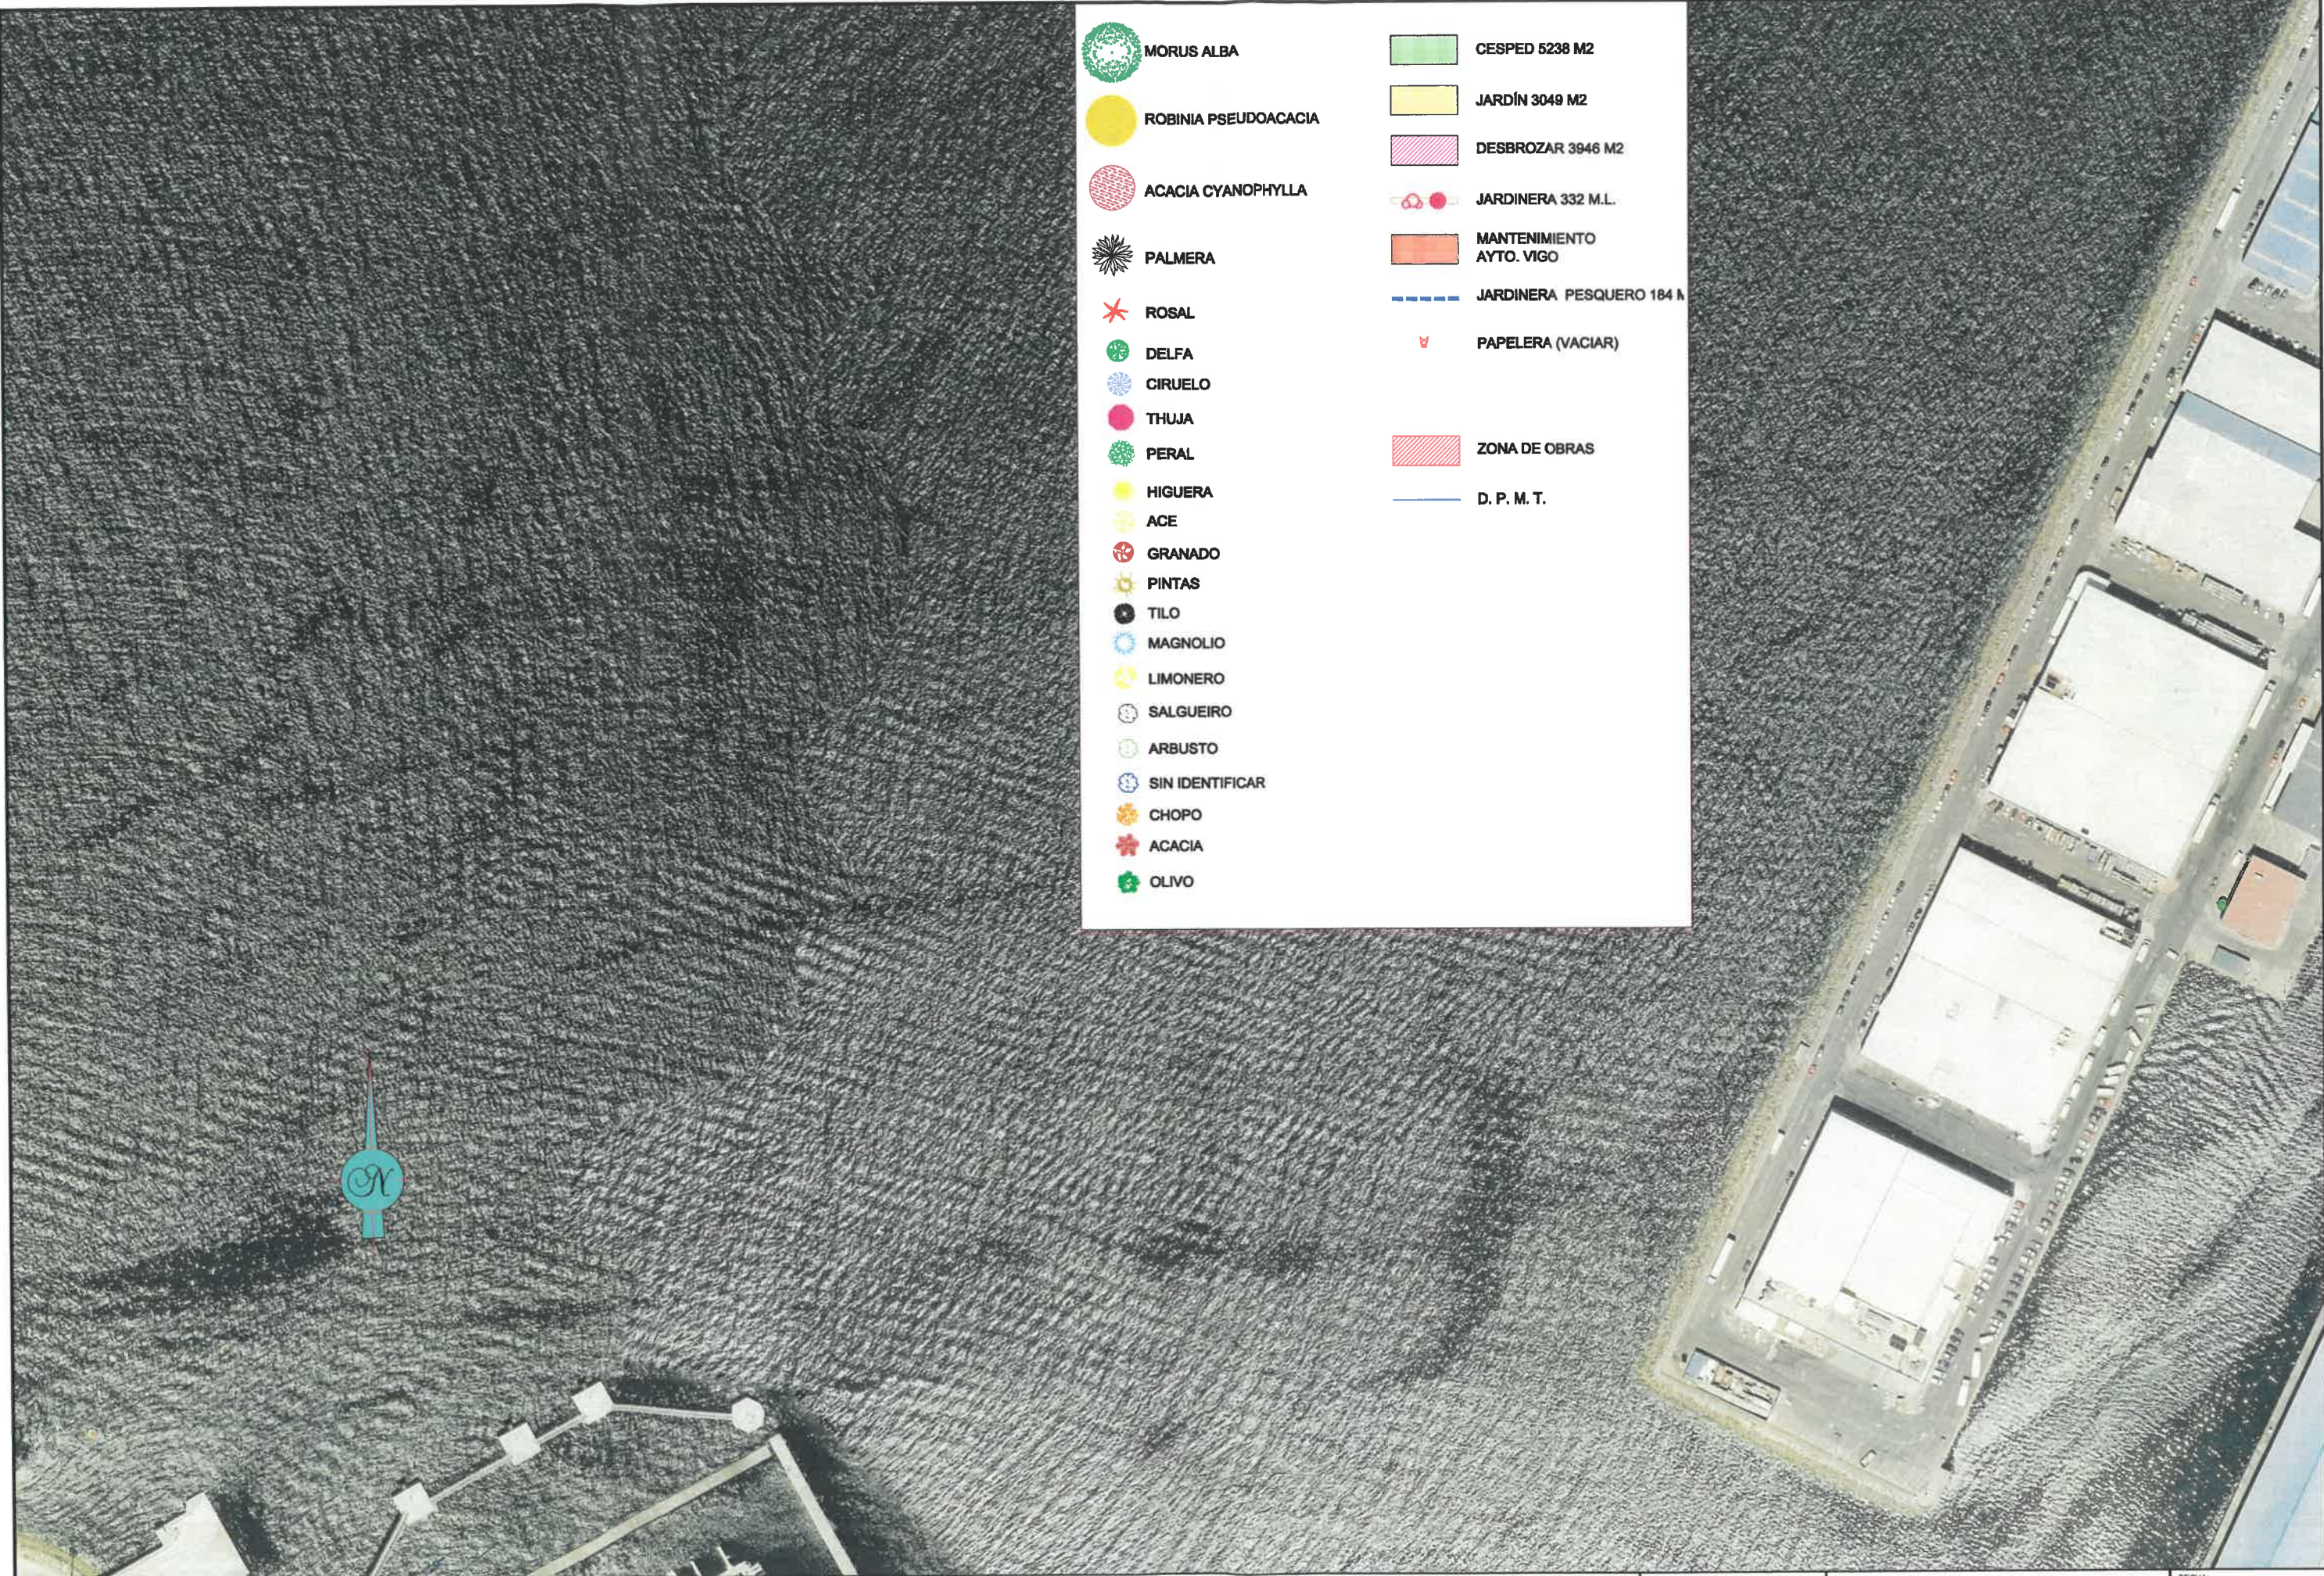

	MORUS ALBA		CESPED 5238 M2
	ROBINIA PSEUDOACACIA		JARDÍN 3049 M2
	ACACIA CYANOPHYLLA		DESBROZAR 3946 M2
	PALMERA		JARDINERA 332 M.L.
	ROSAL		MANTENIMIENTO AYTO. VIGO
	DELFA		JARDINERA PESQUERO 184 M
	CIRUELO		PAPELERA (VACIAR)
	THUJA		ZONA DE OBRAS
	PERAL		D. P. M. T.
	HIGUERA		
	ACE		
	GRANADO		
	PINTAS		
	TILO		
	MAGNOLIO		
	LIMONERO		
	SALGUEIRO		
	ARBUSTO		
	SIN IDENTIFICAR		
	CHOPO		
	ACACIA		
	OLIVO		



Puerto de Vigo
Autoridad Portuaria de Vigo

EL JEFE DE ÁREA DE PLANIFICACIÓN
E INFRAESTRUCTURAS
Fdo.: José Enrique Escolar Piedras

EL JEFE DE DIVISIÓN DE CONSERVACIÓN
Fdo.: Ignacio Velasco Martínez

PLIEGO DE BASES DE:
"SERVICIO DE DESBROCE Y MANTENIMIENTO DE JARDINES DE LA A. P. DE VIGO"

ESCALA:
1:2.000

TÍTULO DEL PLANO:
ESTADO PROYECTADO.

FECHA:
JULIO DE 2019
Nº PLANO:
5 / 22



	MORUS ALBA		CESPED 5238 M2
	ROBINIA PSEUDOACACIA		JARDÍN 3049 M2
	ACACIA CYANOPHYLLA		DESBROZAR 3946 M2
	PALMERA		JARDINERA 332 M.L.
	ROSAL		MANTENIMIENTO AYTO. VIGO
	DELFA		JARDINERA PESQUERO 184 M
	CIRUELO		PAPELERA (VACIAR)
	THUJA		ZONA DE OBRAS
	PERAL		D. P. M. T.
	HIGUERA		
	ACE		
	GRANADO		
	PINTAS		
	TILO		
	MAGNOLIO		
	LIMONERO		
	SALGUEIRO		
	ARBUSTO		
	SIN IDENTIFICAR		
	CHOPO		
	ACACIA		
	OLIVO		



Puerto de Vigo
Autoridad Portuaria de Vigo

EL JEFE DE ÁREA DE PLANIFICACIÓN
E INFRAESTRUCTURAS

do.: José Enrique Escolar Piedras

EL JEFE DE DIVISIÓN DE CONSERVACIÓN


Fdo.: Ignacio Velasco Martínez

PLIEGO DE BASES DE:
"SERVICIO DE DESBROCE Y MANTENIMIENTO DE JARDINES DE LA A. P. DE VIGO"

ESCALA:
1:2.000


TÍTULO DEL PLANO:
ESTADO PROYECTADO.

FECHA:
JULIO DE 2019
Nº PLANO:
6 / 22

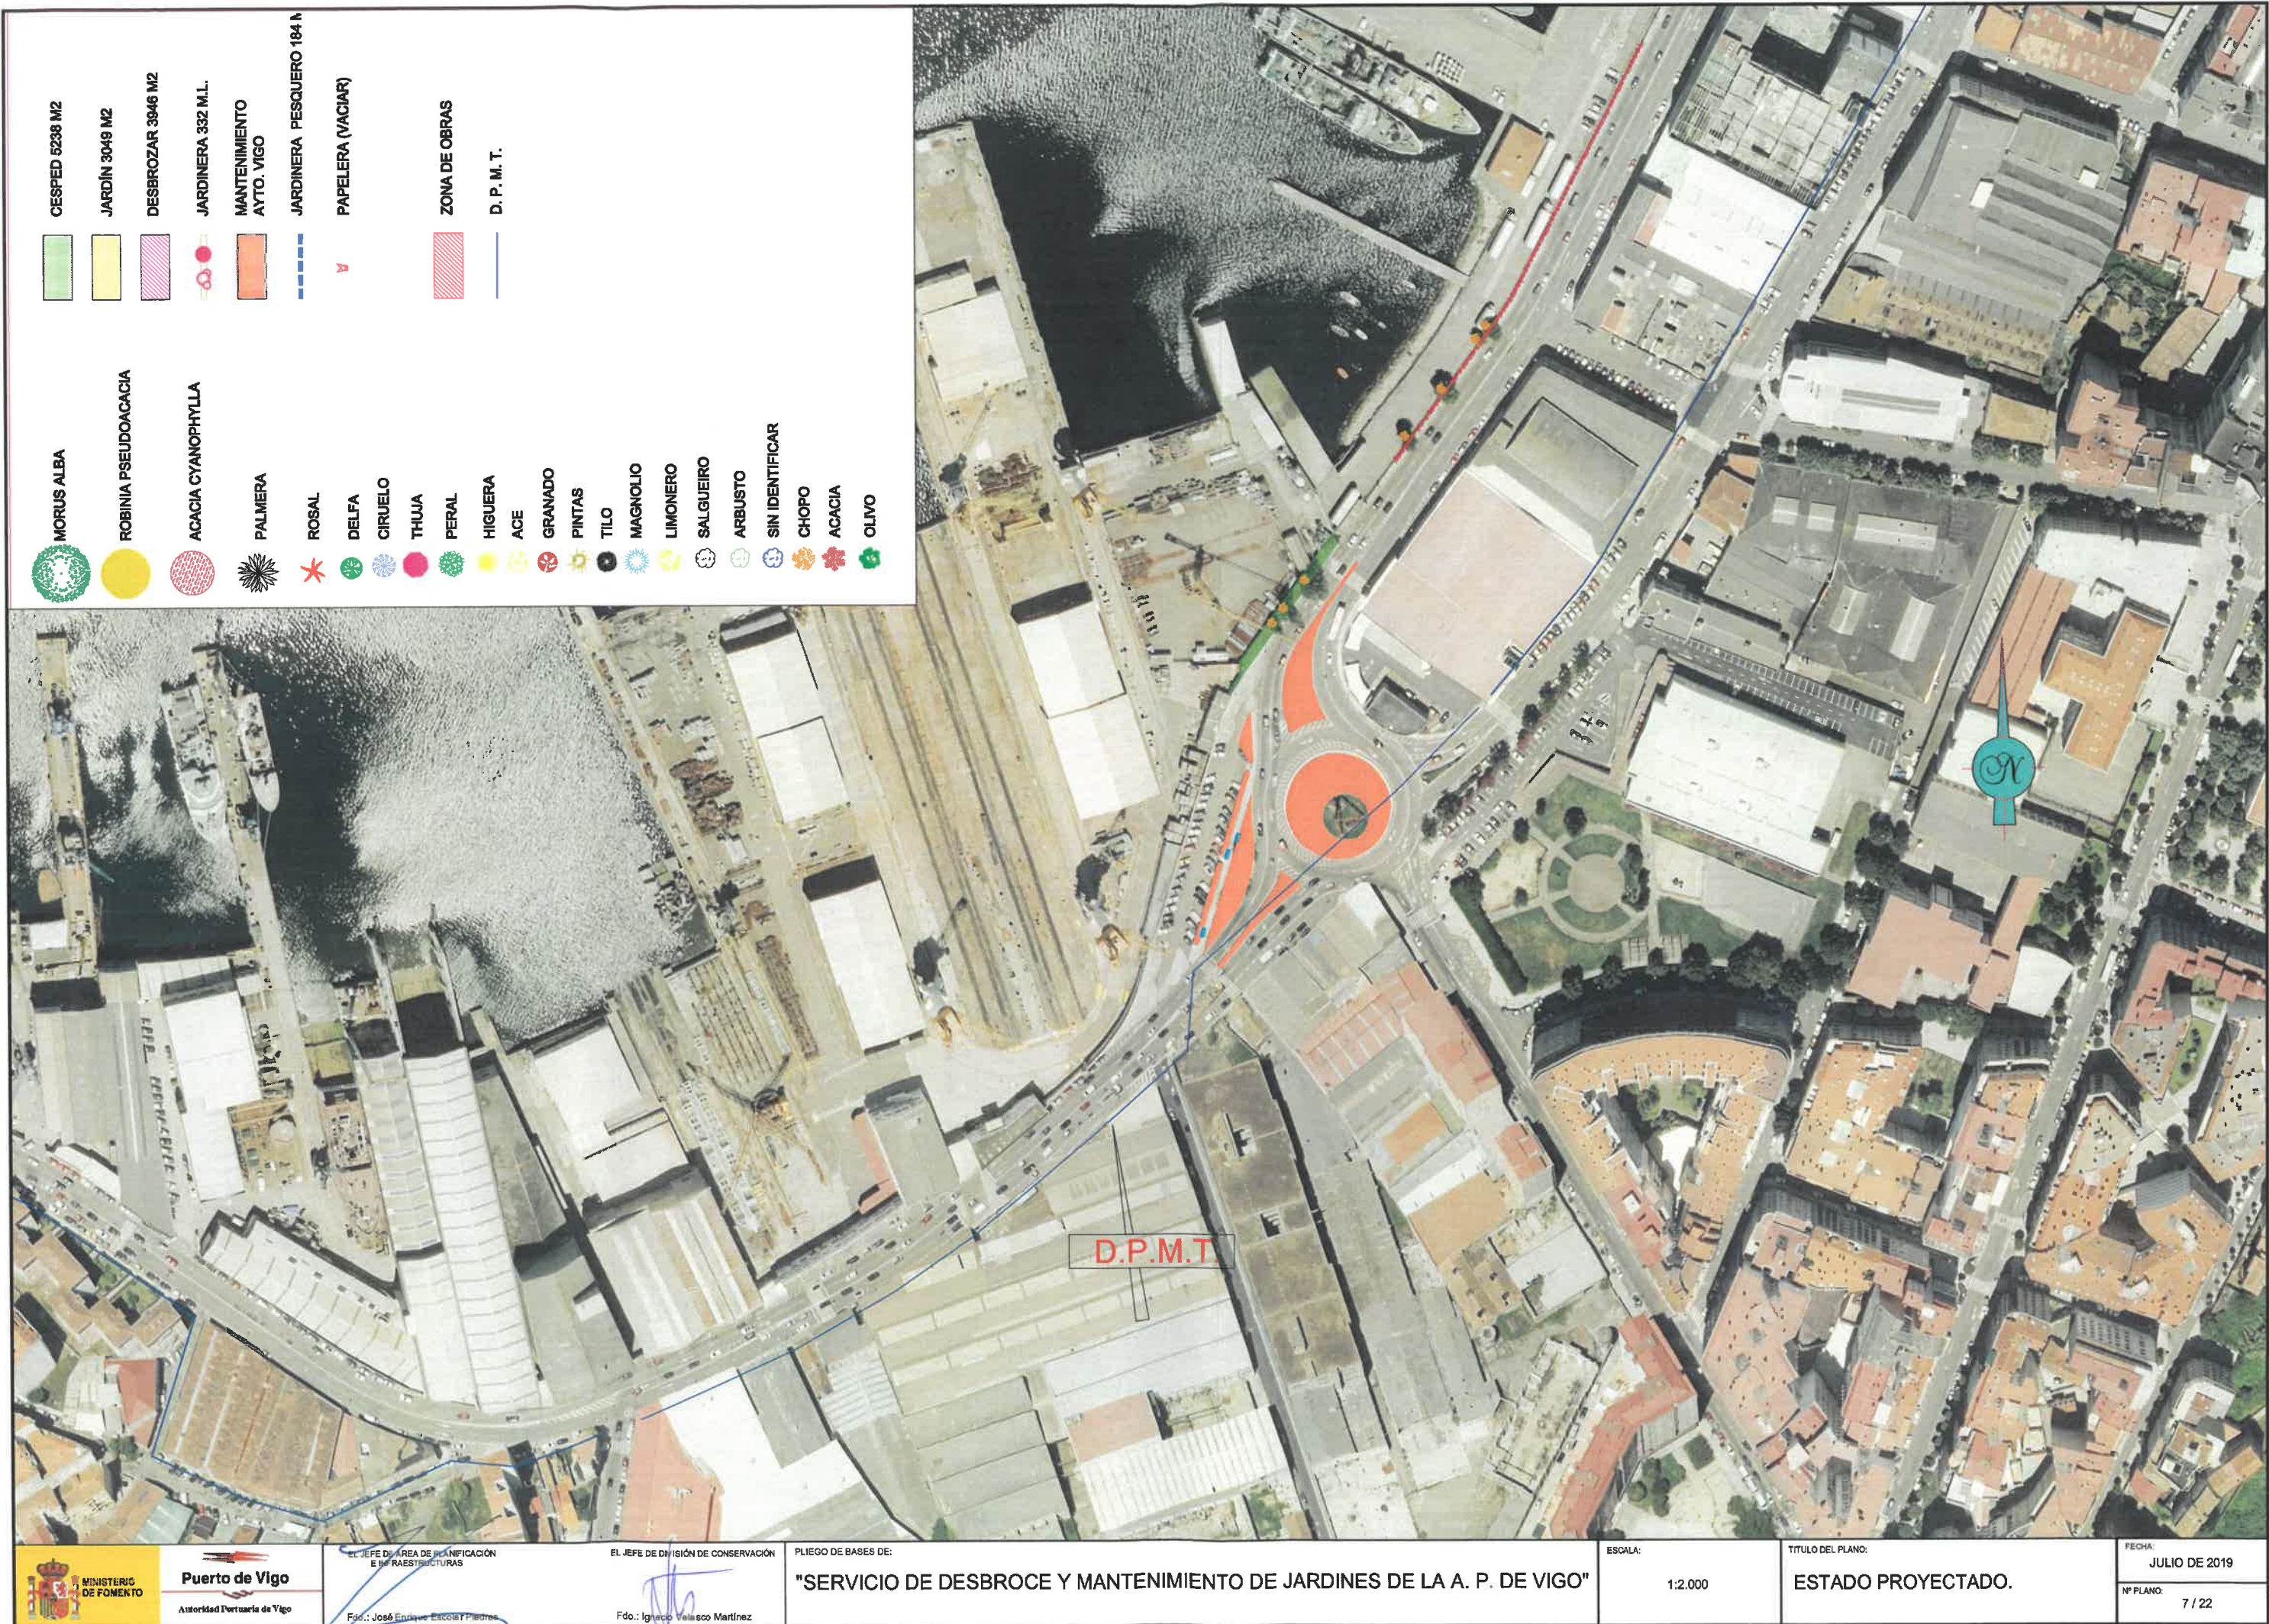

- | | |
|----------------------|--------------------------|
| MORUS ALBA | CESPED 6238 M2 |
| ROBINIA PSEUDOACACIA | JARDIN 3049 M2 |
| ACACIA CYANOPHYLLA | DESBROZAR 3946 M2 |
| PALMERA | JARDINERA 332 M.L. |
| ROSAL | MANTENIMIENTO AYTO. VIGO |
| DELFA | JARDINERA PESQUERO 184 M |
| CIRUELO | PAPELERA (VACIAR) |
| THUJA | ZONA DE OBRAS |
| PERAL | D. P. M. T. |
| HIGUERA | |
| ACE | |
| GRANADO | |
| PINTAS | |
| TILO | |
| MAGNOLIO | |
| LIMONERO | |
| SALGUEIRO | |
| ARBUSTO | |
| SIN IDENTIFICAR | |
| CHOPO | |
| ACACIA | |
| OLIVO | |

	MORUS ALBA		CESPED 5238 M2
	ROBINIA PSEUDOACACIA		JARDÍN 3049 M2
	ACACIA CYANOPHYLLA		DESBROZAR 3946 M2
	PALMERA		JARDINERA 332 M.L.
	ROSAL		MANTENIMIENTO AYTO. VIGO
	DELFA		JARDINERA PESQUERO 184 M.L.
	CIRUELO		PAPELERA (VACIAR)
	THUJA		
	PERAL		ZONA DE OBRAS
	HIGUERA		D. P. M. T.
	ACE		
	GRANADO		
	PINTAS		
	TILO		
	MAGNOLIO		
	LIMONERO		
	SALGUEIRO		
	ARBUSTO		
	SIN IDENTIFICAR		
	CHOPO		
	ACACIA		
	OLIVO		

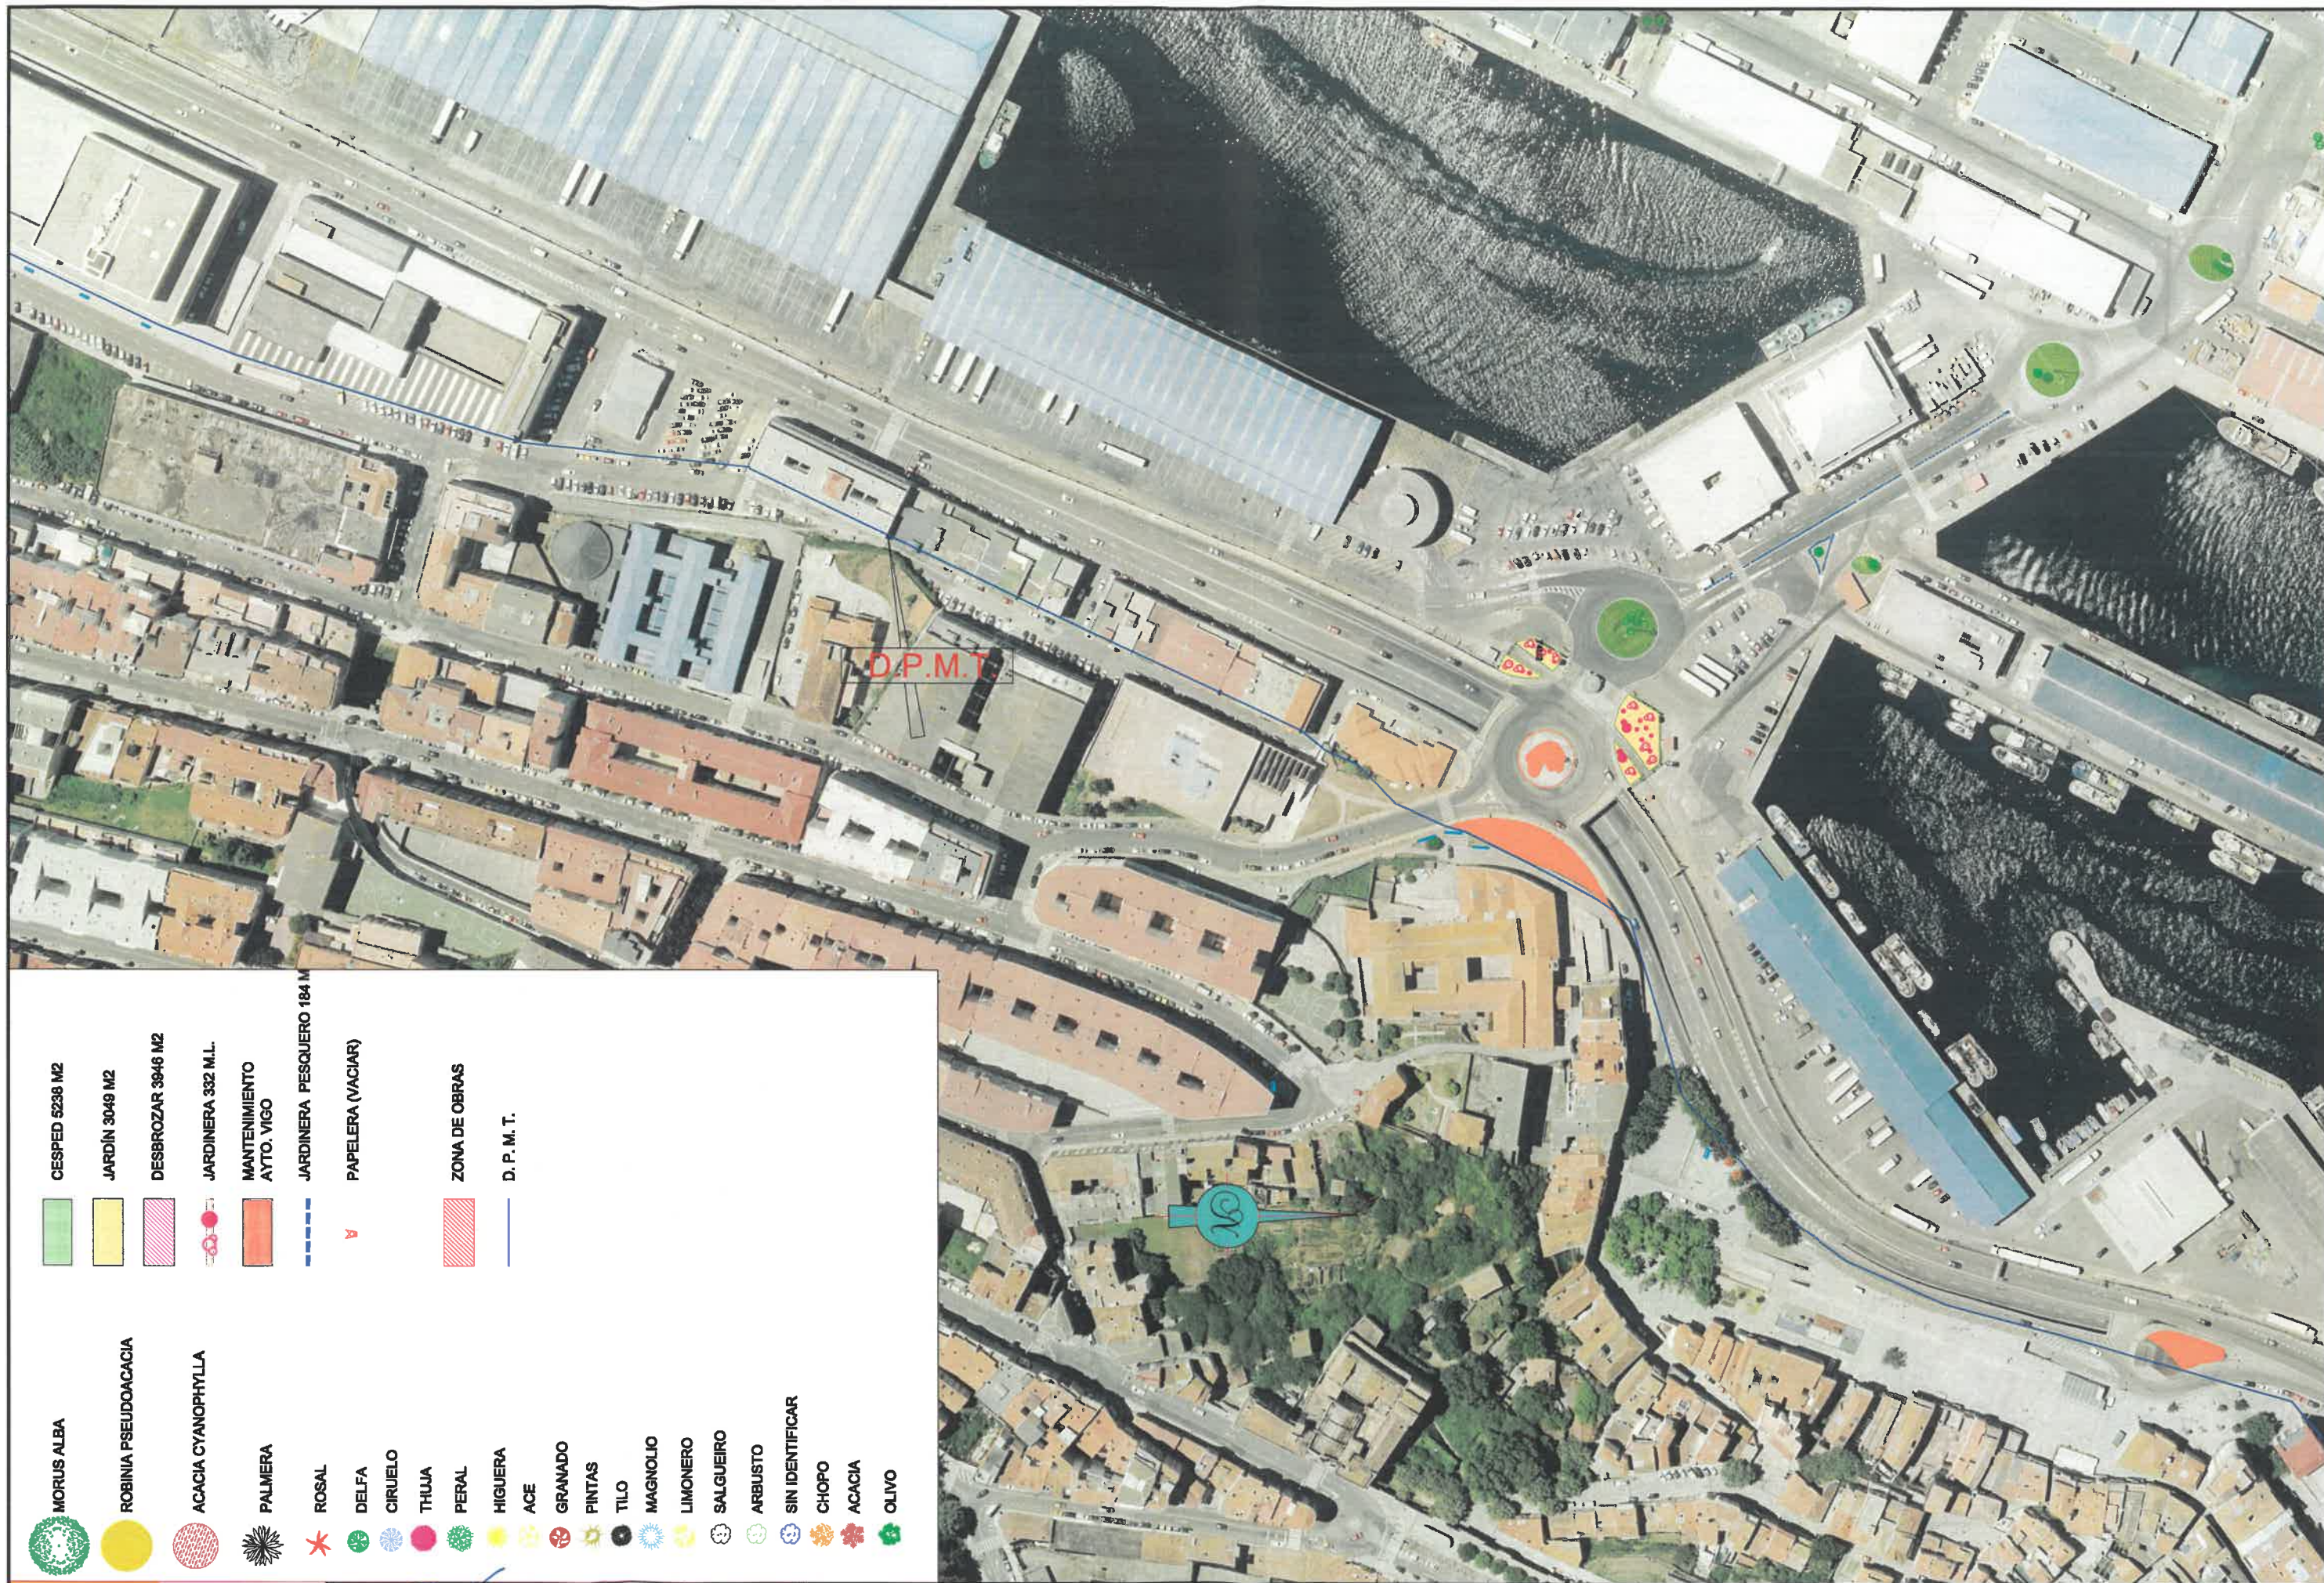

	CESPED 6238 M2		MORUS ALBA
	JARDIN 3049 M2		ROBINIA PSEUDOACACIA
	DESBROZAR 3946 M2		ACACIA CYANOPHYLLA
	JARDINERA 332 M.L.		PALMERA
	MANTENIMIENTO AYTO. VIGO		ROSAL
	JARDINERA PESQUERO 184 M		DELFA
	PAPELERA (VACIAR)		CIRUELO
	ZONA DE OBRAS		THUJA
	D. P. M. T.		PERAL
			HIGUERA
			ACE
			GRANADO
			PINTAS
			TILO
			MAGNOLIO
			LYMONERO
			SALGUEIRO
			ARBUSTO
			SIN IDENTIFICAR
			CHOFO
			ACACIA
			OLIVO



Puerto de Vigo
Autoridad Portuaria de Vigo

EL JEFE DE AREA DE PLANIFICACIÓN E INFRAESTRUCTURAS
[Signature]
Fdo.: José Enrique Escolar Piedras


EL JEFE DE DIVISIÓN DE CONSERVACIÓN
[Signature]
Fdo.: Ignacio Velasco Martínez

PLIEGO DE BASES DE:
"SERVICIO DE DESBROCE Y MANTENIMIENTO DE JARDINES DE LA A. P. DE VIGO"

ESCALA:
1:2.000

TÍTULO DEL PLANO:
ESTADO PROYECTADO.

FECHA:
JULIO DE 2019
Nº PLANO:
9 / 22

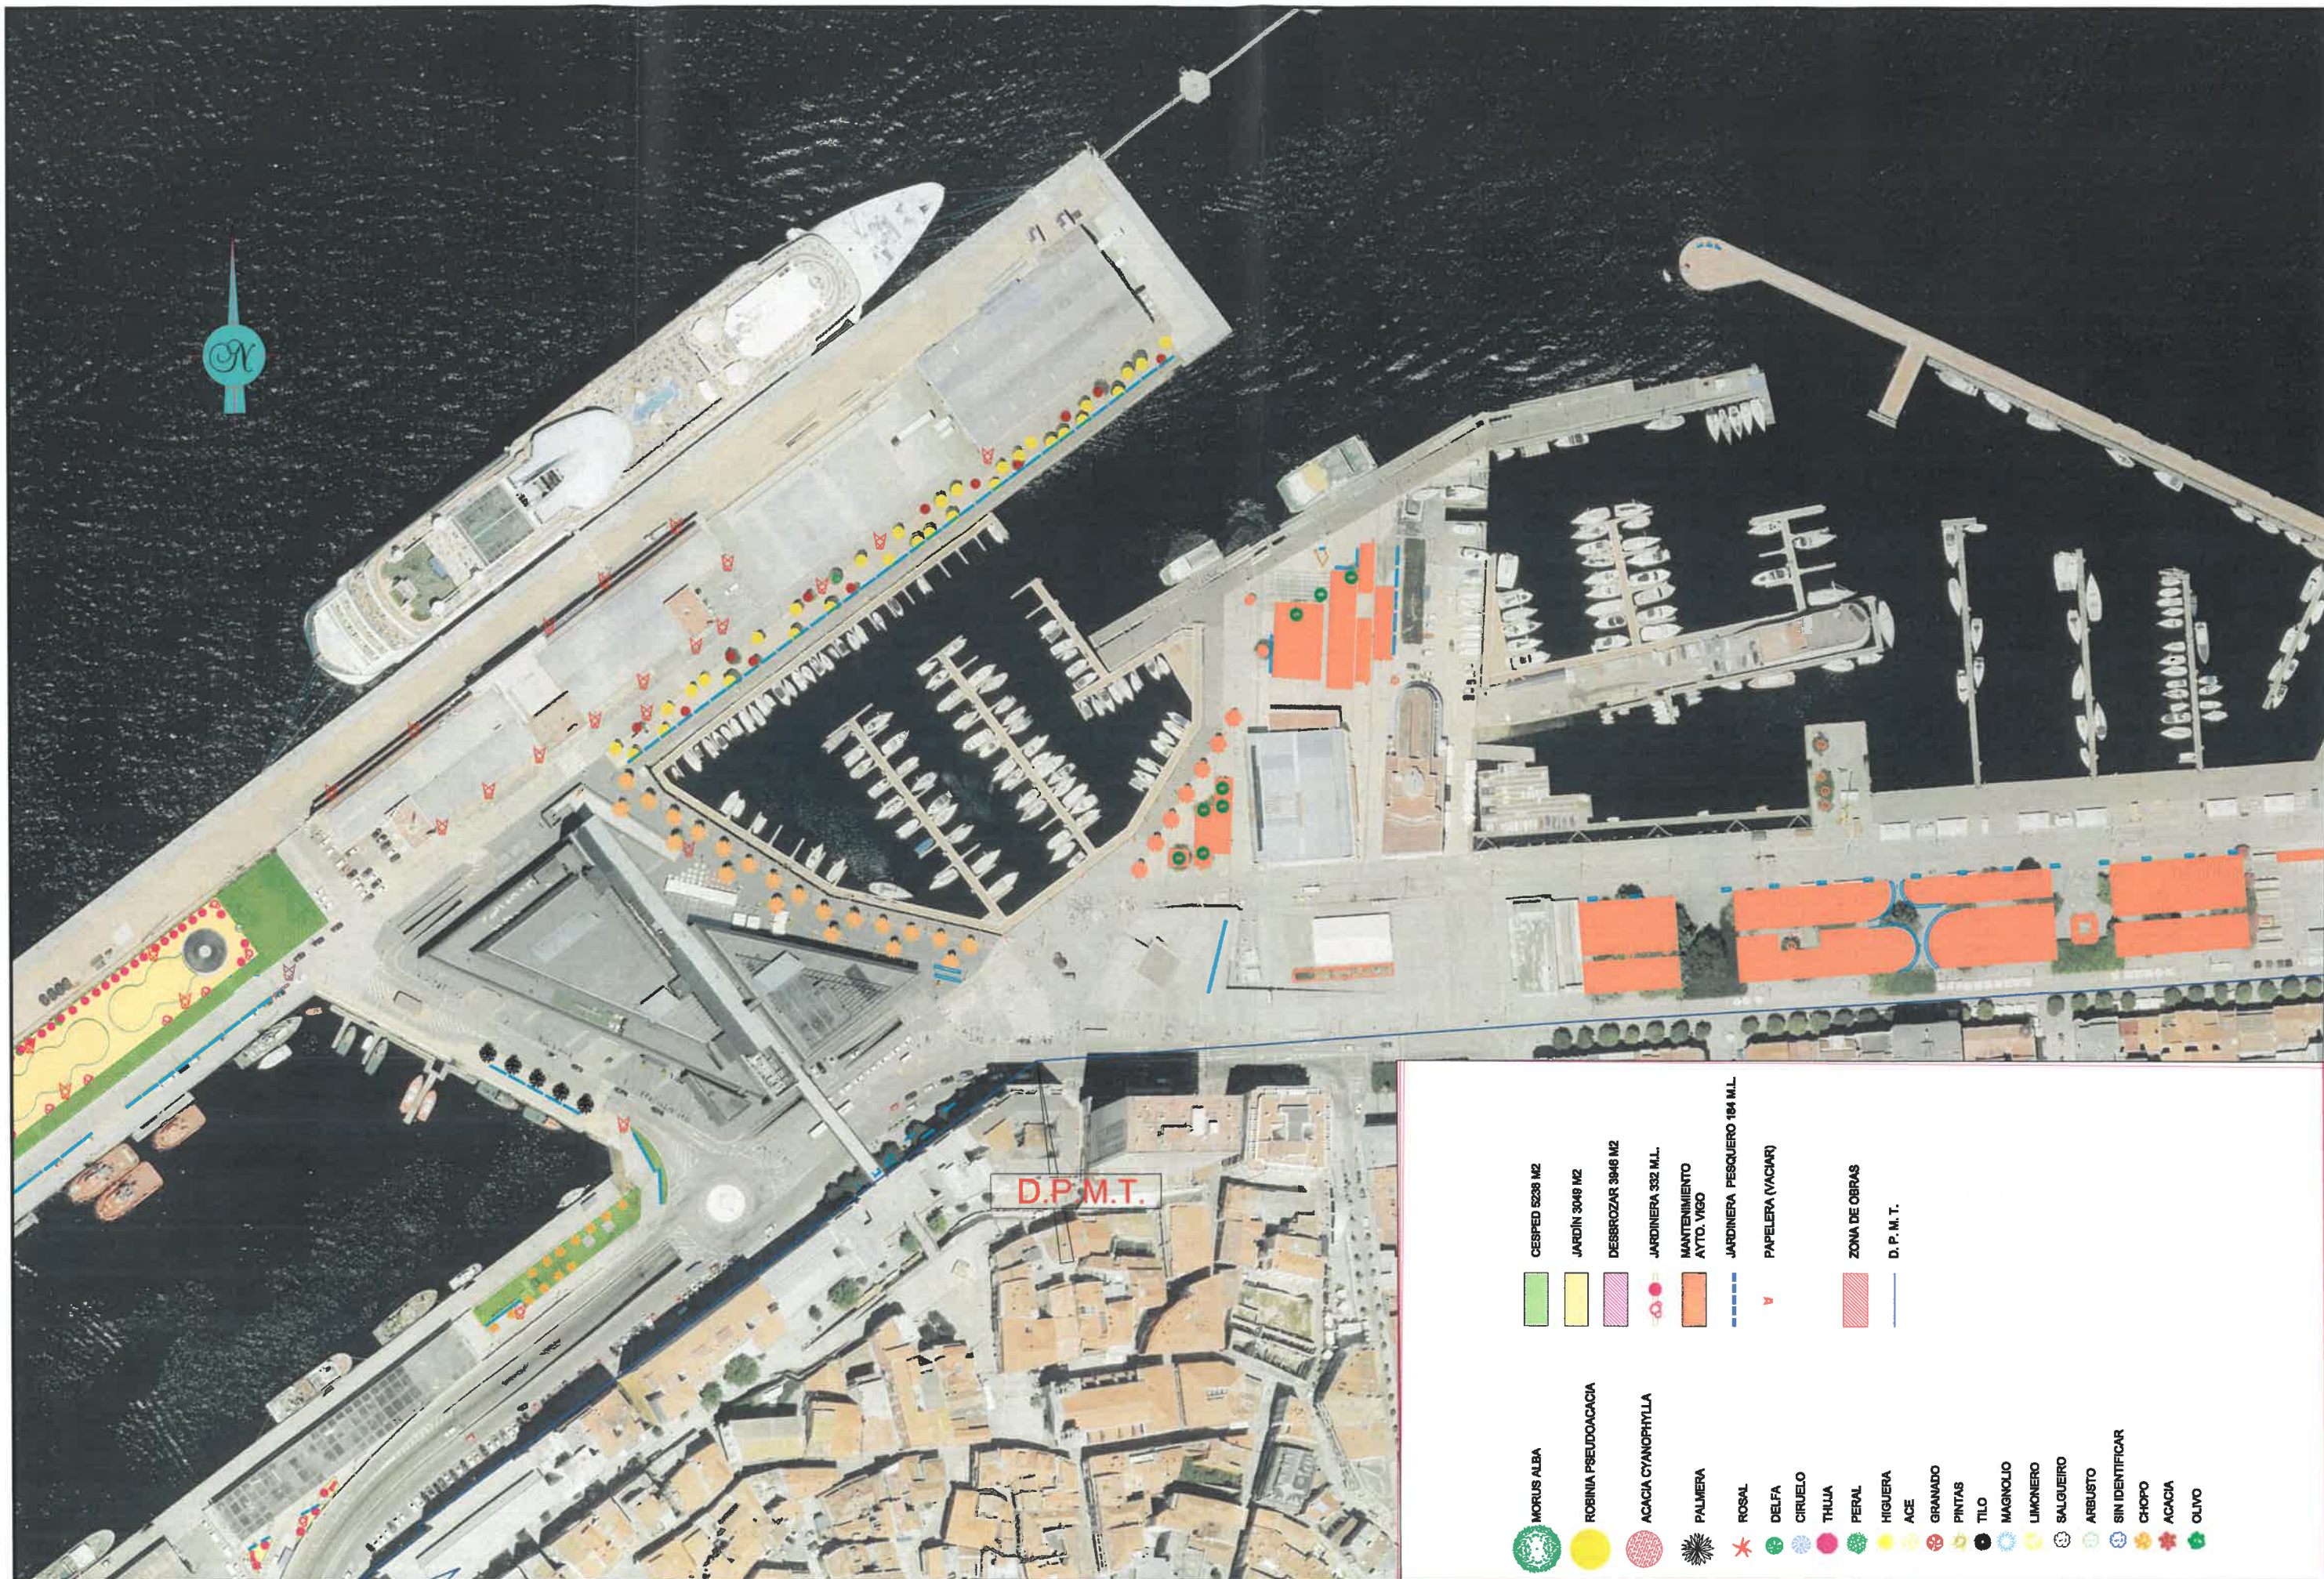


D.P.M.T.


	CESPED 5238 M2		MORUS ALBA
	JARDIN 3049 M2		ROBINIA PSEUDOACACIA
	DESBRUAR 3946 M2		ACACIA CYANOPHYLLA
	JARDINERA 332 M.L.		PALMERA
	MANTENIMIENTO AVTO. VIGO		ROSAL
	JARDINERA PESQUERO 184 M.L.		DELFA
	PAPELERA (VACIAR)		CIRUELO
	ZONA DE OBRAS		THUJA
	D. P. M. T.		PERAL
			HIGUERA
			ACE
			GRANADO
			PINTAS
			TILO
			MAGNOLIO
			LIMONERO
			SALGUEIRO
			ARBUSTO
			SIN IDENTIFICAR
			CHOPO
			ACACIA
			OLIVO

	MORUS ALBA		CESPED 5238 M2
	ROBINIA PSEUDOACACIA		JARDÍN 3049 M2
	ACACIA CYANOPHYLLA		DESBROZAR 3946 M2
	PALMERA		JARDINERA 332 M.L.
	ROSAL		MANTENIMIENTO AYTO. VIGO
	DELFA		JARDINERA PESQUERO 184 M.L.
	CIRUELO		PAPELERA (VACIAR)
	THUJA		
	PERAL		ZONA DE OBRAS
	HIGUERA		D. P. M. T.
	ACE		
	GRANADO		
	PINTAS		
	TILO		
	MAGNOLIO		
	LIMONERO		
	SALGUEIRO		
	ARBUSTO		
	SIN IDENTIFICAR		
	CHOPO		
	ACACIA		
	OLIVO		



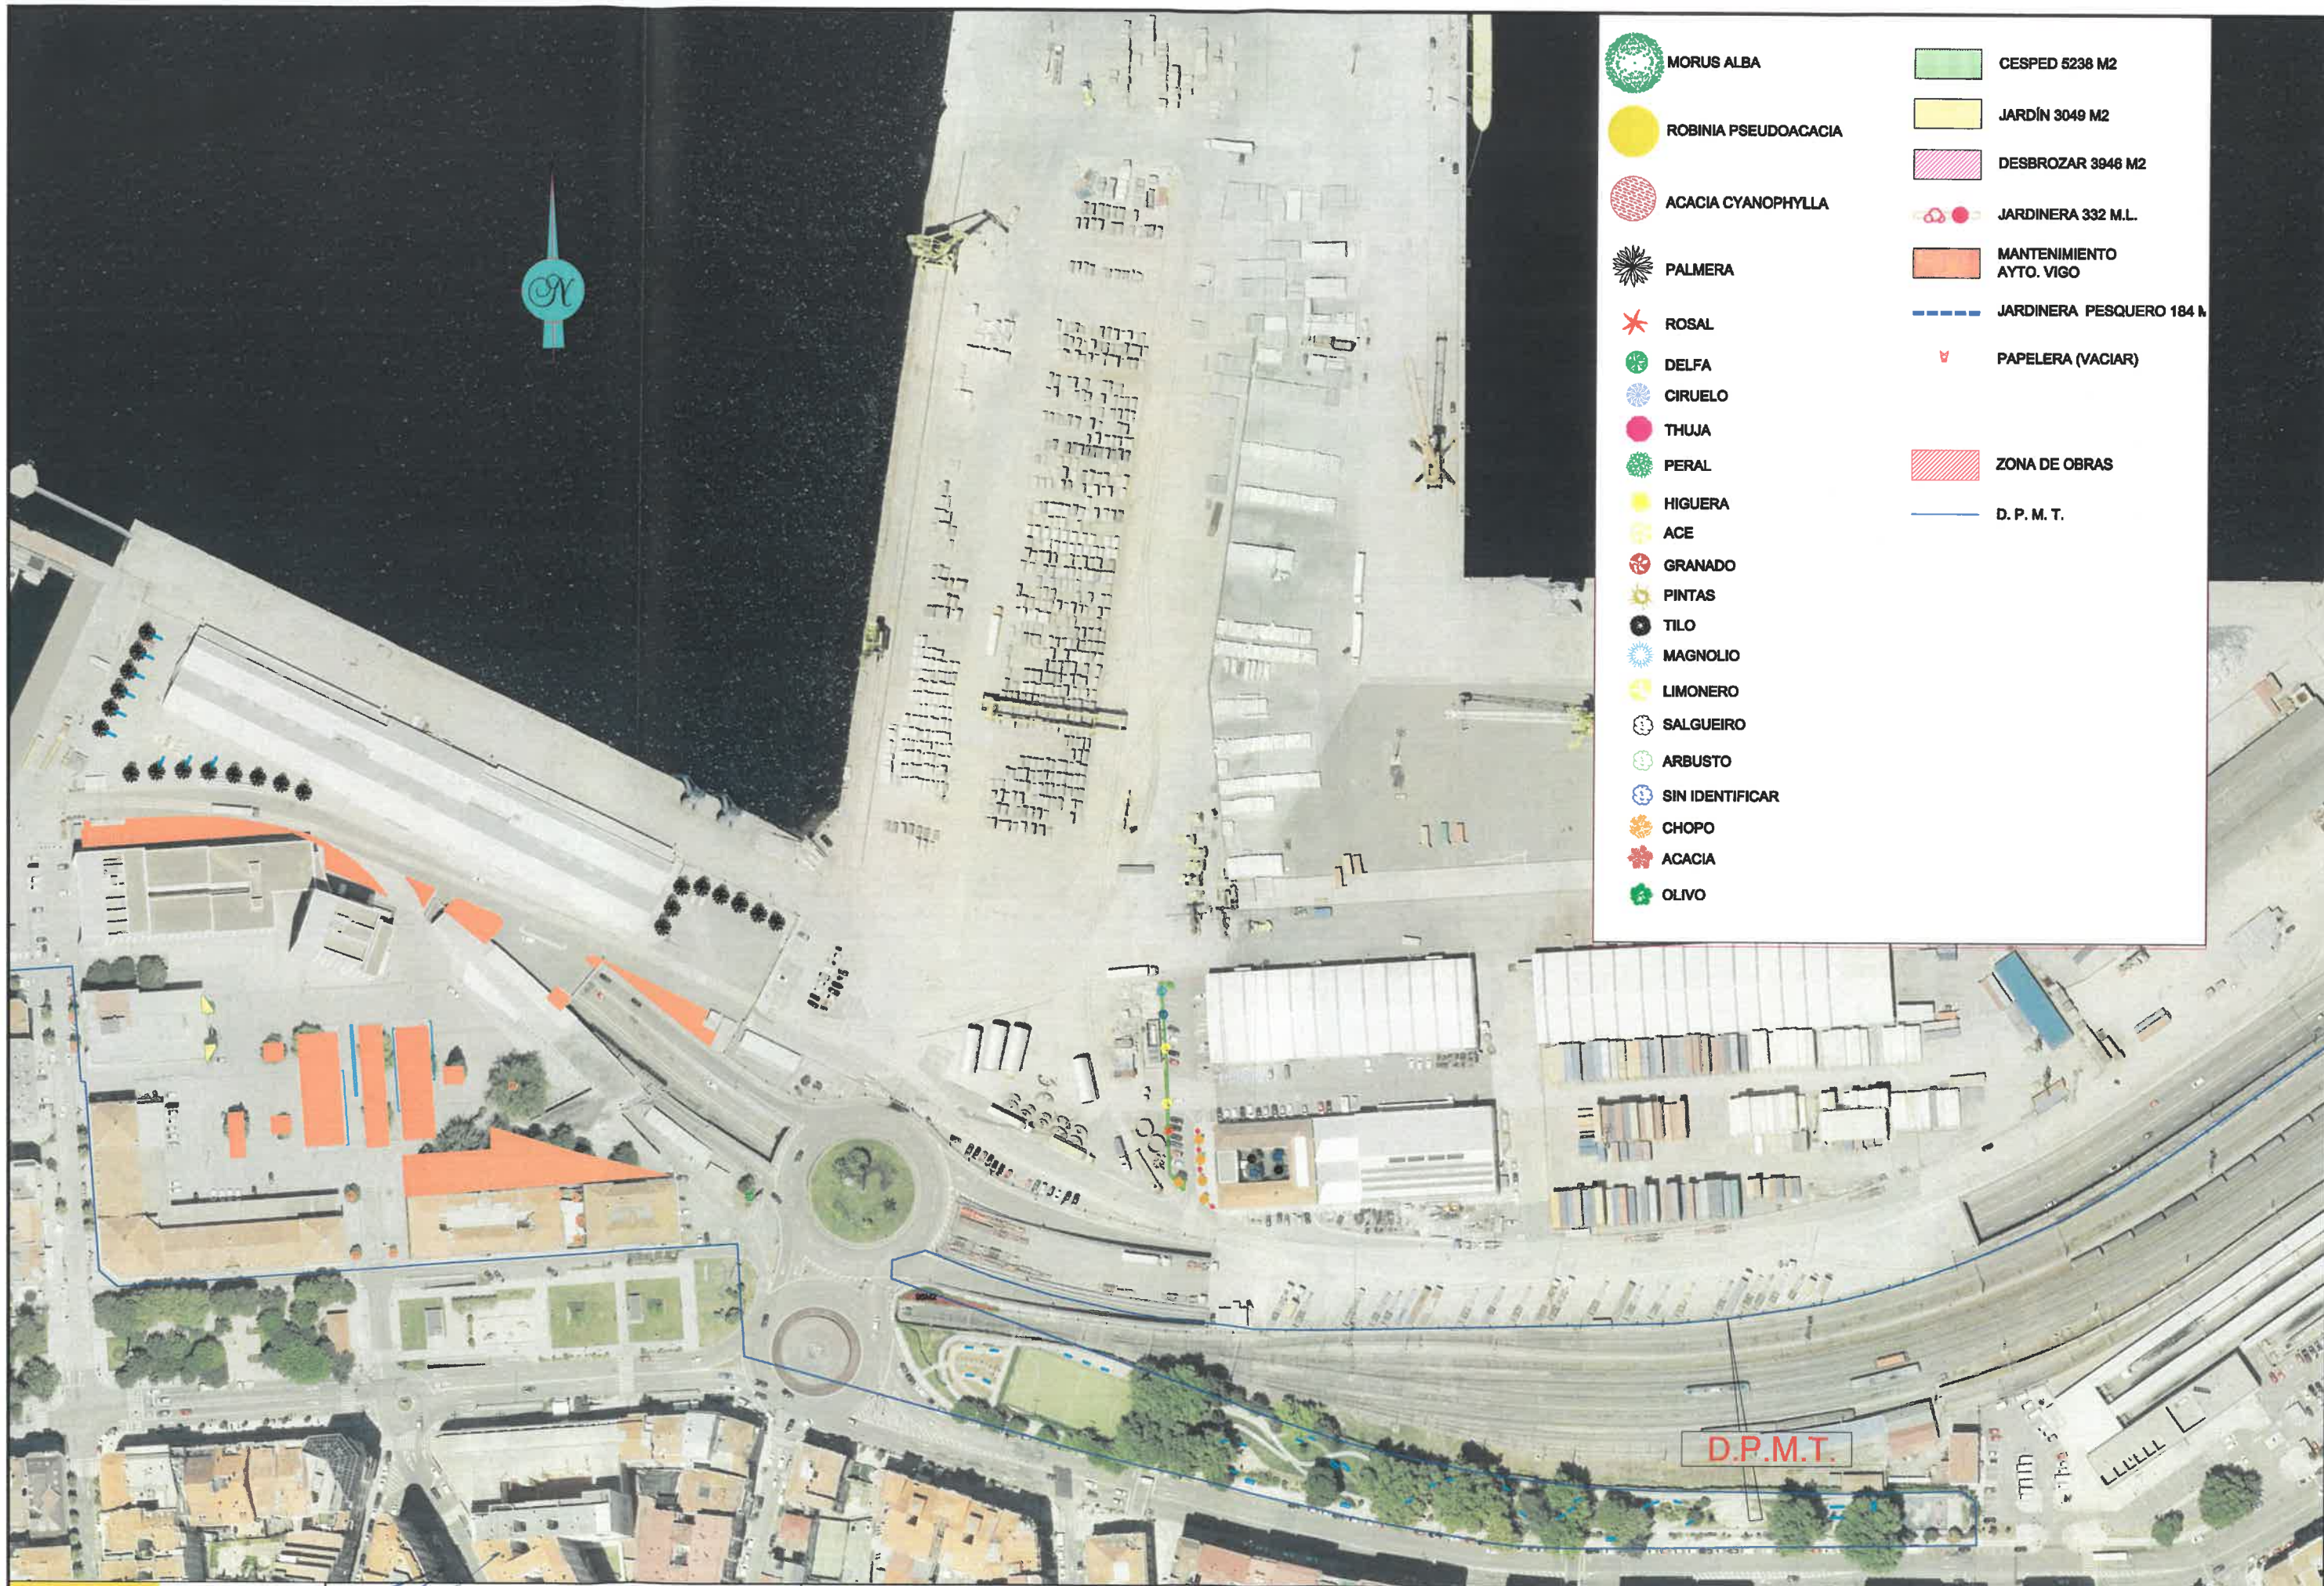


	MORUS ALBA		CESPED 5238 M2
	ROBINIA PSEUDOACACIA		JARDIN 3049 M2
	ACACIA CYANOPHYLLA		DESBROZAR 3946 M2
	PALMERA		JARDINERA 332 M.L.
	ROSAL		MANTENIMIENTO AYTO. VIGO
	DELFI		JARDINERA PESQUERO 184 M
	CIRUELO		PAPELERA (VACIAR)
	THUJA		ZONA DE OBRAS
	PERAL		D. P. M. T.
	HIGUERA		
	ACE		
	GRANADO		
	PINTAS		
	TILO		
	MAGNOLIO		
	LIMONERO		
	SALGUEIRO		
	ARBUSTO		
	SIN IDENTIFICAR		
	CHOPO		
	ACACIA		
	OLIVO		

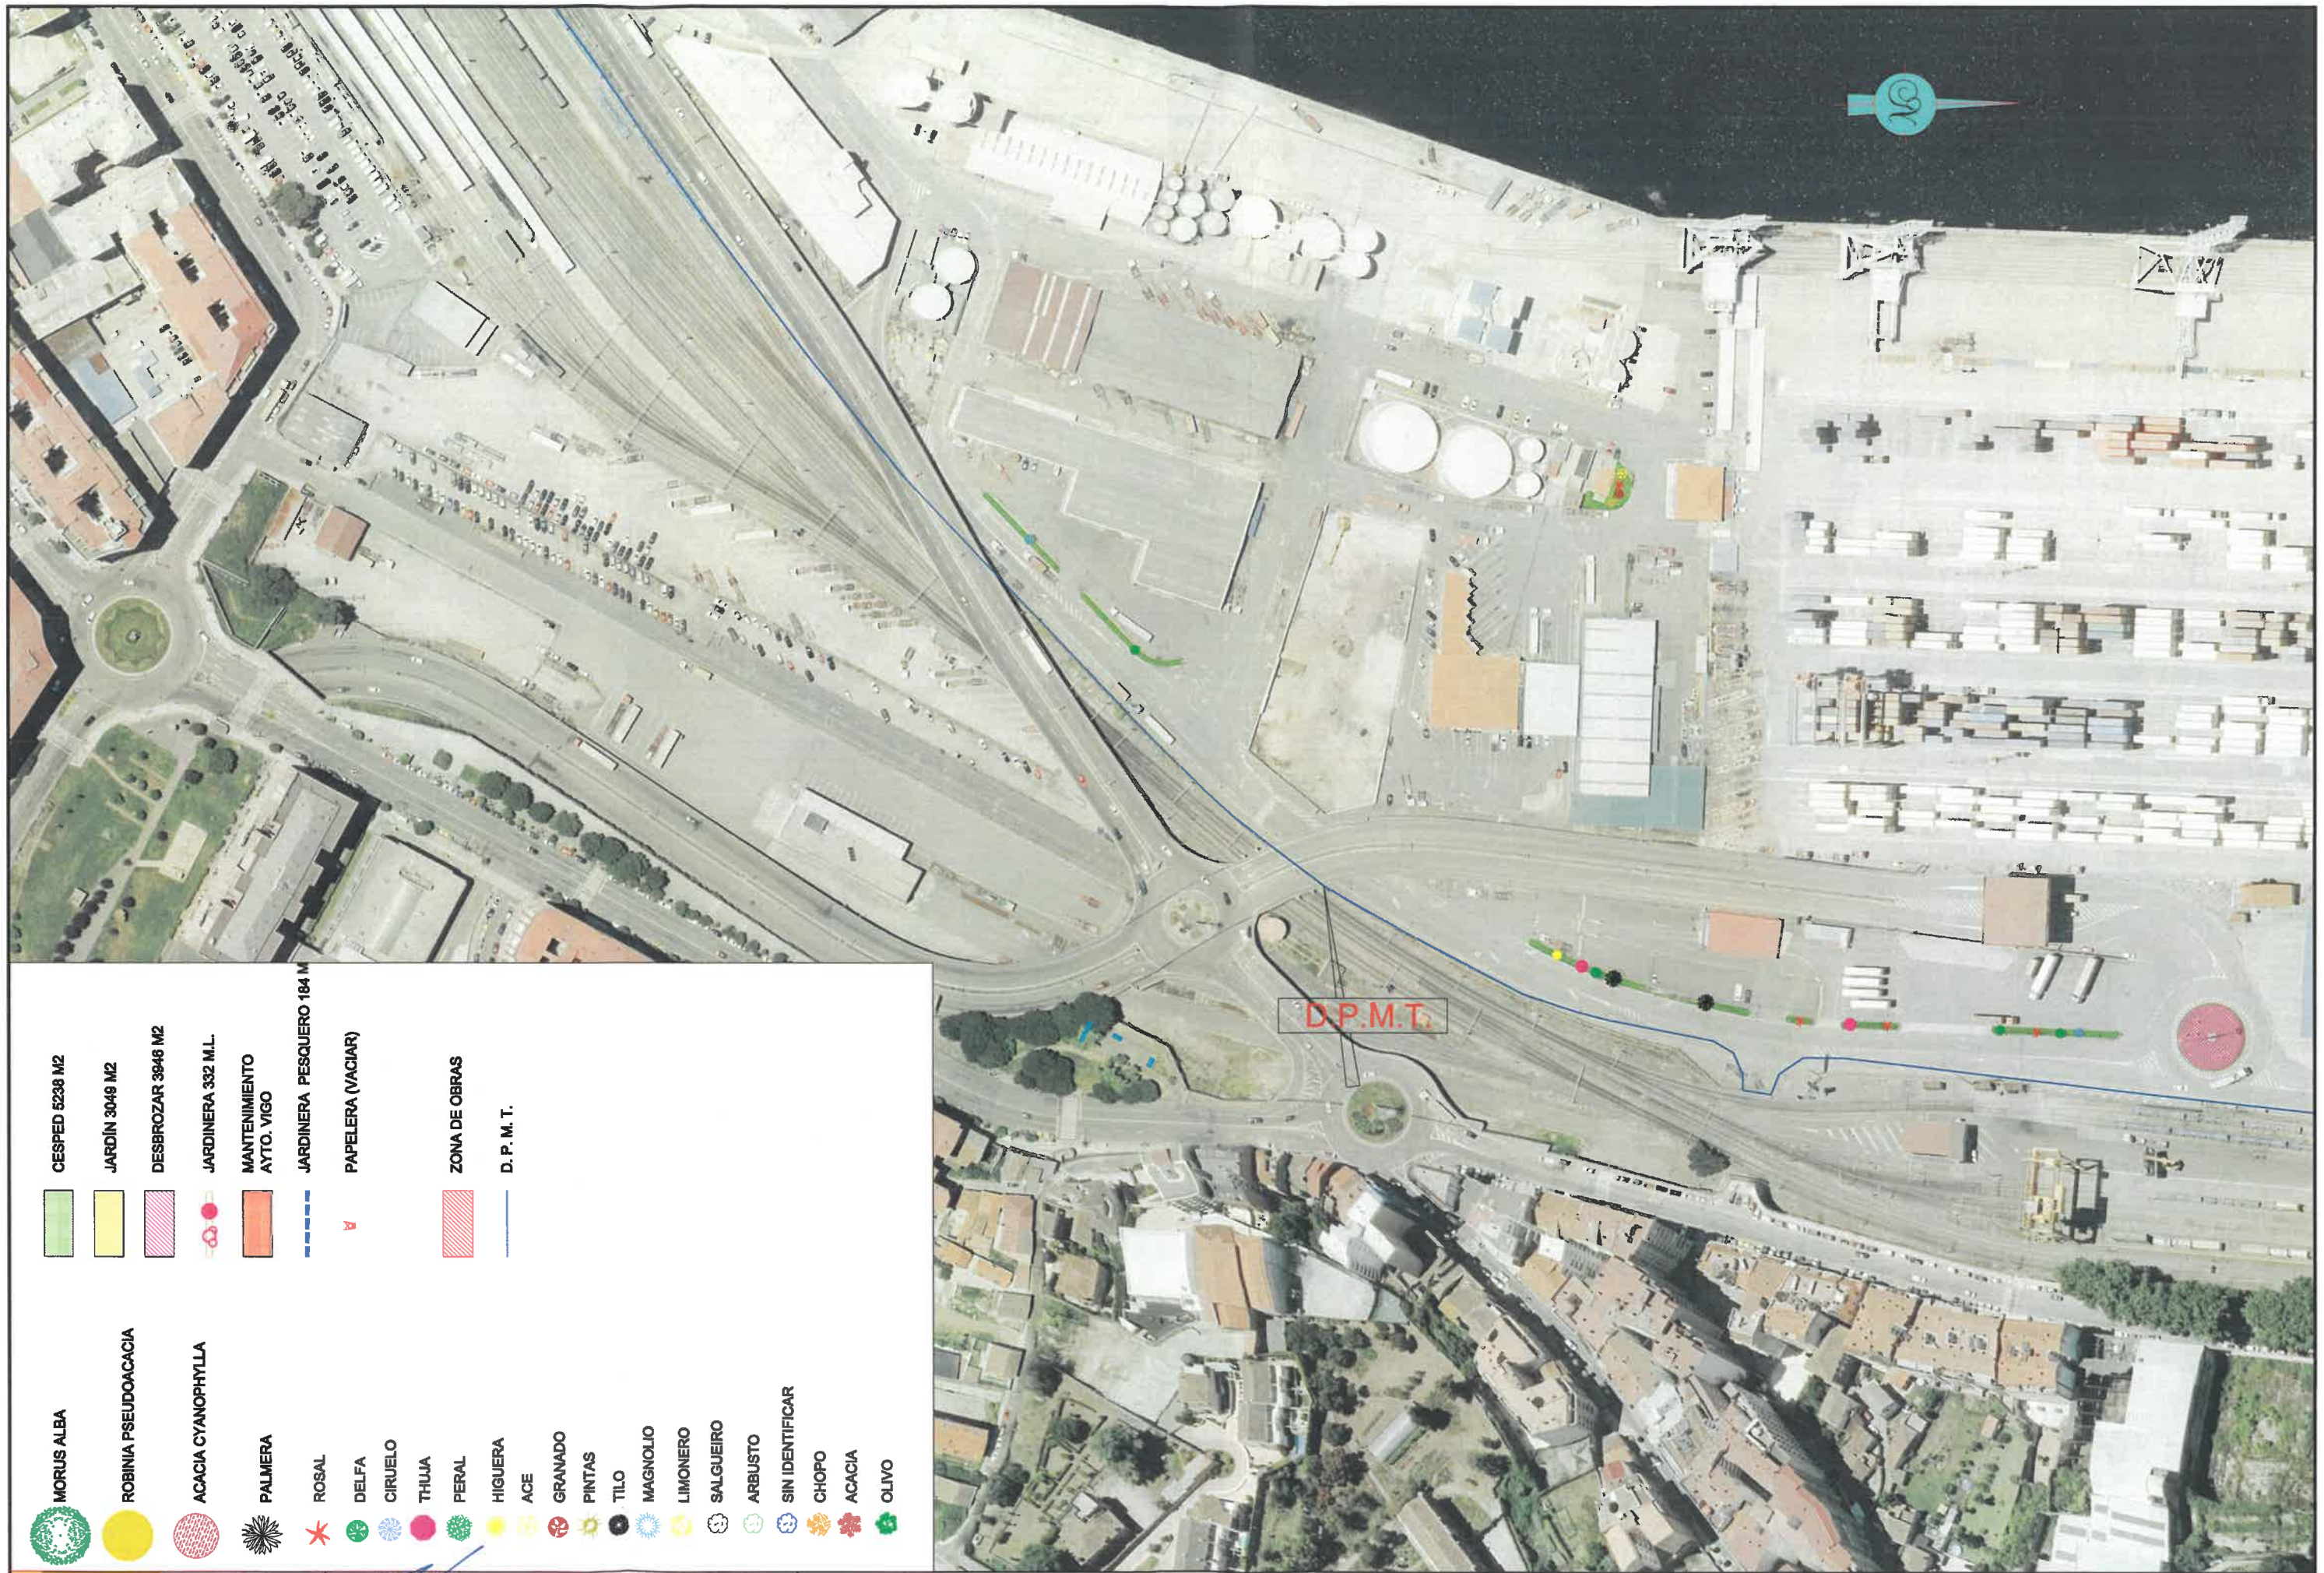

 MORUS ALBA	 CESPED 6239 M2
 ROBINIA PSEUDOACACIA	 JARDIN 3049 M2
 ACACIA CYANOPHYLLA	 DESBROZAR 3948 M2
 PALMERA	 JARDINERA 332 M.L.
 ROSAL	 MANTENIMIENTO AYTO. VIGO
 DELFA	 JARDINERA PESQUERO 184 M
 CIRUELO	 PAPELERA (VACIAR)
 THUJA	 ZONA DE OBRAS
 PERAL	 D. P. M. T.
 HIGUERA	
 ACE	
 GRANADO	
 PINTAS	
 TILO	
 MAGNOLIO	
 LIMONERO	
 SALGUEIRO	
 ARBUSTO	
 SIN IDENTIFICAR	
 CHOPO	
 ACACIA	
 OLIVO	



- | | | | |
|--|----------------------|--|--------------------------|
| | MORUS ALBA | | CESPED 5238 M2 |
| | ROBINIA PSEUDOACACIA | | JARDÍN 3049 M2 |
| | ACACIA CYANOPHYLLA | | DESBROZAR 3946 M2 |
| | PALMERA | | JARDINERA 332 M.L. |
| | ROSAL | | MANTENIMIENTO AYTO. VIGO |
| | DELFA | | JARDINERA PESQUERO 184 M |
| | CIRUELO | | PAPELERA (VACIAR) |
| | THUJA | | ZONA DE OBRAS |
| | PERAL | | D. P. M. T. |
| | HIGUERA | | |
| | ACE | | |
| | GRANADO | | |
| | PINTAS | | |
| | TILO | | |
| | MAGNOLIO | | |
| | LIMONERO | | |
| | SALGUEIRO | | |
| | ARBUSTO | | |
| | SIN IDENTIFICAR | | |
| | CHOPO | | |
| | ACACIA | | |
| | OLIVO | | |

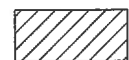

RECEBO 145 M2



Puerto de Vigo

Autoridad Portuaria de Vigo

EL JEFE DE ÁREA DE PLANIFICACIÓN
E INFRAESTRUCTURAS

Fdo.: José Enrique Escolar Piedras

EL JEFE DE DIVISIÓN DE CONSERVACIÓN

Fdo.: Ignacio Velasco Martínez

PLIEGO DE BASES DE:

"SERVICIO DE DESBROCE Y MANTENIMIENTO DE JARDINES DE LA A. P. DE VIGO"

ESCALA:

1:2.000

TÍTULO DEL PLANO:

ESTADO PROYECTADO.

FECHA:

JULIO DE 2019

Nº PLANO:

15 / 22



 DES BROCE 9301 M2



Puerto de Vigo
Autoridad Portuaria de Vigo

EL JEFE DE AREA DE PLANIFICACIÓN
E INFRAESTRUCTURAS

Fdo.: José Enrique Escolar Piedras

EL JEFE DE DIVISIÓN DE CONSERVACIÓN


Fdo.: Ignacio Velasco Martínez

PLIEGO DE BASES DE:
"SERVICIO DE DES BROCE Y MANTENIMIENTO DE JARDINES DE LA A. P. DE VIGO"

ESCALA:
1:2.000

TÍTULO DEL PLANO:
CARGADERO MINERAL RANDE

FECHA:
JULIO DE 2019
Nº PLANO:
16 / 22

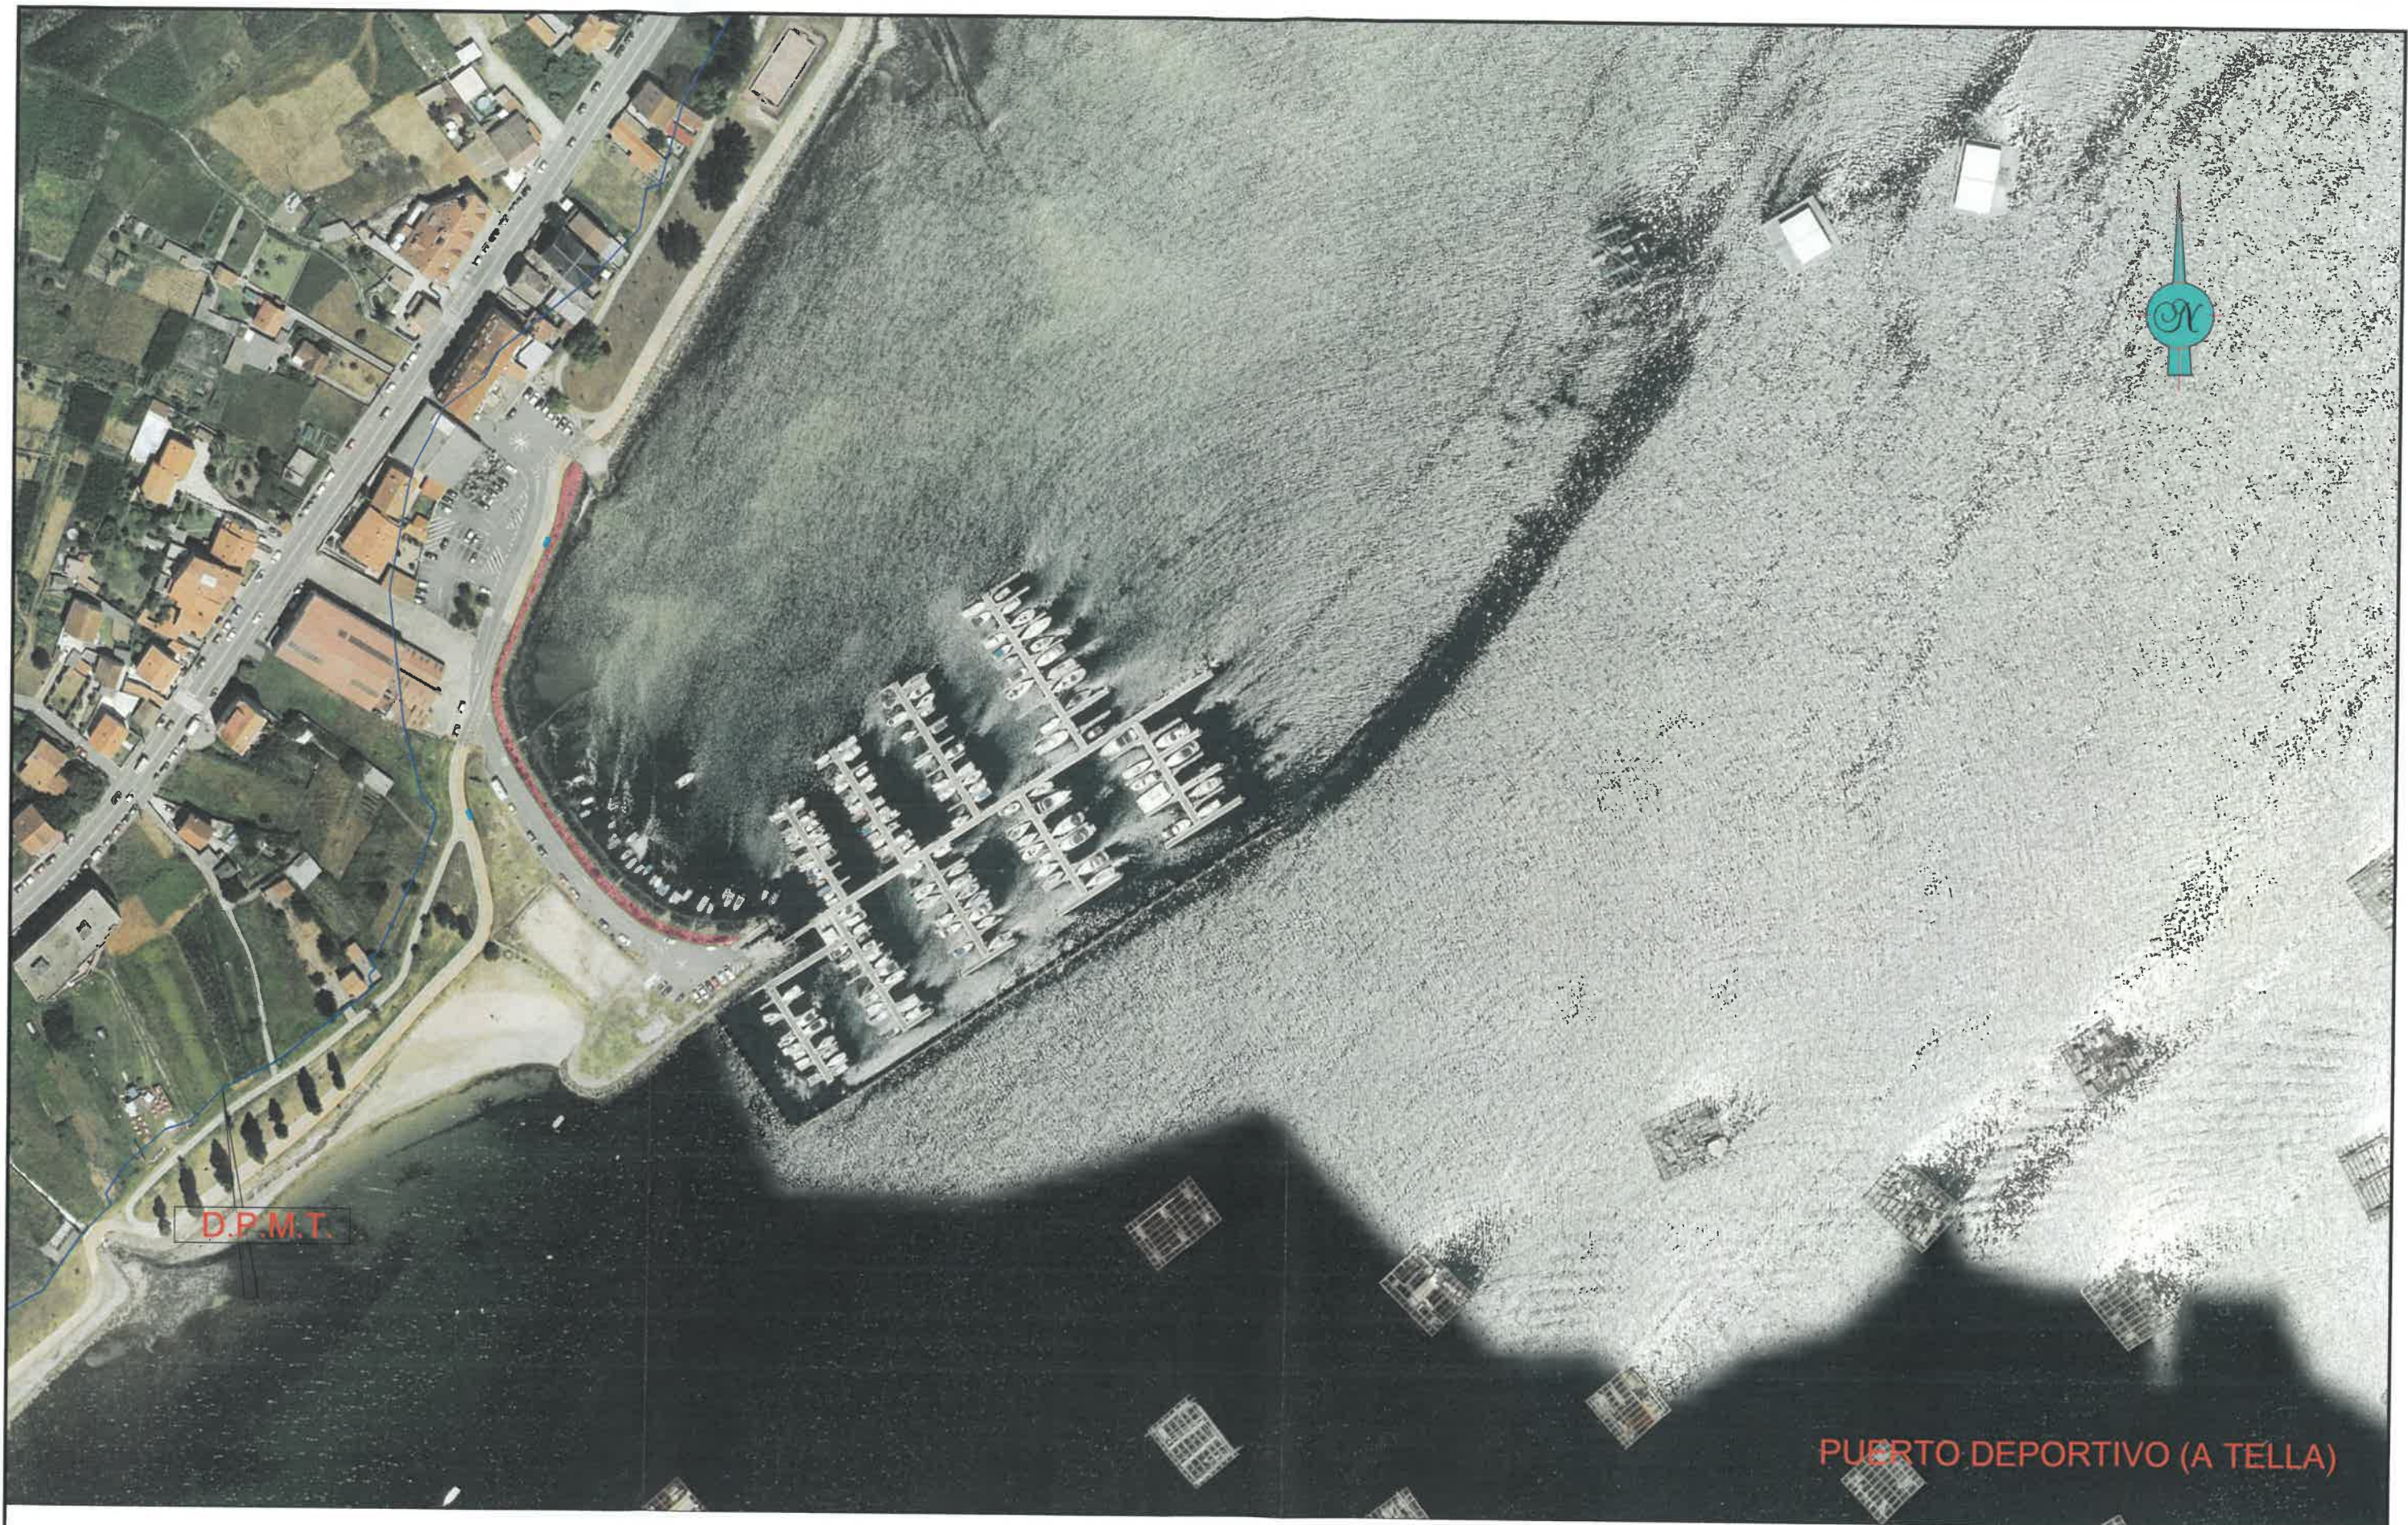

PUERTO DEPORTIVO (A TELLA)



DESBROCE 764 M2



Puerto de Vigo
Autoridad Portuaria de Vigo

EL JEFE DE ÁREA DE PLANIFICACIÓN
E INFRAESTRUCTURAS

Fdo.: José Enrique Escolar Piedras

EL JEFE DE DIVISIÓN DE CONSERVACIÓN

Fdo.: Ignacio Valasco Martínez

PLIEGO DE BASES DE:

"SERVICIO DE DESBROCE Y MANTENIMIENTO DE JARDINES DE LA A. P. DE VIGO"

ESCALA:

1:2.000

TÍTULO DEL PLANO:

CARGADERO MINERAL RANDE

FECHA:

JULIO DE 2019

Nº PLANO:

17/ 22



DESBROCE 1866 M2



Puerto de Vigo
Autoridad Portuaria de Vigo

EL JEFE DE AREA DE PLANIFICACIÓN
E INFRAESTRUCTURAS

Fdo.: *[Signature]* Enrique Escolar Piedras

EL JEFE DE DIVISIÓN DE CONSERVACIÓN

Fdo.: *[Signature]* Ignacio Vela de la Cruz

PLIEGO DE BASES DE:

"SERVICIO DE DESBROCE Y MANTENIMIENTO DE JARDINES DE LA A. P. DE VIGO"

ESCALA:

1:2.000

TÍTULO DEL PLANO:


LATÓN MOAÑA

FECHA:

JULIO DE 2019

Nº PLANO:

18/ 22

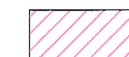

DES BROCE 1523 M2



Puerto de Vigo
Autoridad Portuaria de Vigo

EL JEFE DE AREA DE PLANEACION
E INFRAESTRUCTURAS

Fdo.: José Enrique Escolar Piedras

EL JEFE DE DIVISION DE CONSERVACION

Fdo.: Ignacio Velasco Martínez

PLIEGO DE BASES DE:

"SERVICIO DE DES BROCE Y MANTENIMIENTO DE JARDINES DE LA A. P. DE VIGO"

ESCALA:

1:2.000

TITULO DEL PLANO:

O COCHO MOAÑA

FECHA:

JULIO DE 2019

Nº PLANO:

19/ 22



LINEA ELECT. FARO CABO ESTAY (ancho 10 m.)



DESBROCE 17954 M2



Puerto de Vigo
Autoridad Portuaria de Vigo

EL JEFE DE ÁREA DE PLANIFICACIÓN
E INFRAESTRUCTURAS

Fdo.: José Enrique Escolar Piedras

EL JEFE DE DIVISIÓN DE CONSERVACIÓN
E INFRAESTRUCTURAS

Fdo.: Ignacio Valesco Martínez

PLIEGO DE BASES DE:

"SERVICIO DE DESBROCE Y MANTENIMIENTO DE JARDINES DE LA A. P. DE VIGO"

ESCALA:

1:2.000

TÍTULO DEL PLANO:



FARO CABO ESTAY

FECHA:

JULIO DE 2019

Nº PLANO:

20 / 22

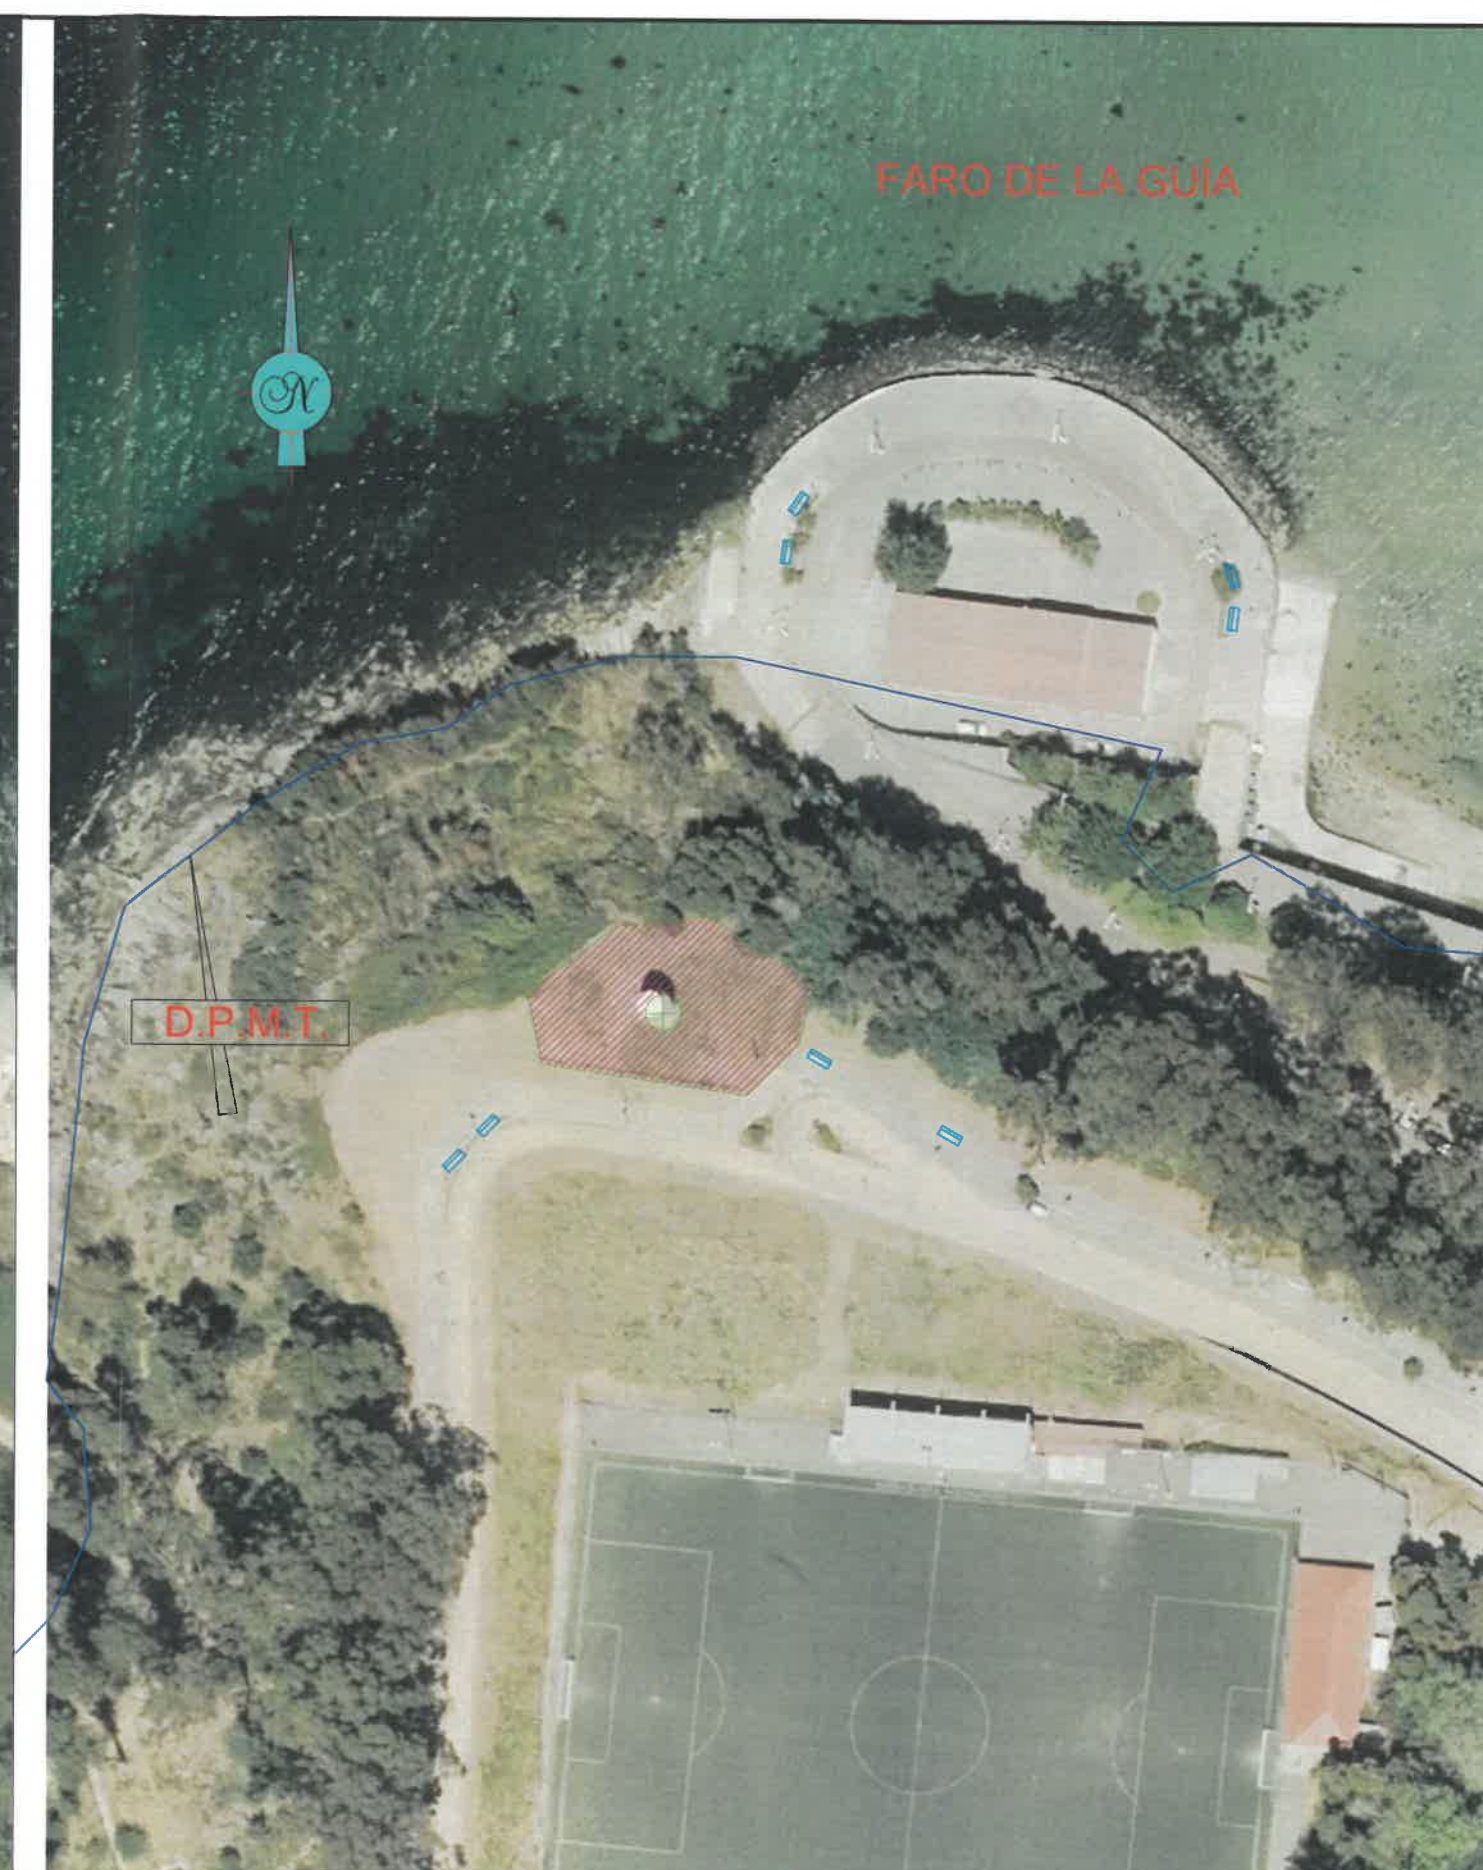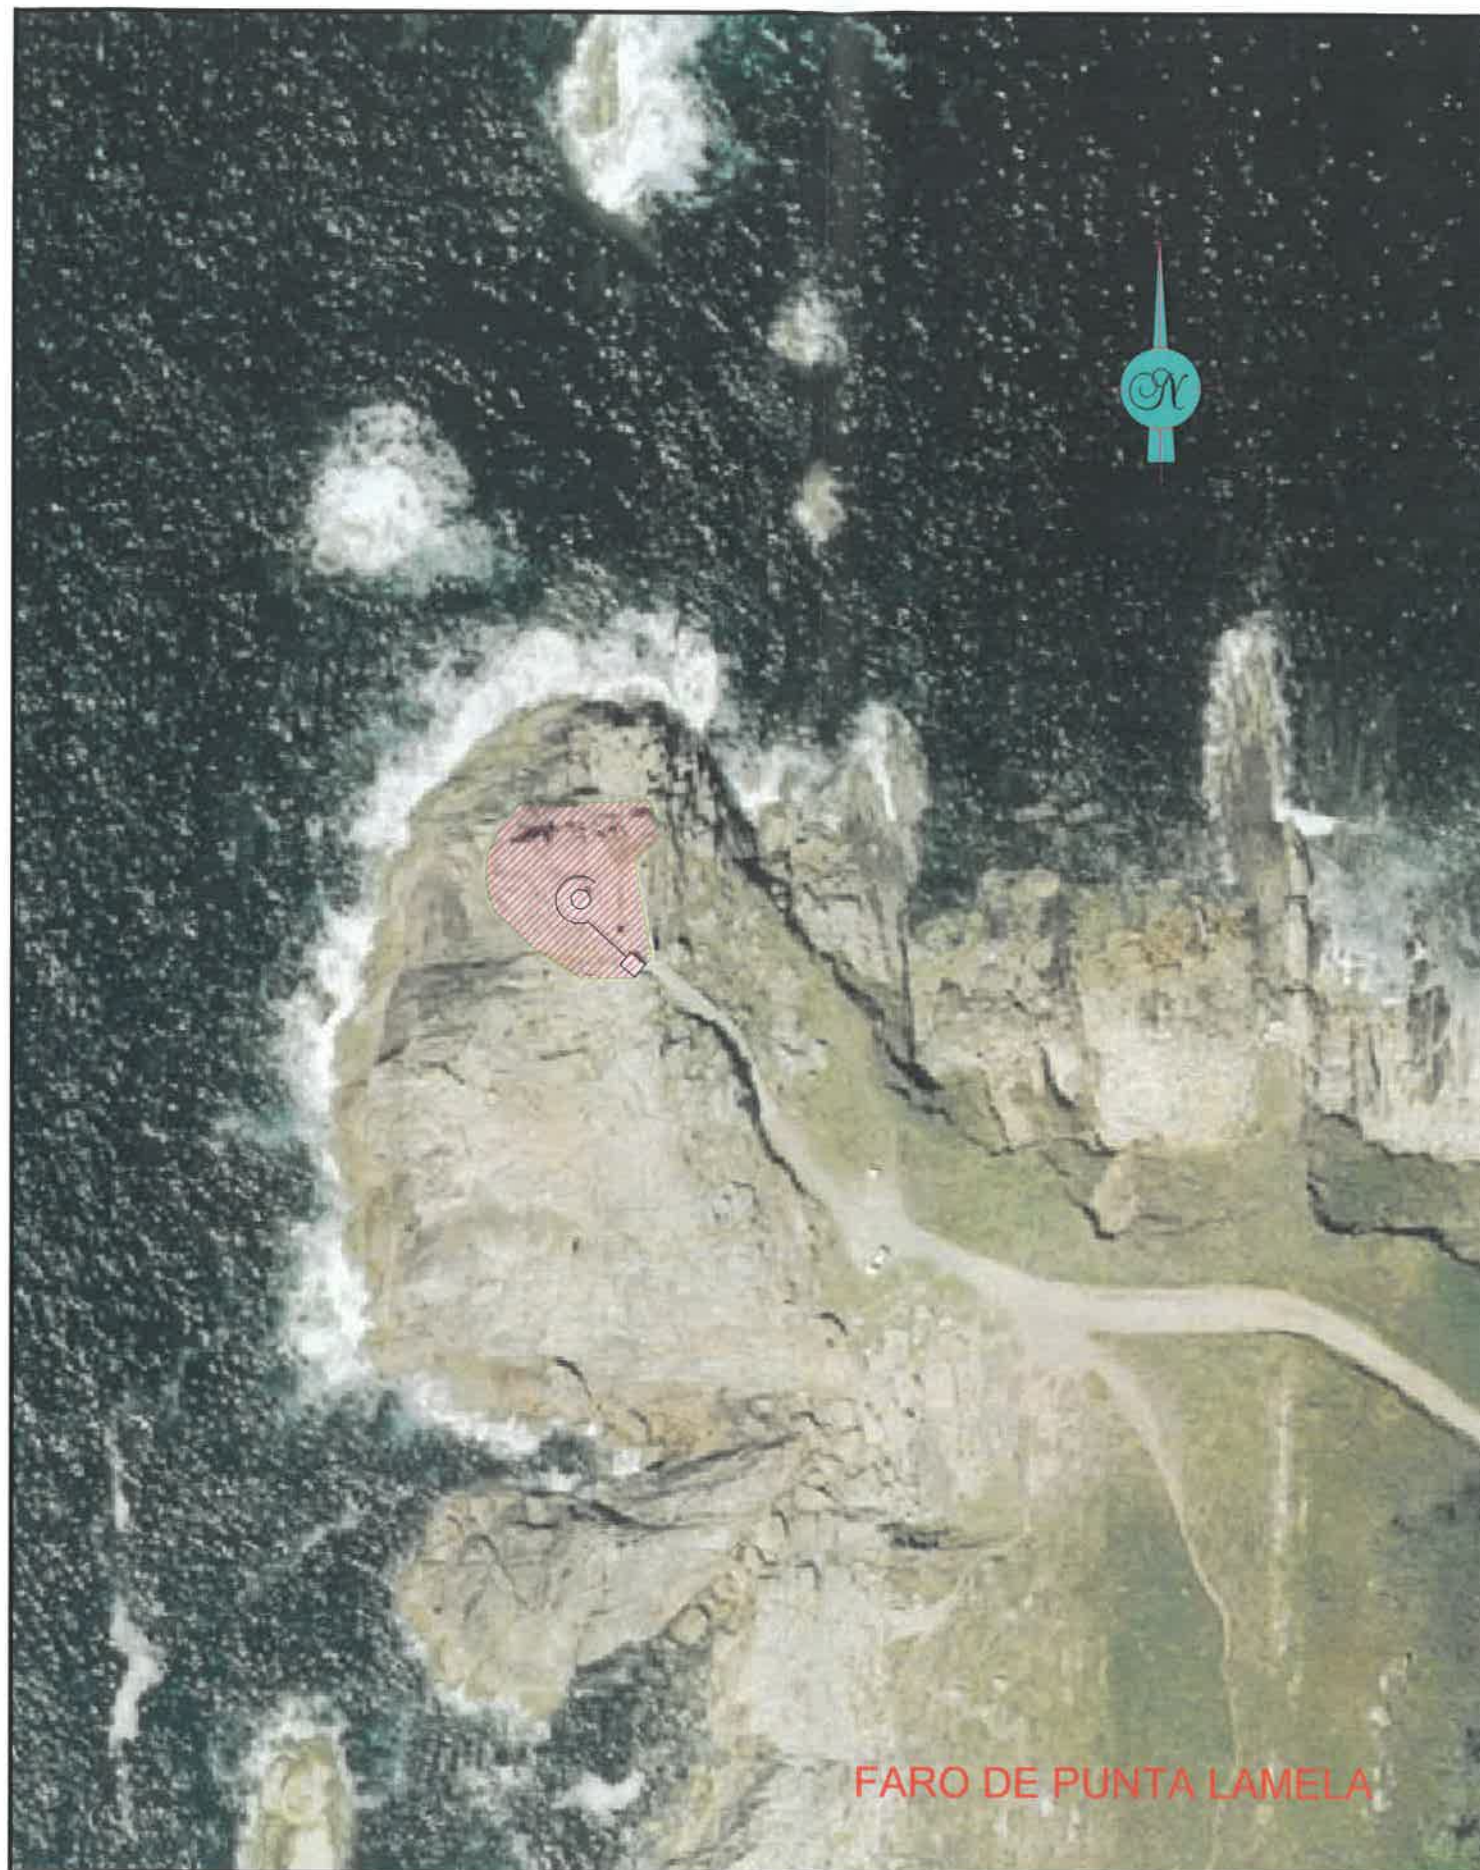

 DESBROCE 420 M2

 DESBROCE 650 M2



Puerto de Vigo
Autoridad Portuaria de Vigo

EL JEFE DE ÁREA DE PLANIFICACIÓN
E INFRAESTRUCTURAS

Fdo.: Enrique Escolar Piedras

EL JEFE DE DIVISIÓN DE CONSERVACIÓN
E INFRAESTRUCTURAS

Fdo.: Ignacio Velasco Martínez

PLIEGO DE BASES DE:
"SERVICIO DE DESBROCE Y MANTENIMIENTO DE JARDINES DE LA A. P. DE VIGO"


ESCALA:
1:1.000

TÍTULO DEL PLANO:
FAROS DE PUNTA LA MELA Y
FARO DE LA GUÍA

FECHA:
JULIO DE 2019
Nº PLANO:
21 / 22



FARO SILLEIRO

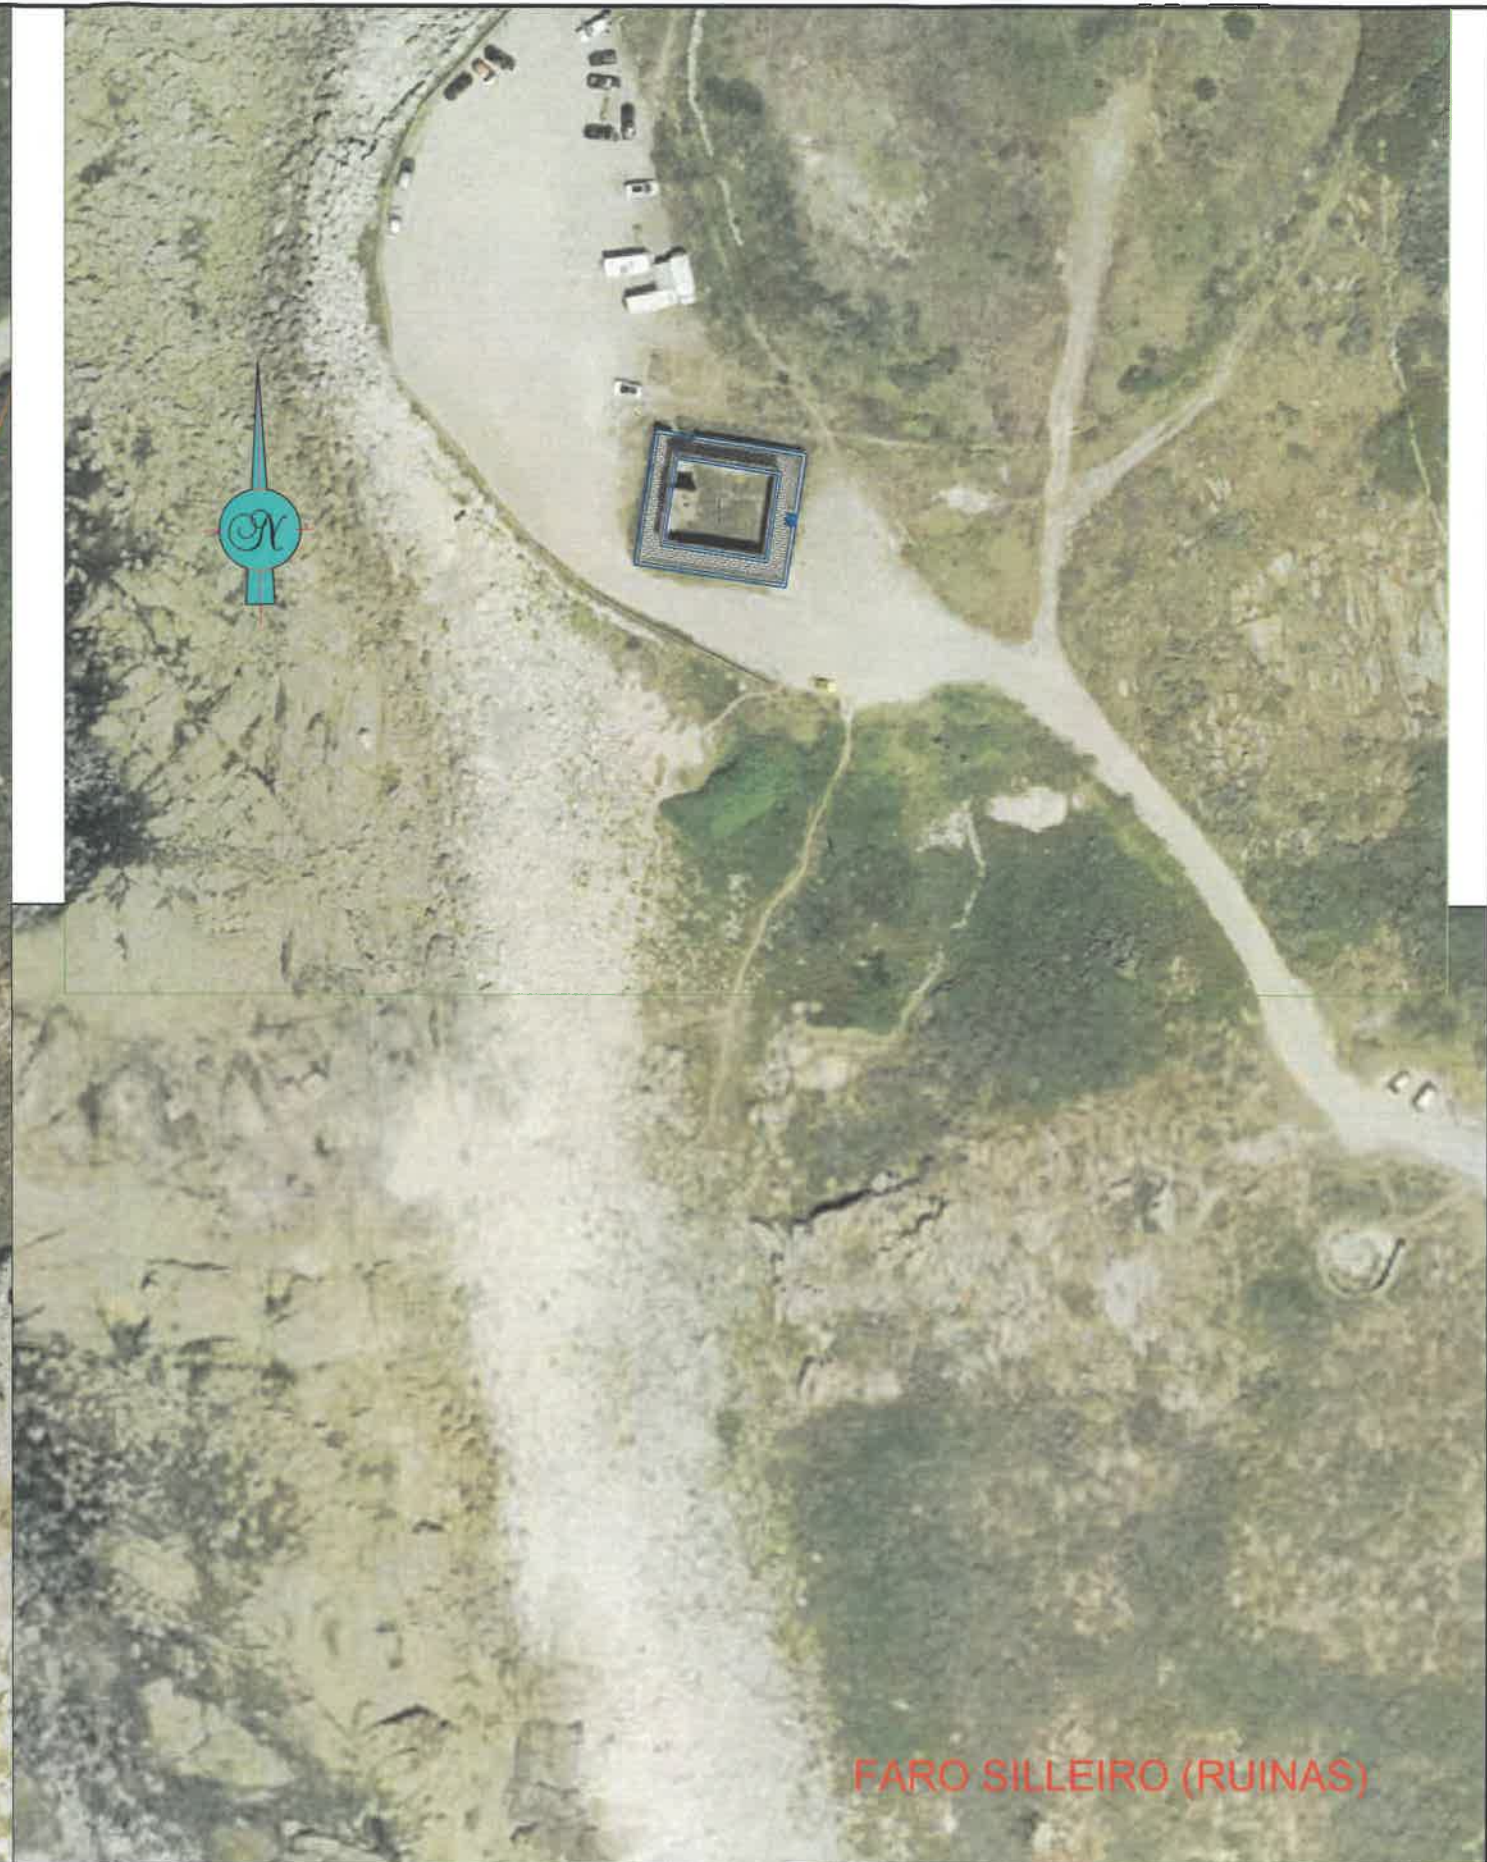

FARO SILLEIRO (RUINAS)



Puerto de Vigo
Autoridad Portuaria de Vigo

EL JEFE DE AREA DE PLANIFICACIÓN
E INFRAESTRUCTURAS

Fdo.: José Enrique Escolar Piedras

EL JEFE DE DIVISIÓN DE CONSERVACIÓN
E INFRAESTRUCTURAS

Fdo.: Ignacio Velasco Martínez

PLIEGO DE BASES DE:
"SERVICIO DE DESBROCE Y MANTENIMIENTO DE JARDINES DE LA A. P. DE VIGO"

ESCALA:
1:1.000

TÍTULO DEL PLANO:
FARO SILLEIRO

FECHA:
JULIO DE 2019
Nº PLANO:
22 / 22