

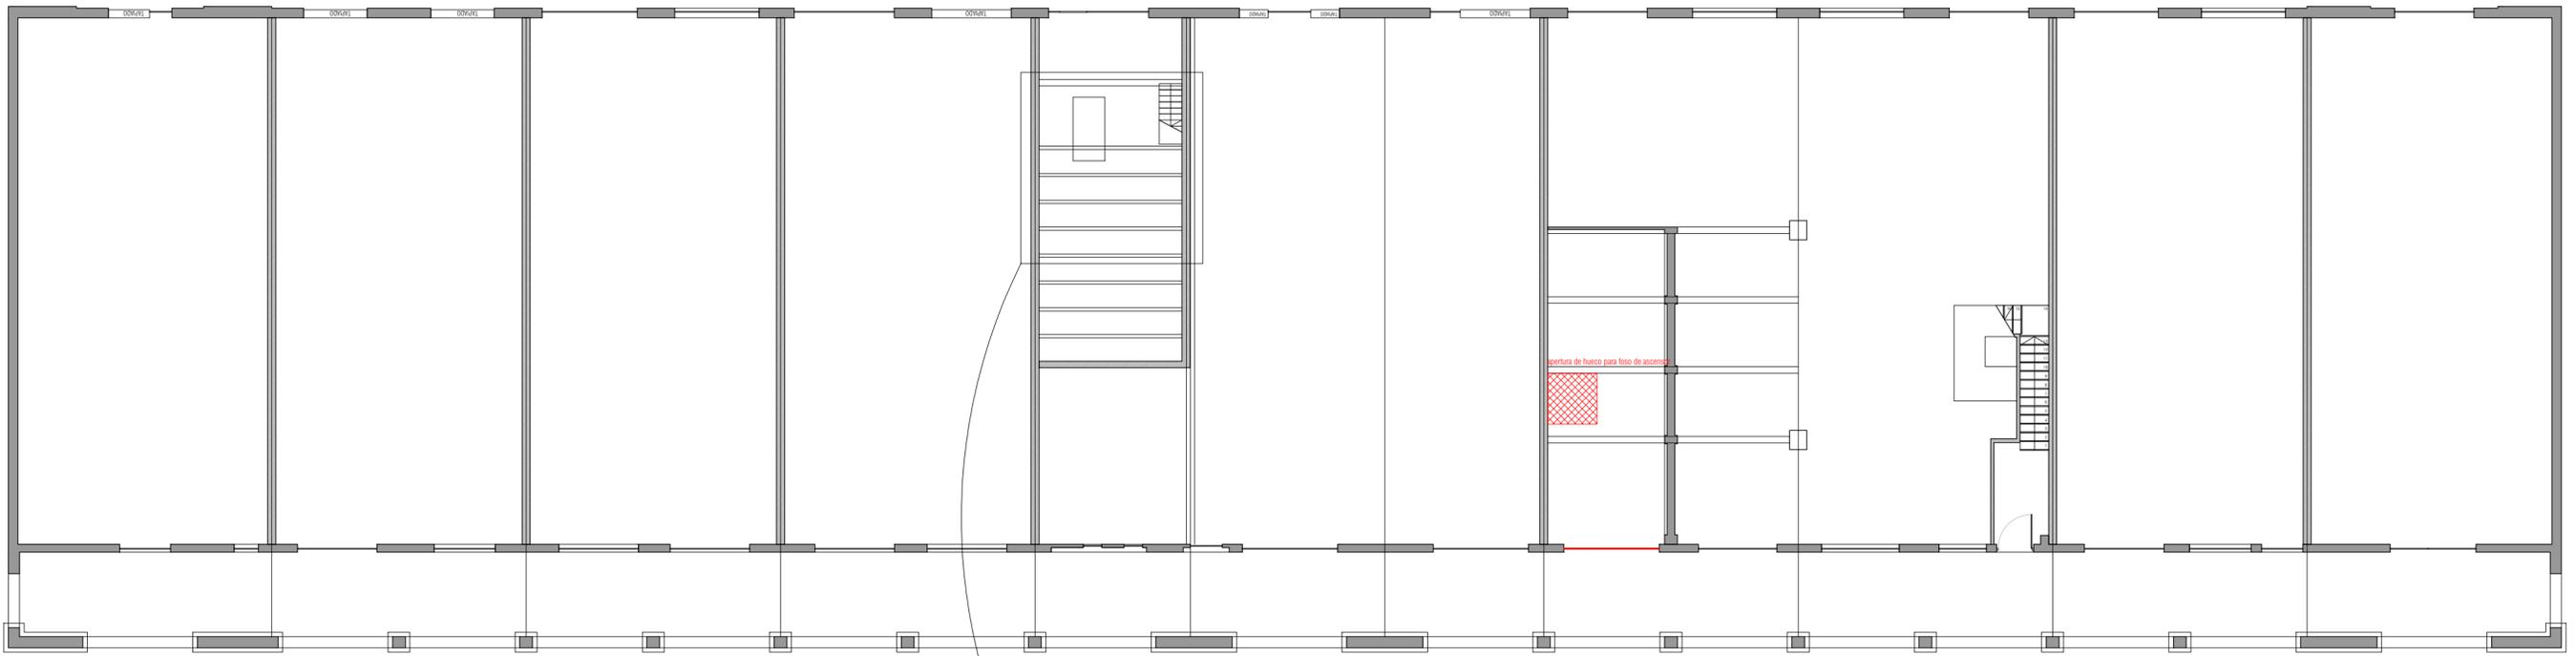


PLANTA PRIMERA

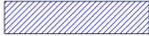

arco 1 arco 2 arco 3 arco 4 arco 5 arco 6 arco 7 arco 8 arco 9 arco 10 arco 11 arco 12 arco 13 arco 14 arco 15 arco 16 arco 17

- PLANTA BAJA
-  **DEMOLICIÓN**
 -  **RECONSTRUCCIÓN DE FORJADO DE LOSA DE HORMIGÓN**
 -  **APERTURA DE HUECO EN LOSA DE HORMIGÓN**
 -  **PICADO DE REVESTIMIENTO SOBRE MURO DE SILLERÍA DE GRANITO**
 -  **DEMOLICIÓN DE TRASDOSADOS EXISTENTES**

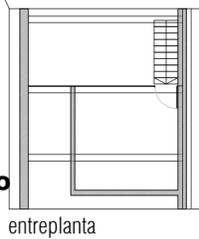

proyecto	ACONDICIONAMIENTO DEL EDIFICIO SOPORTALES EN EL BERBÉS		
emplazamiento	AVENIDA DA BEIRAMAR / PUERTO PESQUERO DE VIGO		
arquitectos autores	MARÍA GONZÁLEZ FERRO	JORDI CASTRO ANDRADE	JOSE ENRIQUE ESCOLAR PIEDRAS
director proyecto	JOSÉ ENRIQUE ESCOLAR PIEDRAS	JOSE ENRIQUE ESCOLAR PIEDRAS	
plano	DEMOLICIÓN	PLANTA BAJA Y PRIMERA	
fecha	julio 2017	escala	1/150 n° plano a06

El presente documento es copia de su original del que es el autor el arquitecto firmante. Su utilización total o parcial, así como su reproducción o cesión a terceros, requerirá de la previa autorización expresa de su autor, quedando en todo caso prohibida cualquier modificación unilateral del mismo. Este plano deberá verificarse con los correspondientes de instalaciones y estructuras. Así mismo, el contratista comprobará las dimensiones y niveles indicados en los planos antes de su ejecución, advirtiendo a la dirección facultativa de cualquier diferencia existente.