





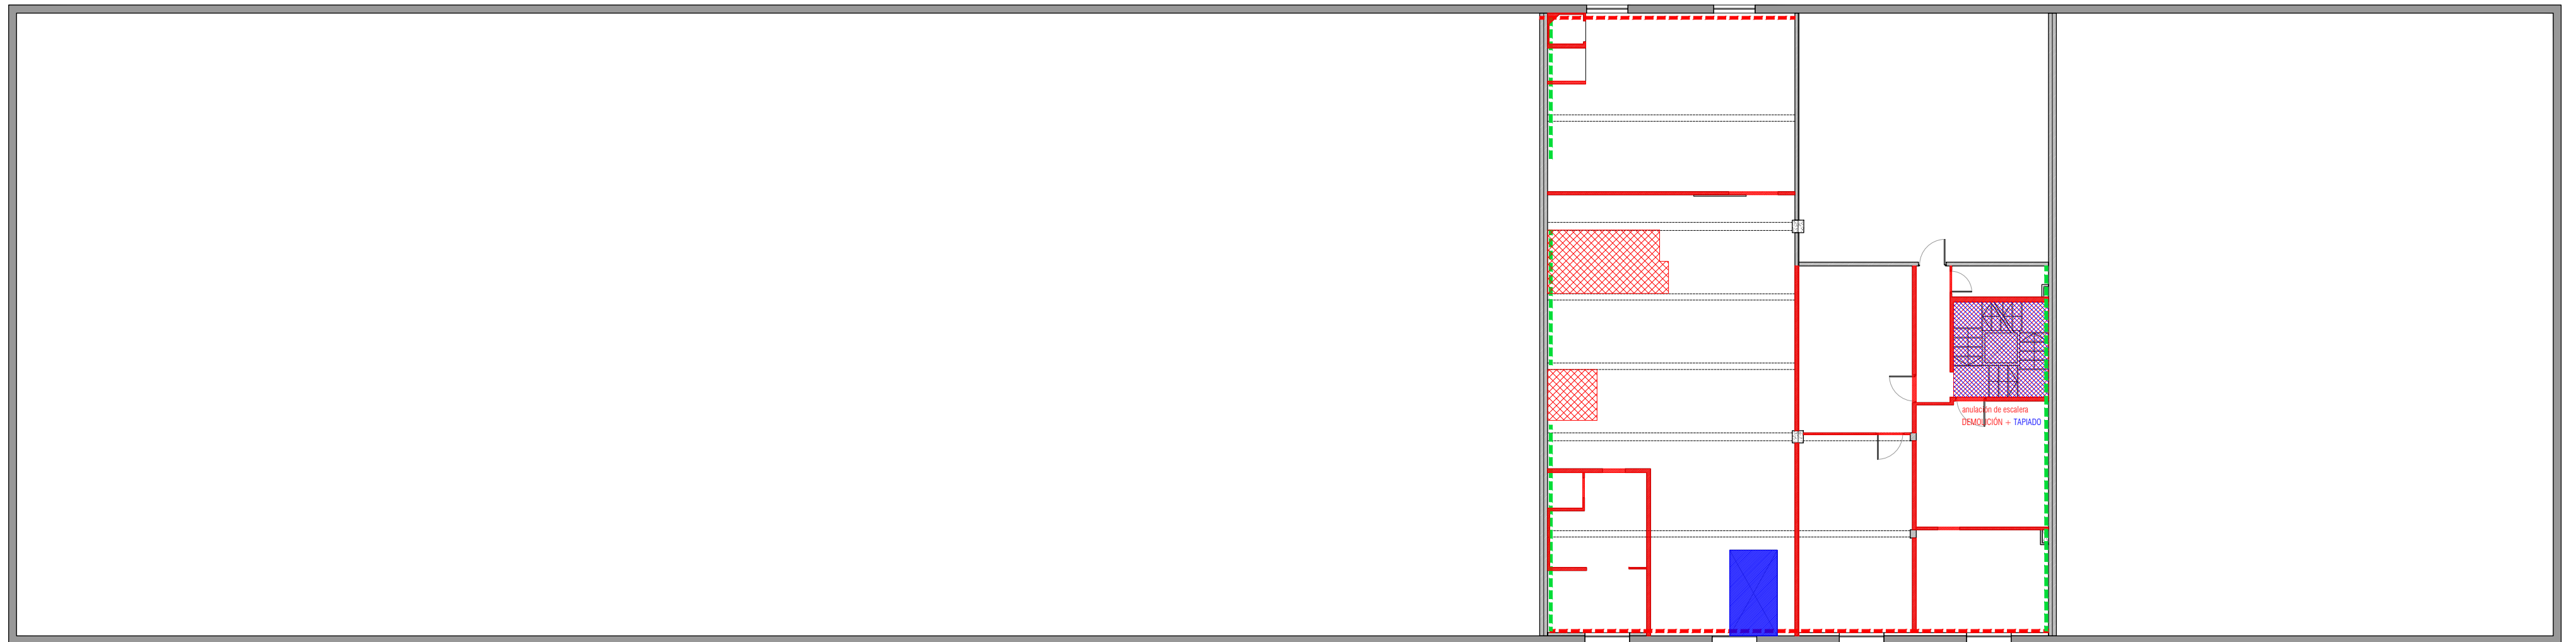


PLANTA TERCERA

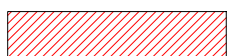

PLANTA SEGUNDA

-  **DEMOLICIÓN**
-  **RECONSTRUCCIÓN DE FORJADO DE LOSA DE HORMIGÓN**
-  **APERTURA DE HUECO EN LOSA DE HORMIGÓN**
-  **PICADO DE REVESTIMIENTO SOBRE MURO DE SILLERÍA DE GRANITO**
-  **DEMOLICIÓN DE TRASDOSADOS EXISTENTES**
-  **DEMOLICIÓN DE CUBIERTA EXISTENTE**



proyecto	ACONDICIONAMIENTO DEL EDIFICIO SOPORTALES EN EL BERBÉS		
emplazamiento	AVENIDA DA BEIRAMAR / PUERTO PESQUERO DE VIGO		
arquitectos autores	MARÍA GONZÁLEZ FERRO	JOSÉ ENRIQUE ESCOLAR PIEDRAS	JOSÉ ENRIQUE ESCOLAR PIEDRAS
director proyecto	JOSÉ ENRIQUE ESCOLAR PIEDRAS	JOSÉ ENRIQUE ESCOLAR PIEDRAS	JOSÉ ENRIQUE ESCOLAR PIEDRAS
plano	DEMOLICIÓN	PLANTA SEGUNDA Y TERCERA	fecha julio 2017 escala 1/150 n° plano a07

El presente documento es copia de su original del que es el autor el arquitecto firmante. Su utilización total o parcial, así como su reproducción o cesión a terceros, requerirá de la previa autorización expresa de su autor, quedando en todo caso prohibida cualquier modificación unilateral del mismo. Este plano deberá verificarse con los correspondientes de instalaciones y estructuras. Así mismo, el contratista comprobará las dimensiones y niveles indicados en los planos antes de su ejecución, advirtiendo a la dirección facultativa de cualquier diferencia existente.