



SECCIÓN 01

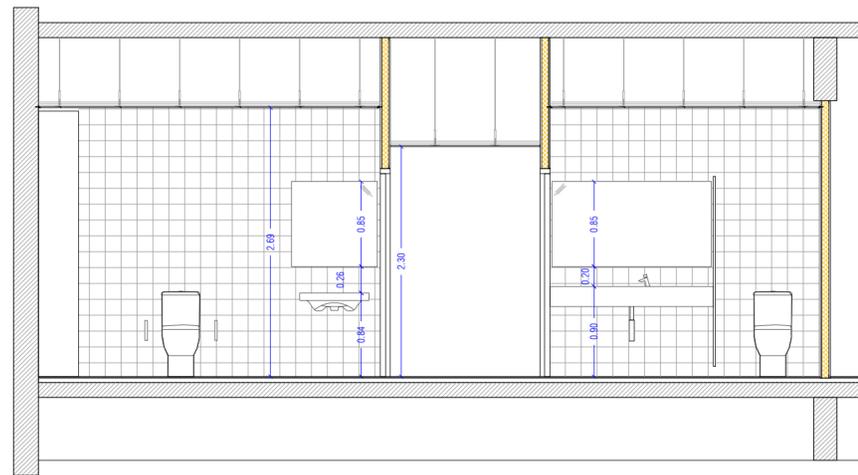

SECCIÓN 01

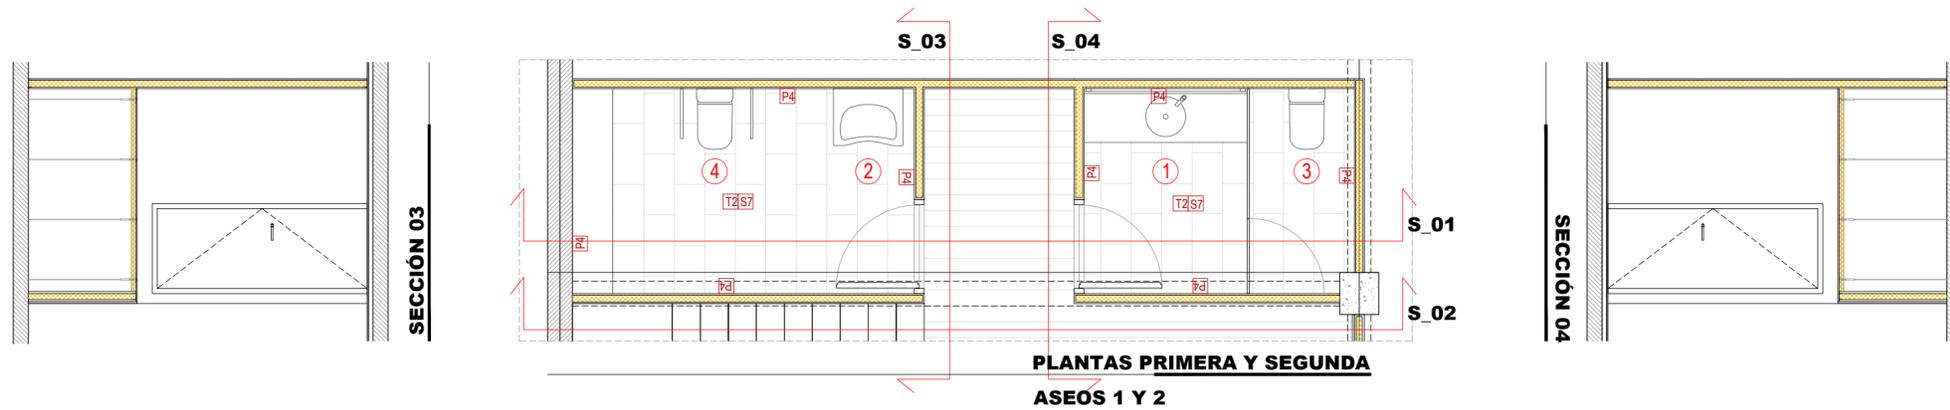

**PLANTAS PRIMERA Y SEGUNDA
ASES 1 Y 2**

LAVABOS + GRIFERÍAS


- 1 Lavabo bajo encimera Roca Serie Foro acabado blanco.
Ref. A327884000
Mezclador temporizado de repisa para lavabo Roca Serie Instant.
Ref. A5A4277C00
Sifón botella 1 1/4" para lavabo. Ref. 506403810
- 2 Lavabo movilidad reducida Roca Serie Meridian acabado blanco.
Ref. A32724H000
Mezclador monomando para lavabo Roca Serie Victoria Pro con manecilla
gereontológica. Ref. A5A2132C00
Sifón botella 1 1/4" para lavabo. Ref. 506403810

INODOROS


- 3 Inodoro de tanque bajo Roca Serie The Gap Compact adosado a pared
acabado blanco. Ref. A342472000
- 4 Inodoro de tanque bajo movilidad reducida Roca Serie Meridian acabado
blanco. Ref. A34224H000

ENCIMERA

Tablero compacto fenólico Compacmel Plus de Finsa acabado en melamina
188 - Petróleo Soft III.

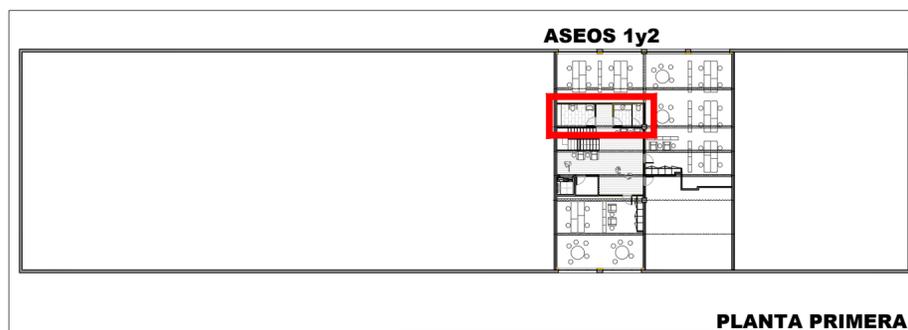

PLANTA PRIMERA

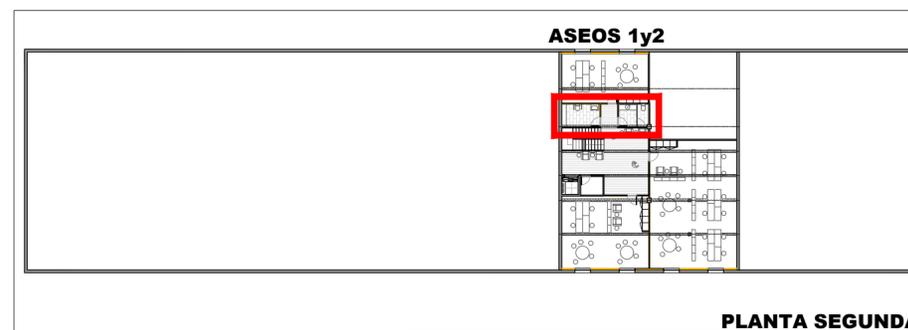

PLANTA SEGUNDA



plano | DETALLES | BAÑOS (I)

proyecto	ACONDICIONAMIENTO DEL EDIFICIO SOPORTALES EN EL BERBÉS		
emplazamiento	AVENIDA DA BEIRAMAR / PUERTO PESQUERO DE VIGO		
arquitectos autores	MARÍA GONZÁLEZ FERRO	MARÍA GONZÁLEZ FERRO	JOSÉ CASTRO ANDRADE
director proyecto	JOSÉ ENRIQUE ESCOLAR PIEDRAS	JOSÉ ENRIQUE ESCOLAR PIEDRAS	
fecha	julio 2017	escala	1/50
nº plano	a27		

El presente documento es copia de su original del que es el autor el arquitecto firmante. Su utilización total o parcial, así como su reproducción o cesión a terceros, requerirá de la previa autorización expresa de su autor, quedando en todo caso prohibida cualquier modificación unilateral del mismo. Este plano deberá verificarse con los correspondientes de instalaciones y estructuras. Así mismo, el contratista comprobará las dimensiones y niveles indicados en los planos antes de su ejecución, advirtiendo a la dirección facultativa de cualquier diferencia existente.