
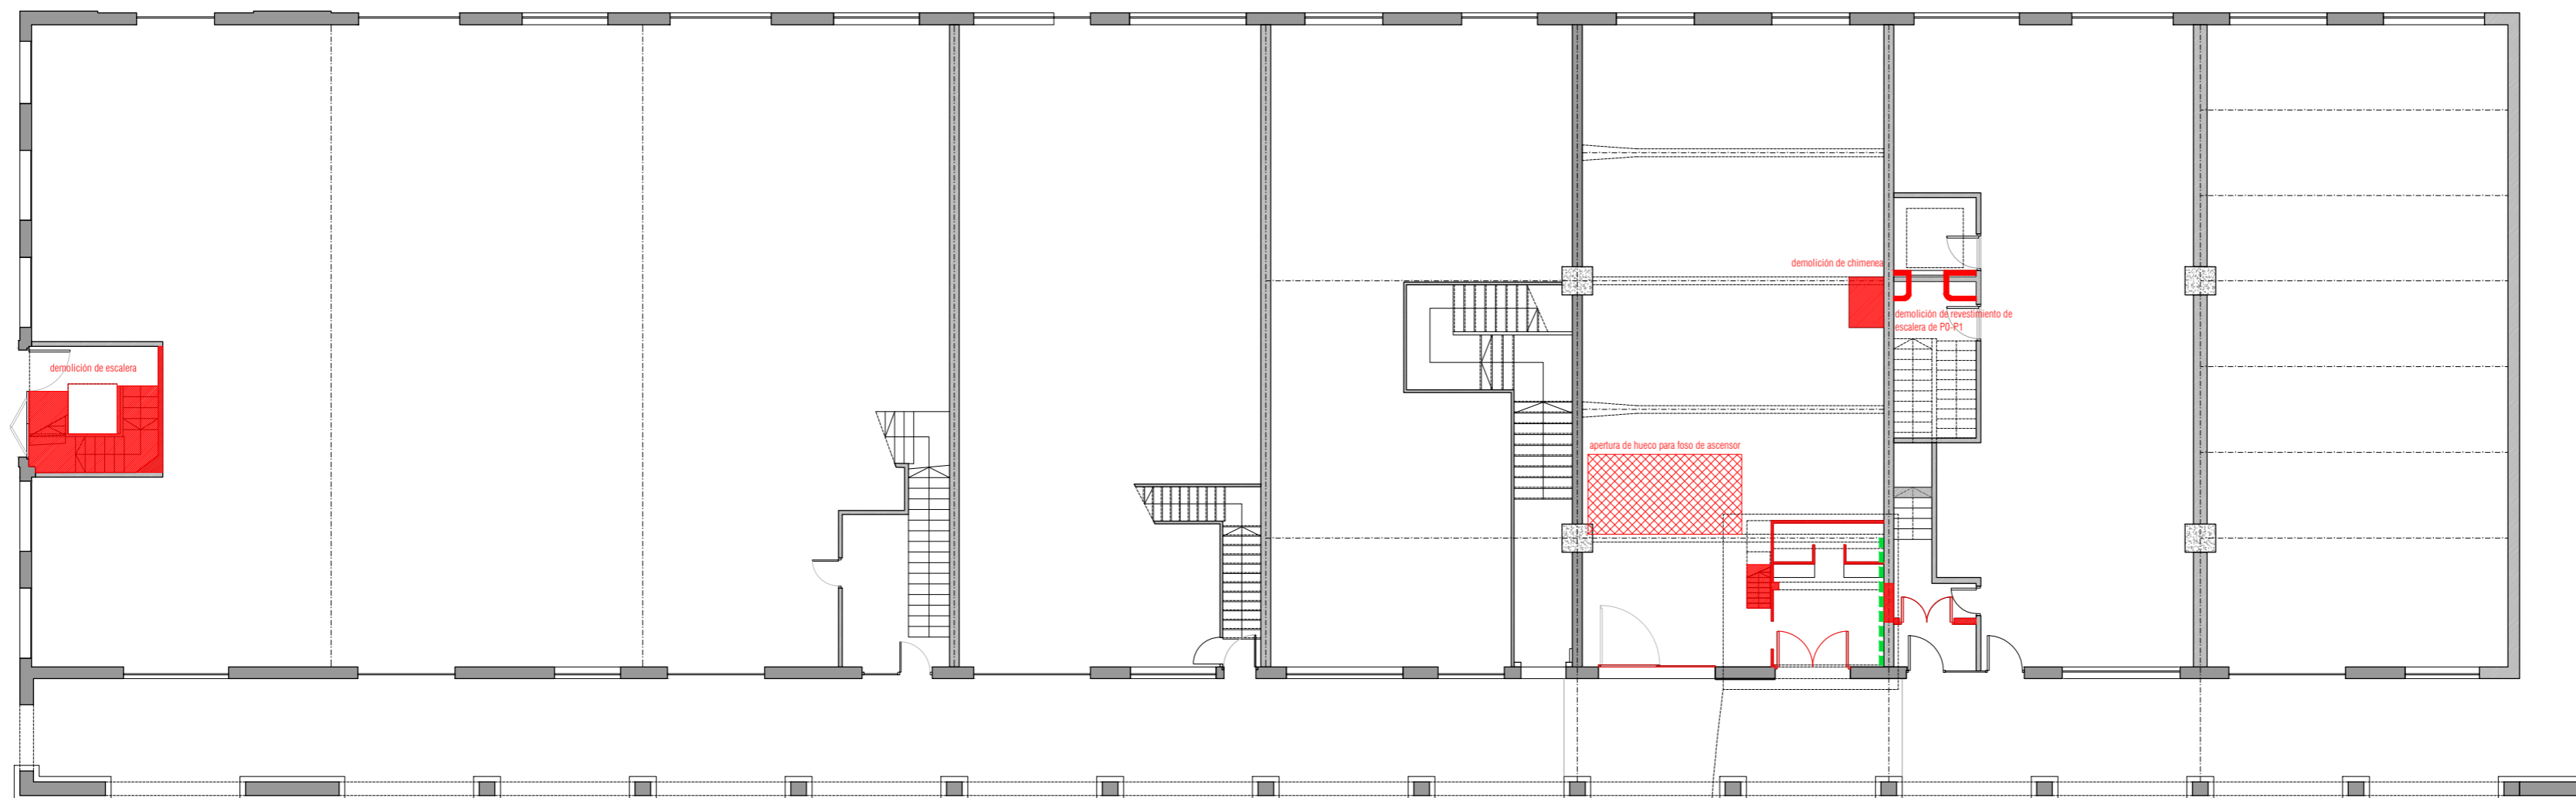
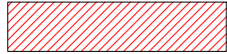



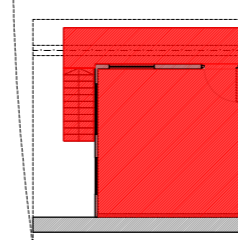


PLANTA PRIMERA

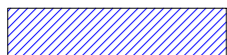

PLANTA BAJA

-  **DEMOLICIÓN**
-  **RECONSTRUCCIÓN DE FORJADO DE LOSA DE HORMIGÓN**
-  **APERTURA DE HUECO EN LOSA DE HORMIGÓN**
-  **PICADO DE REVESTIMIENTO SOBRE MURO DE SILLERÍA DE GRANITO**
-  **DEMOLICIÓN DE TRASDOSADOS EXISTENTES**



plano	DEMOLICIÓN	PLANTA BAJA Y PRIMERA	fecha	julio 2017	escala	1/150	nº plano	a06
-------	------------	-----------------------	-------	------------	--------	-------	----------	-----

proyecto	ACONDICIONAMIENTO DEL EDIFICIO SOPORTALES EN EL BERBÉS							
emplazamiento	AVENIDA DA BEIRAMAR / PUERTO PESQUERO DE VIGO							
arquitectos autores	MARÍA GONZÁLEZ FERRO	JORDI CASTRO ANDRADE	MARÍA GONZÁLEZ FERRO	JORDI CASTRO ANDRADE				
director proyecto	JOSÉ ENRIQUE ESCOLAR PIEDRAS	JOSÉ ENRIQUE ESCOLAR PIEDRAS						

El presente documento es copia de su original del que es el autor el arquitecto firmante. Su utilización total o parcial, así como su reproducción o cesión a terceros, requerirá de la previa autorización expresa de su autor, quedando en todo caso prohibida cualquier modificación unilateral del mismo. Este plano deberá verificarse con los correspondientes de instalaciones y estructuras. Así mismo, el contratista comprobará las dimensiones y niveles indicados en los planos antes de su ejecución, advirtiendo a la dirección facultativa de cualquier diferencia existente.