

## LAVABOS + GRIFERÍAS


- 1 Lavabo bajo encimera Roca Serie Foro acabado blanco.  
Ref. A327884000  
Mezclador temporizado de repisa para lavabo Roca Serie Instant.  
Ref. A5A4277C00  
Sifón botella 1 1/4" para lavabo. Ref. 506403810
- 2 Lavabo movilidad reducida Roca Serie Meridian acabado blanco.  
Ref. A32724H000  
Mezclador monomando para lavabo Roca Serie Victoria Pro con manecilla  
gereontológica. Ref. A5A2132C00  
Sifón botella 1 1/4" para lavabo. Ref. 506403810

## INODOROS


- 3 Inodoro de tanque bajo Roca Serie The Gap Compact adosado a pared  
acabado blanco. Ref. A342472000
- 4 Inodoro de tanque bajo movilidad reducida Roca Serie Meridian acabado  
blanco. Ref. A34224H000

## ENCIMERA

Tablero compacto fenólico Compacmel Plus de Finsa acabado en melamina  
188 - Petróleo Soft III.


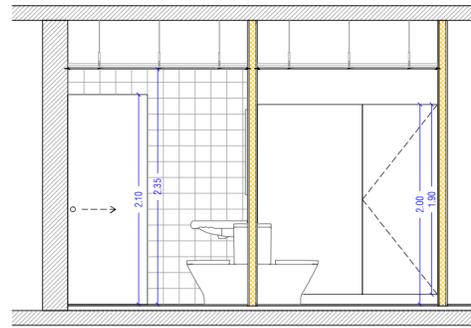


SECCIÓN 01

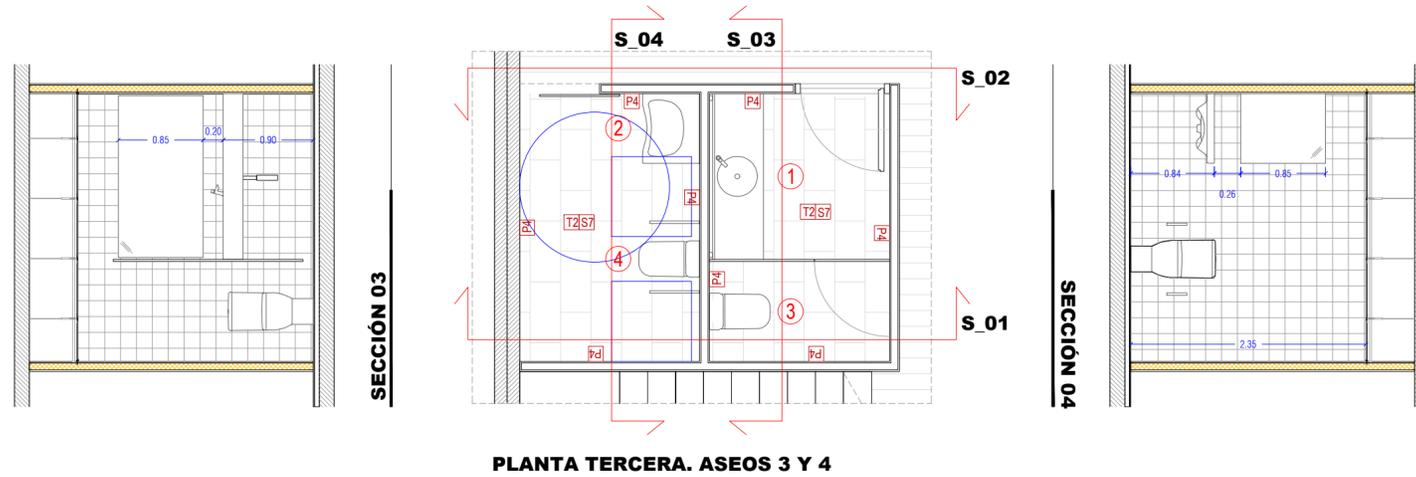

PLANTA TERCERA. ASEOS 3 Y 4

## SECCIÓN 02

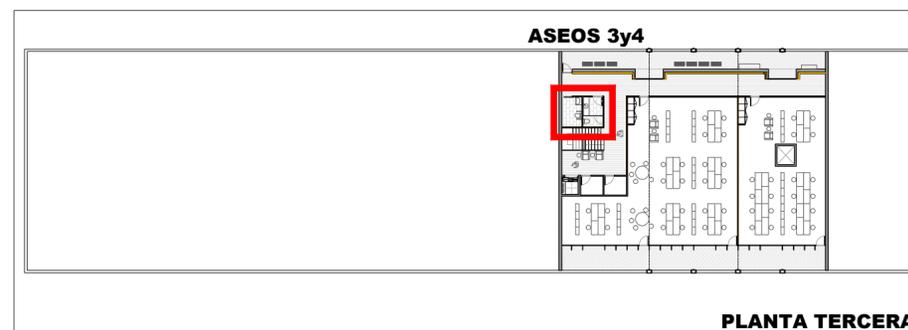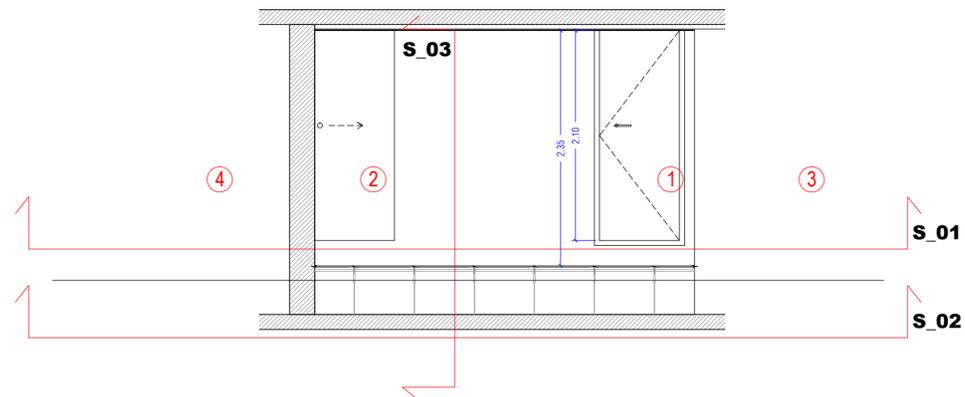

proyecto	ACONDICIONAMIENTO DEL EDIFICIO SOPORTALES EN EL BERBÉS		
emplazamiento	AVENIDA DA BEIRAMAR / PUERTO PESQUERO DE VIGO		
arquitectos autores	MARÍA GONZÁLEZ FERRO JORDI CASTRO ANDRADE	MARÍA GONZÁLEZ FERRO	JORDI CASTRO ANDRADE
director proyecto	JOSÉ ENRIQUE ESCOLAR PIEDRAS	JOSÉ ENRIQUE ESCOLAR PIEDRAS	
plano	DETALLES	BAÑOS (II)	
fecha	julio 2017	escala	1/50
nº plano			a28

El presente documento es copia de su original del que es el autor el arquitecto firmante. Su utilización total o parcial, así como su reproducción o cesión a terceros, requerirá de la previa autorización expresa de su autor, quedando en todo caso prohibida cualquier modificación unilateral del mismo.  
Este plano deberá verificarse con los correspondientes de instalaciones y estructuras. Así mismo, el contratista comprobará las dimensiones y niveles indicados en los planos antes de su ejecución, advirtiendo a la dirección facultativa de cualquier diferencia existente.